


ST. JÓSEPHS SPÍTALI HAFNARF.

RAFLÖGN Í VIÐBYGGINGU

BLAÐ I

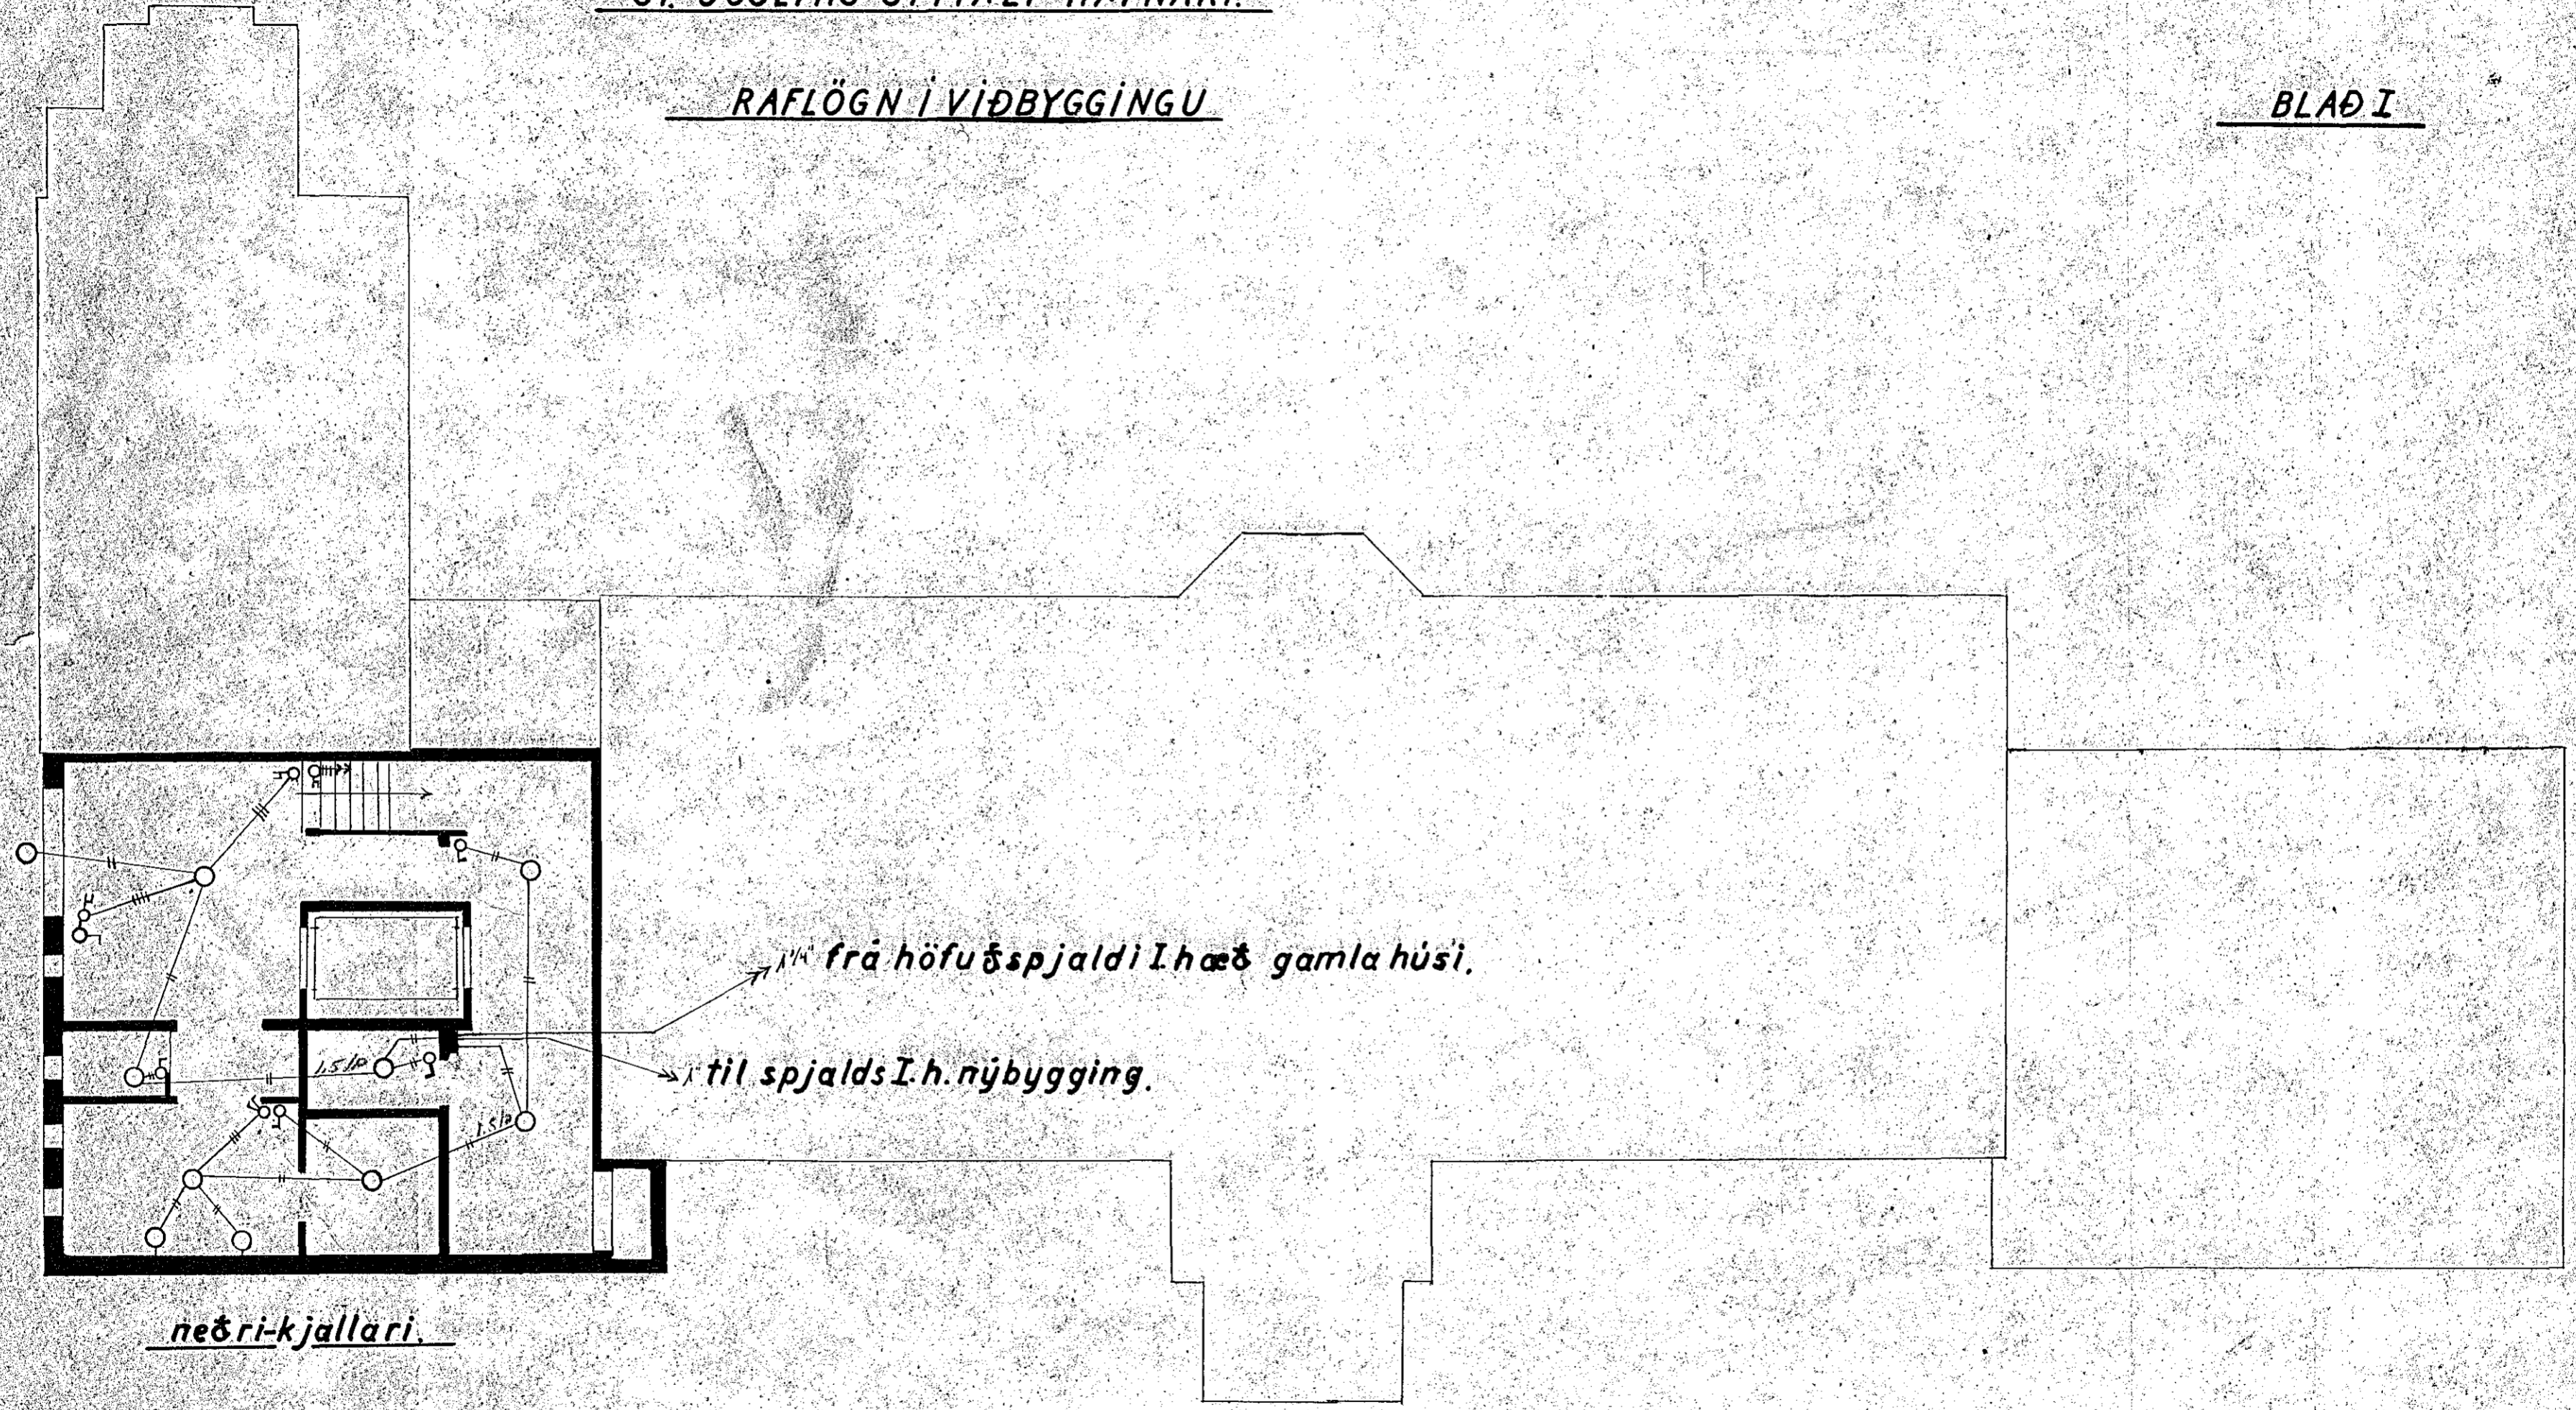

neðri-kjallari.