


ST. JOSEPS SPÍTALI HAFNARF.

RAFLÖGN Í VIÐBYGGINGU.

M:1.100

BLAD II

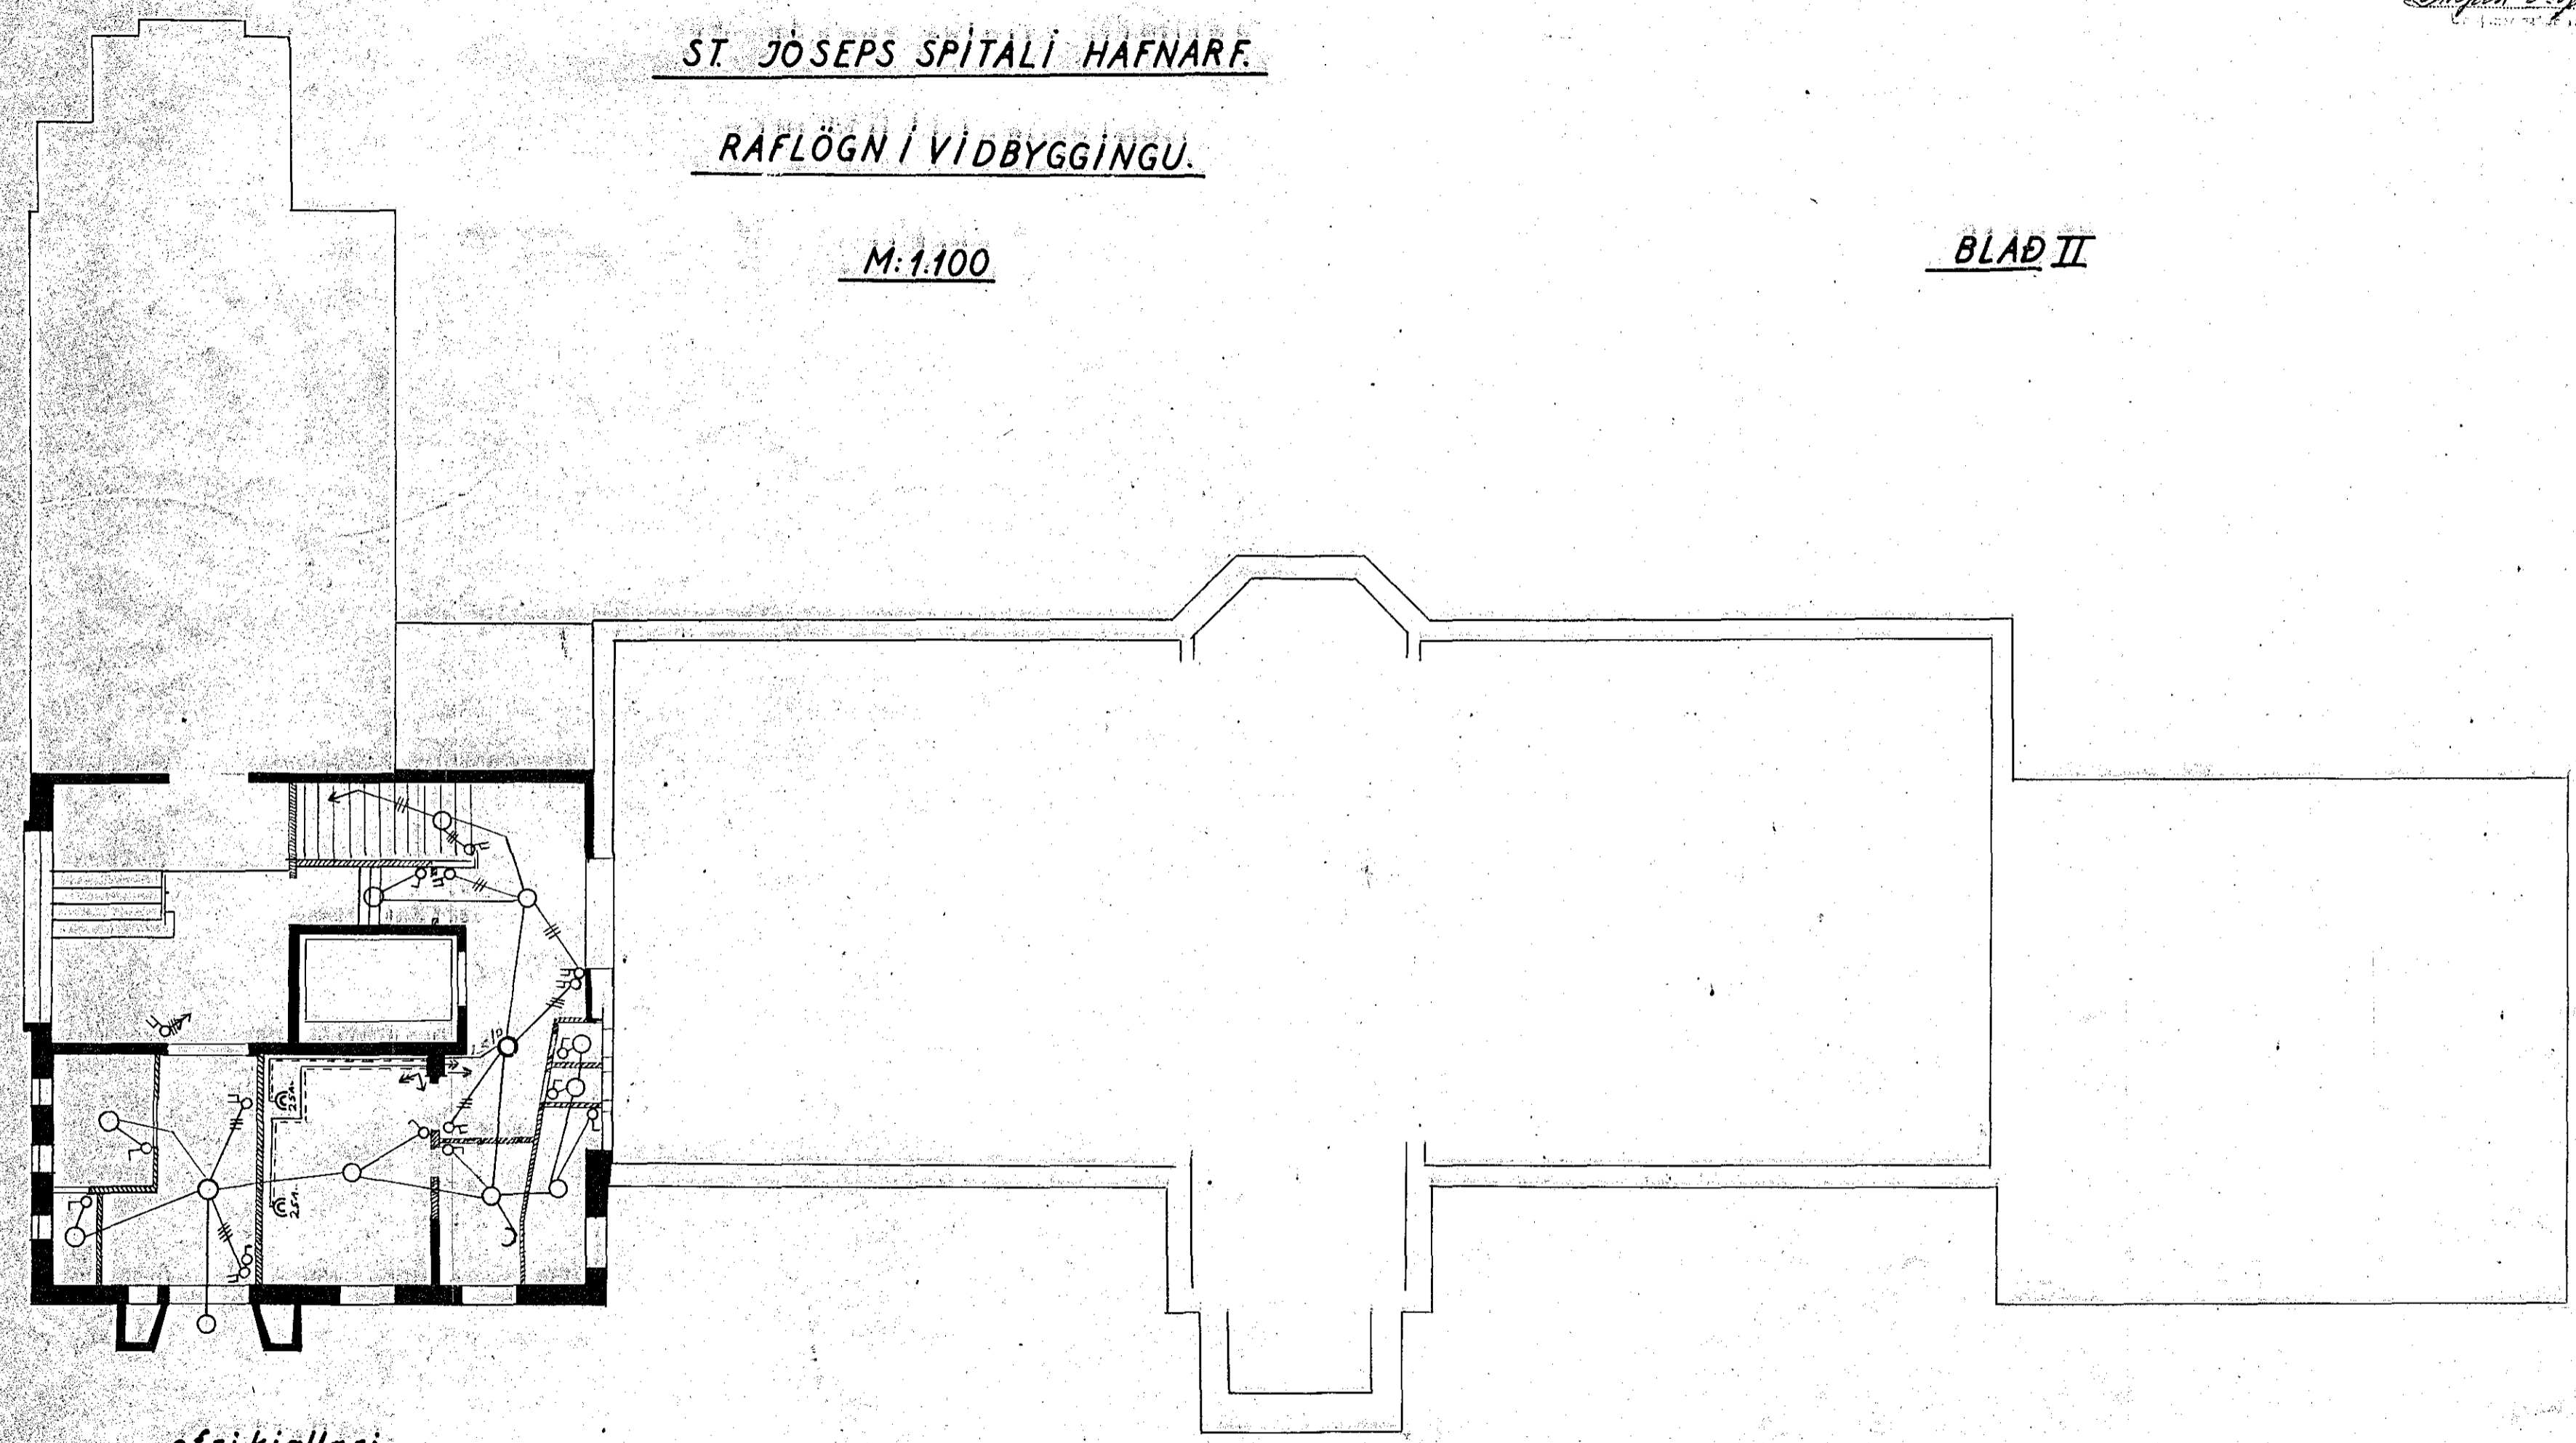

efri-kjallari

Hafnarfirði júlí 1954

*Ólafur V. Ólafsson*