


ST. JÓSEFSSPÍTALI HAFNARFIRÐI

RAFLÖGNÍ VIÐBYGGINGU

BLAÐ IV

M. 1:100

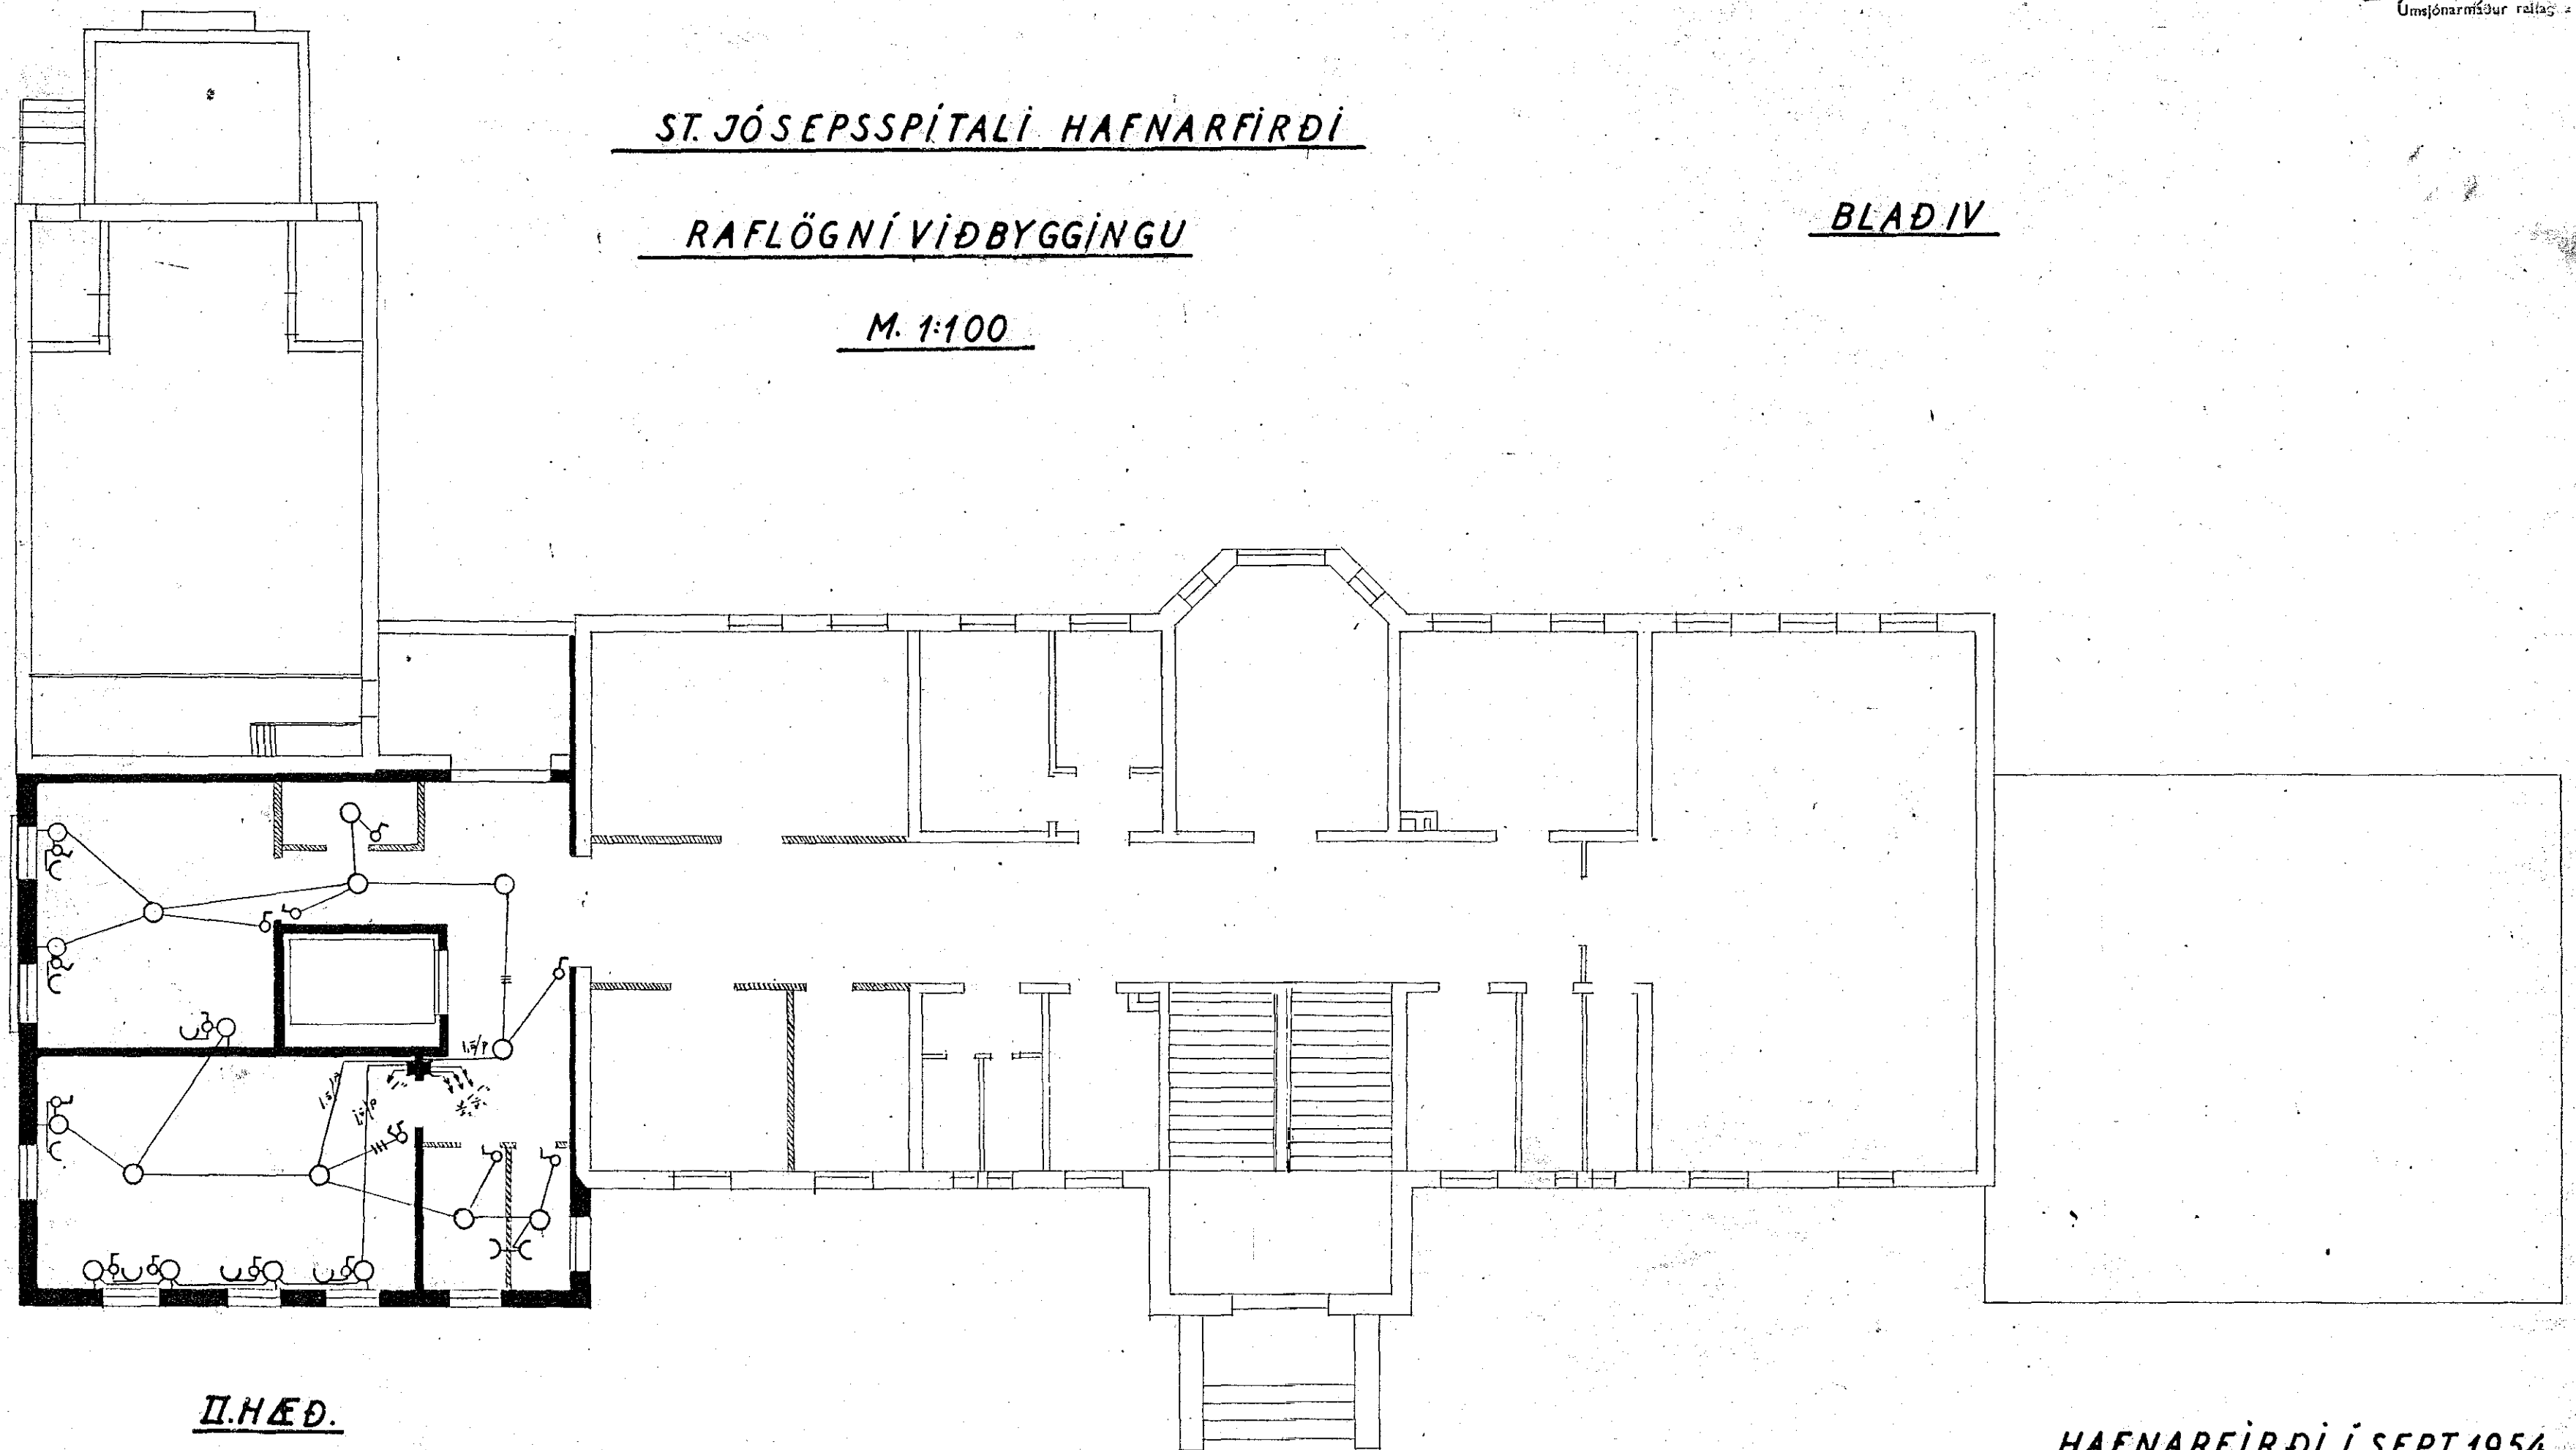

II. HÆÐ.

HAFNARFIRÐI Í SEPT. 1954

*Ólafur V. Þorsteinsson*