
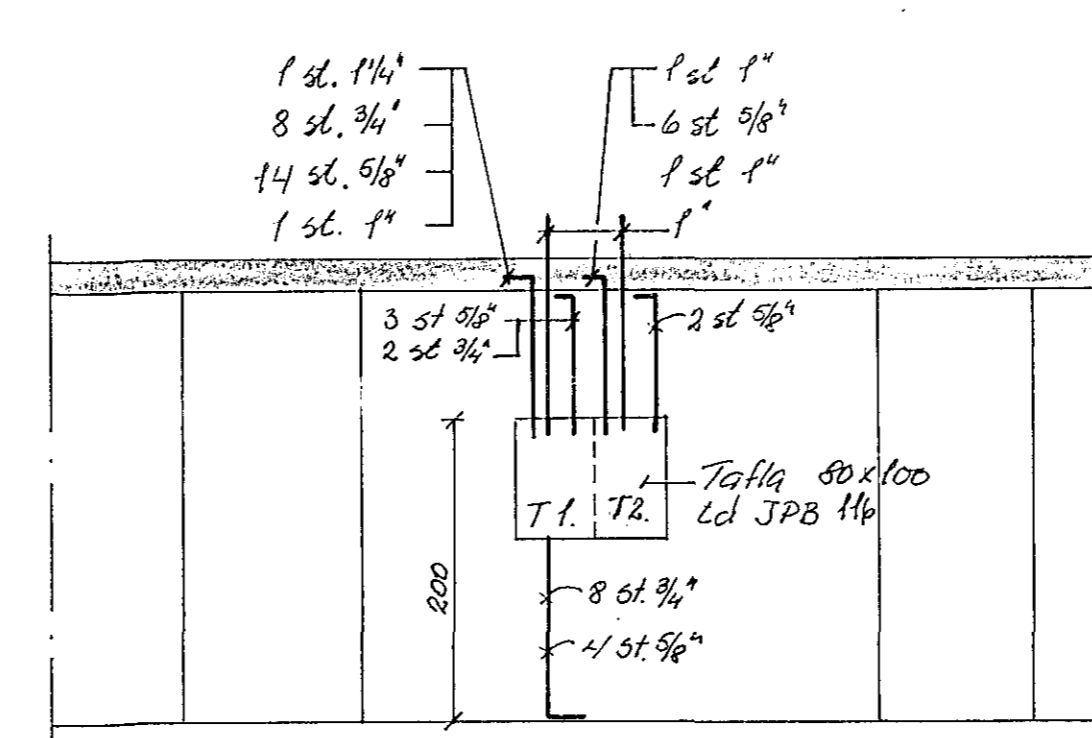


Hóvella nr. 518 Tölkning nr. 366
 Særbýkkjip. 25 10 1973
 H. R. RAVÉLLO - HANARFIARÐAR
 Eftirlitssk. 11-200

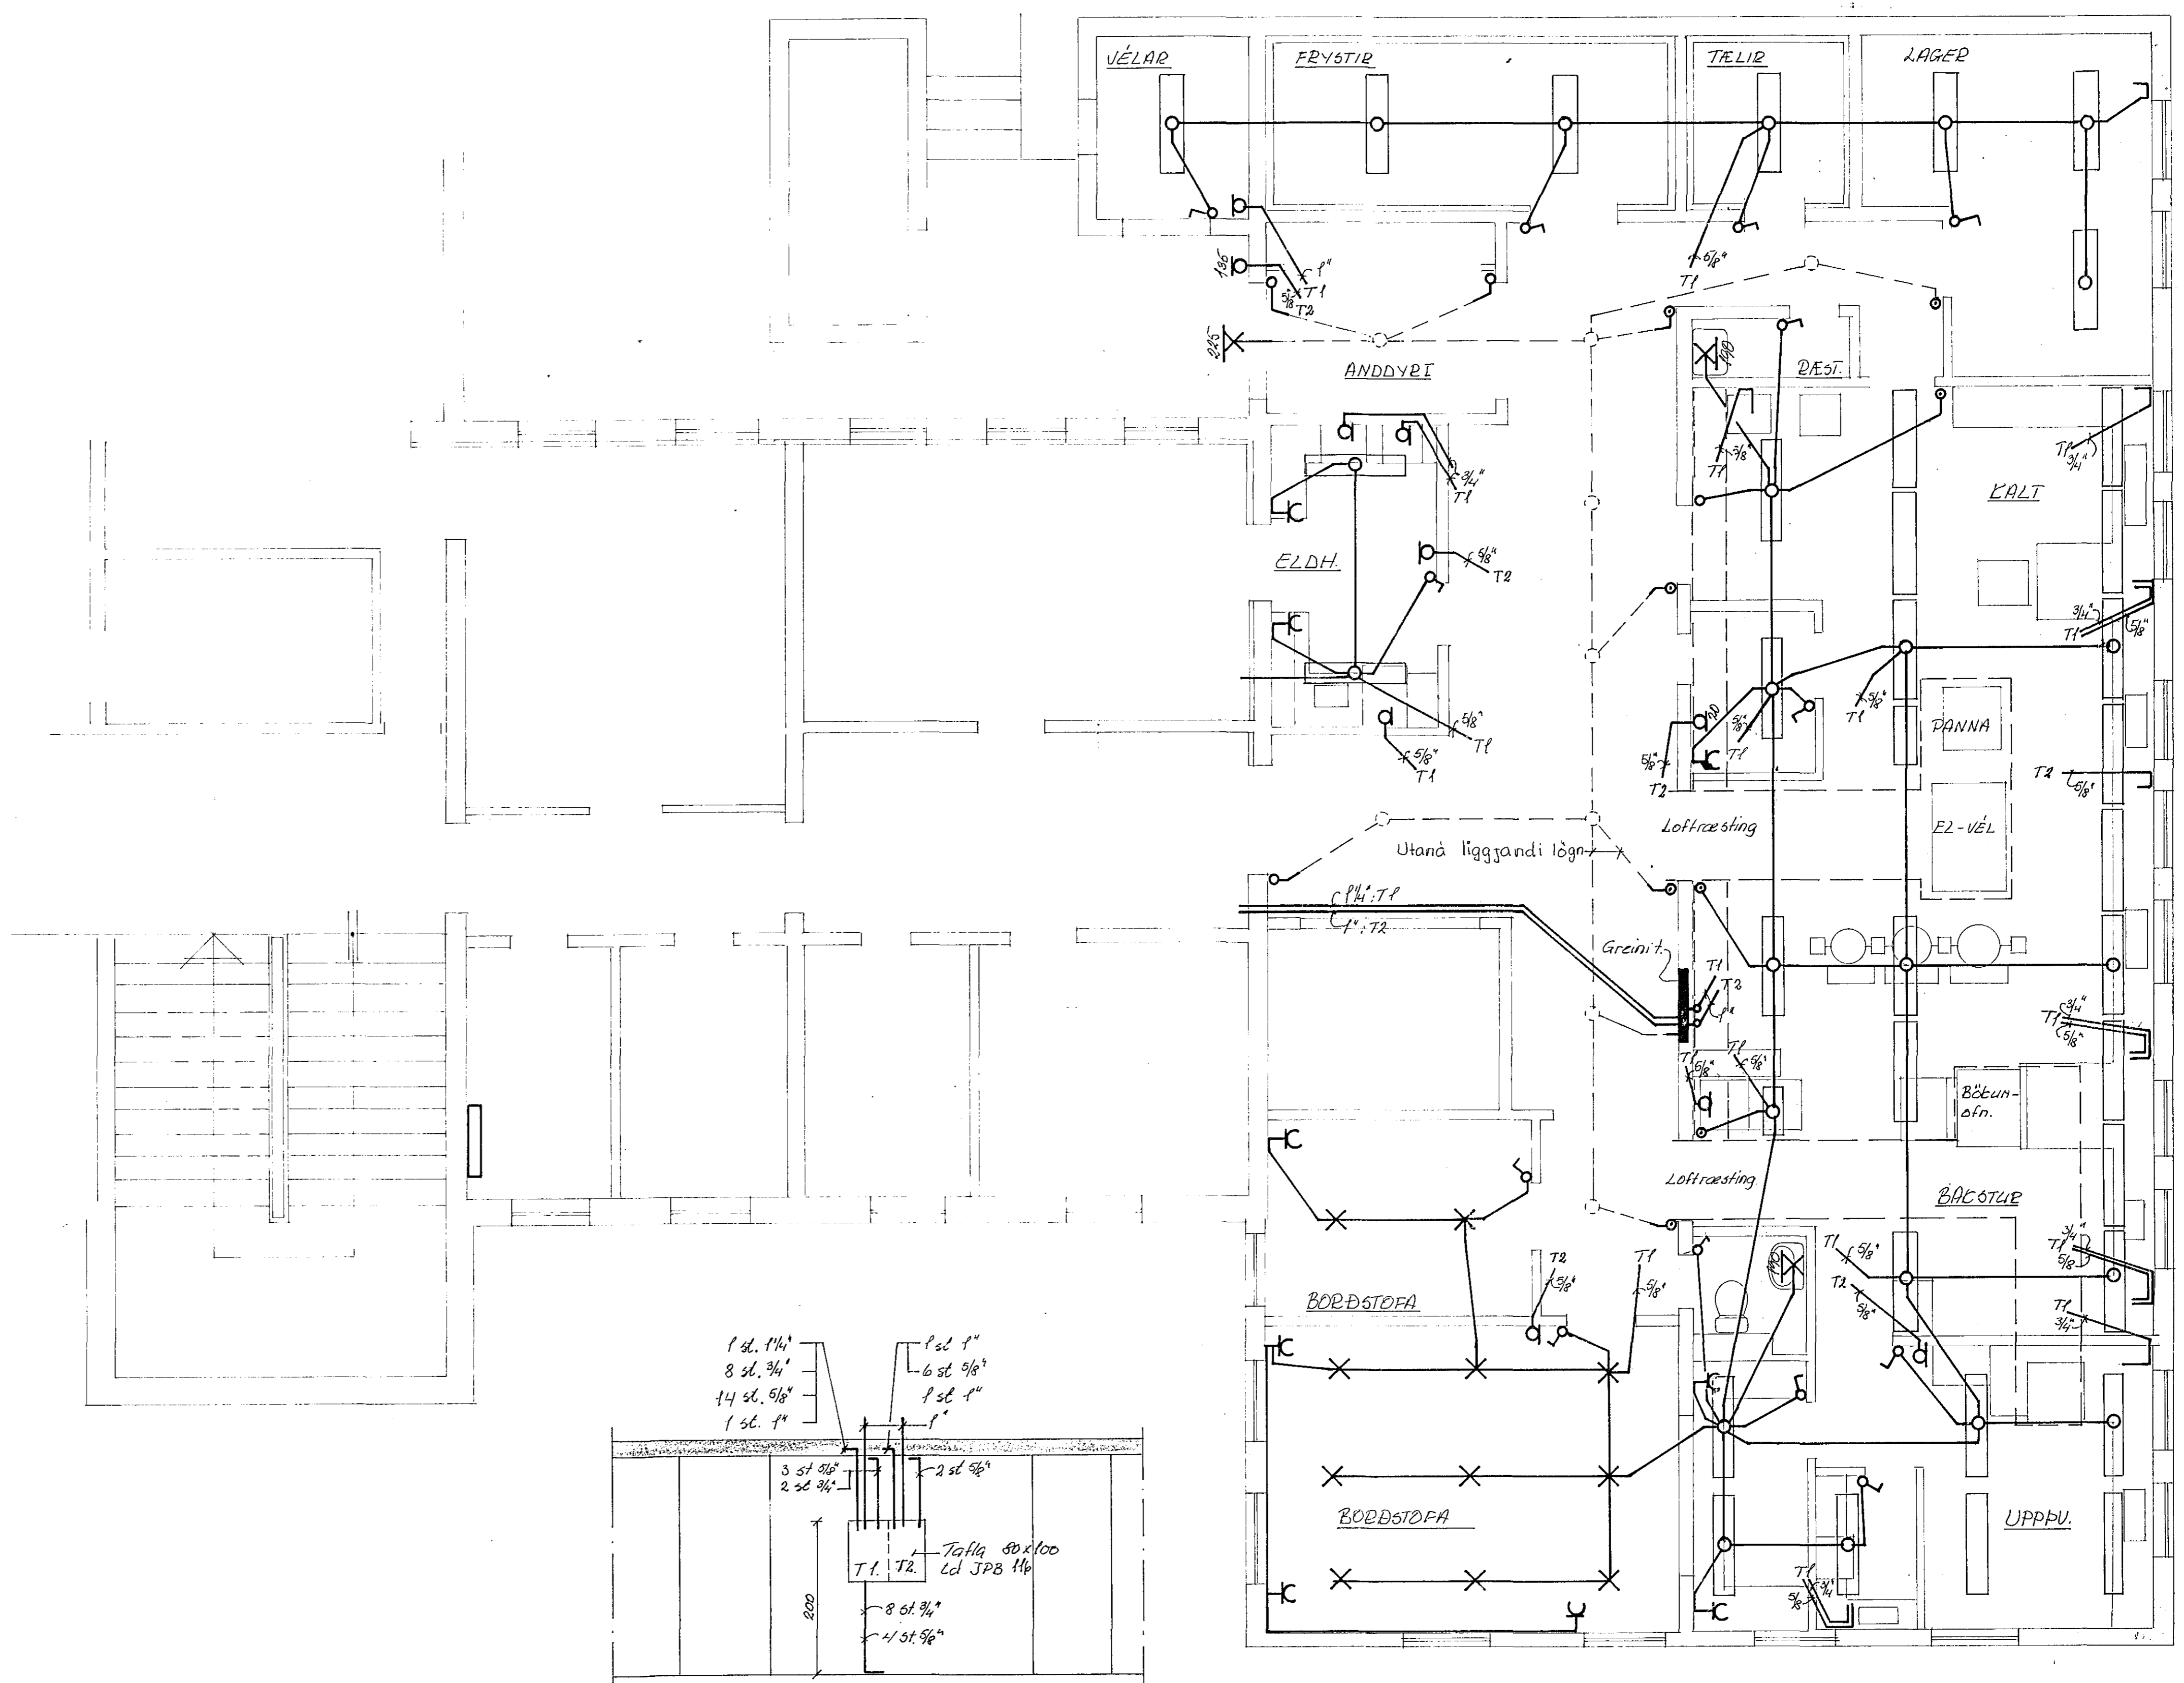

Grænitafli i vegg

		ST. JOSEFSSPÍTALI	
		HANARFIÐI	
		Þór í steypu; Jarðhæð	
BR.	DAGS.	BREYTING	
VERKFRÆÐISTOFA ÁRMÚLA 1		HANNAÐ	50
REYKJAVÍK - Sími 83844		KVARDI	f. 60
Sög. S. Eldarson		TEIKNAD	50
		DAGS.	16. ágúst 73
		VEIÐFARID	NIL
		BL.	
		AF.	