



Hús Fríðgeirs Kristjánssonar
Fagrakinn 10. Hafnarf.

Blásetta nr. 1093, Skýling nr. 306 B
Dagur 13-4-1956
Rafloagn
Eign. HERRU HAFNARFJÖRDUM
Kristjánsson
Umboðsmannur Vágis
Mvk. 1:50.

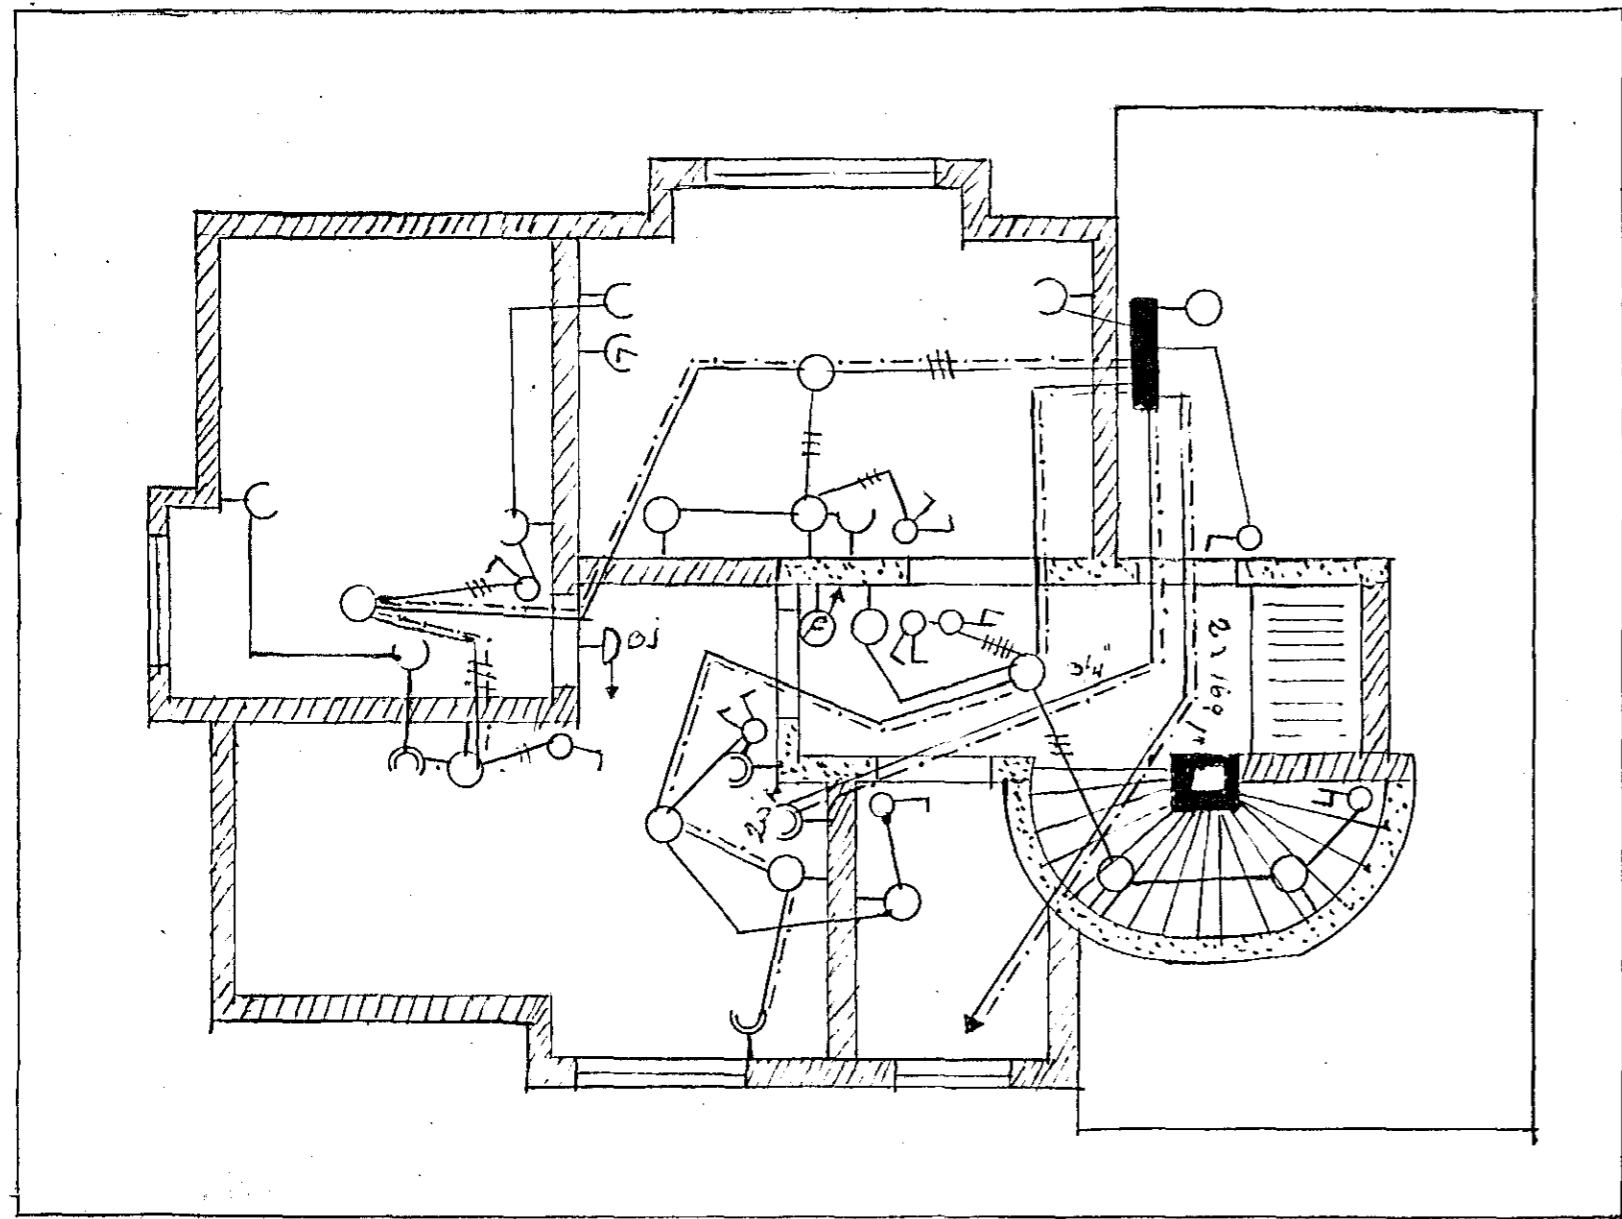

Rishæð

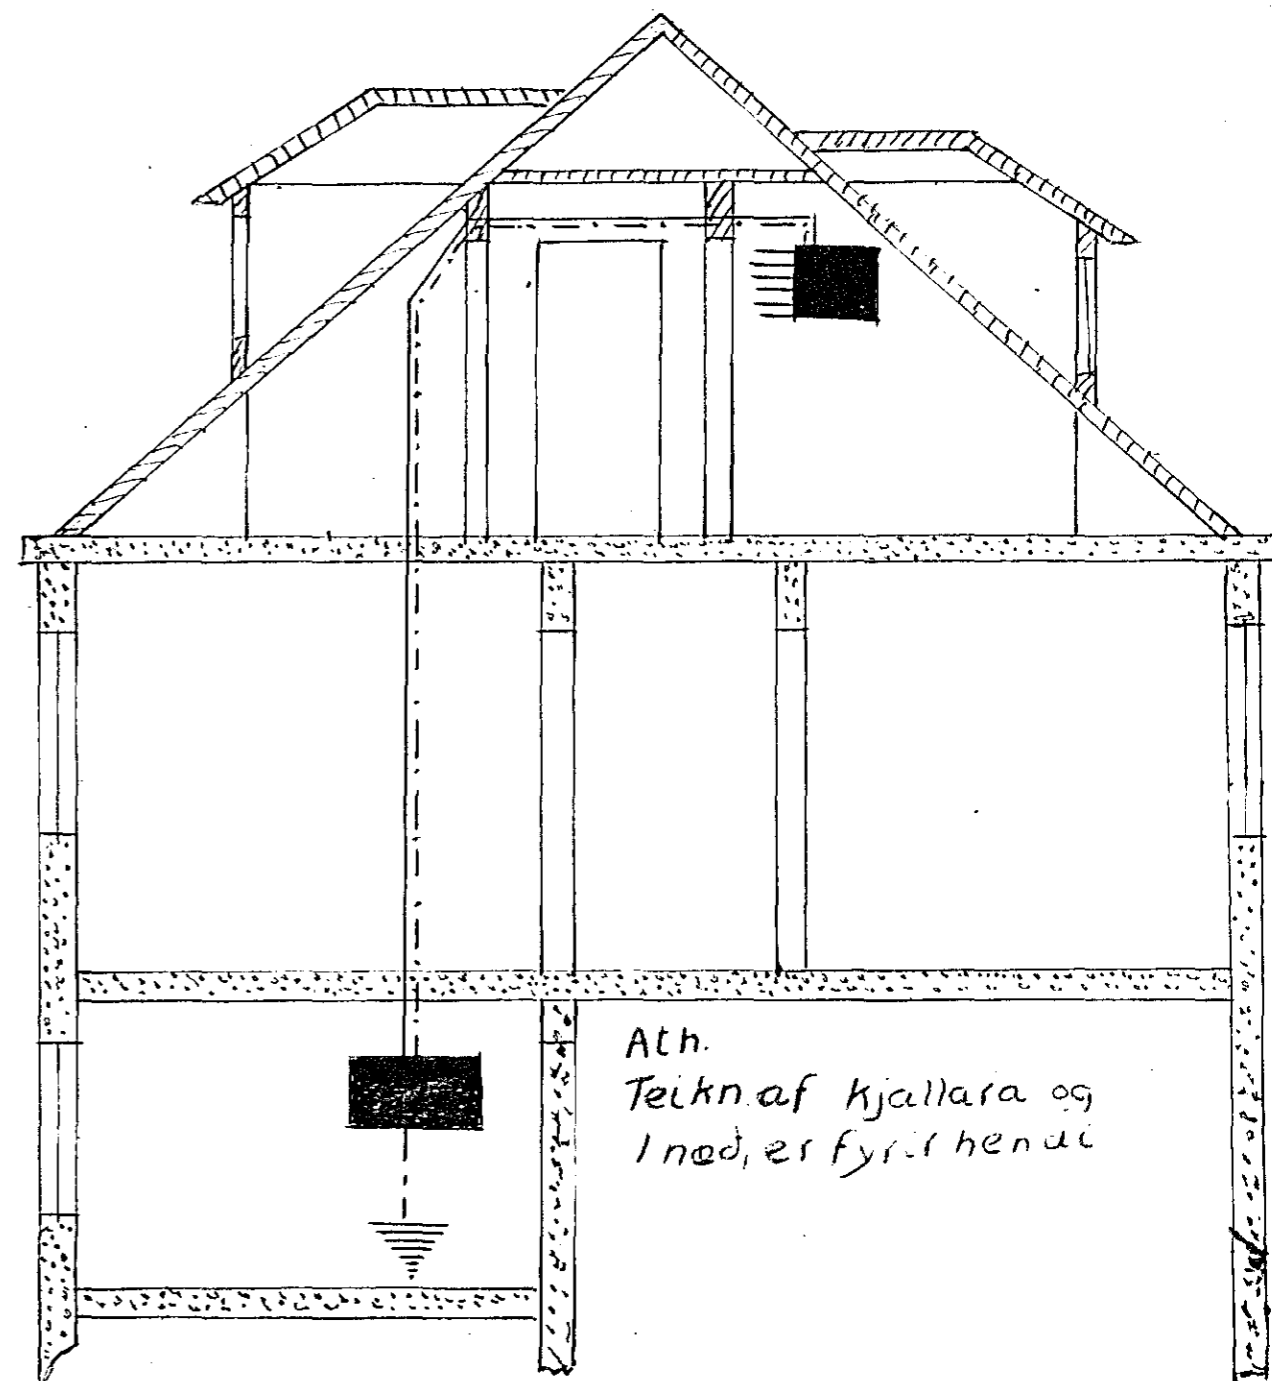

Þverskurður

308 B

Ath.
Teikn. af Kjallara og
Innvið, er fyrri hendi

Hafnarfjörði 7/5 1956

Þu átt Guðjónsson
1/1