



B.

Ratlögn i hús Sigurðar Sigurjónssonar  
Fögrukinn 16 Hafnartírdi.

1107 319  
Mál nr. ~~1091~~ Telknaf nr. ~~303~~  
Samþykkt þ. 11 apr. 1953  
F.h. RAÐVEITU HAFNARFJARDAR  
Kristján Sigurðsson  
Umboðsmaður ráðgjafa

Ah. Þess vegna er ráð fyllis  
gæð línu inn taki

MKV. 1:50.

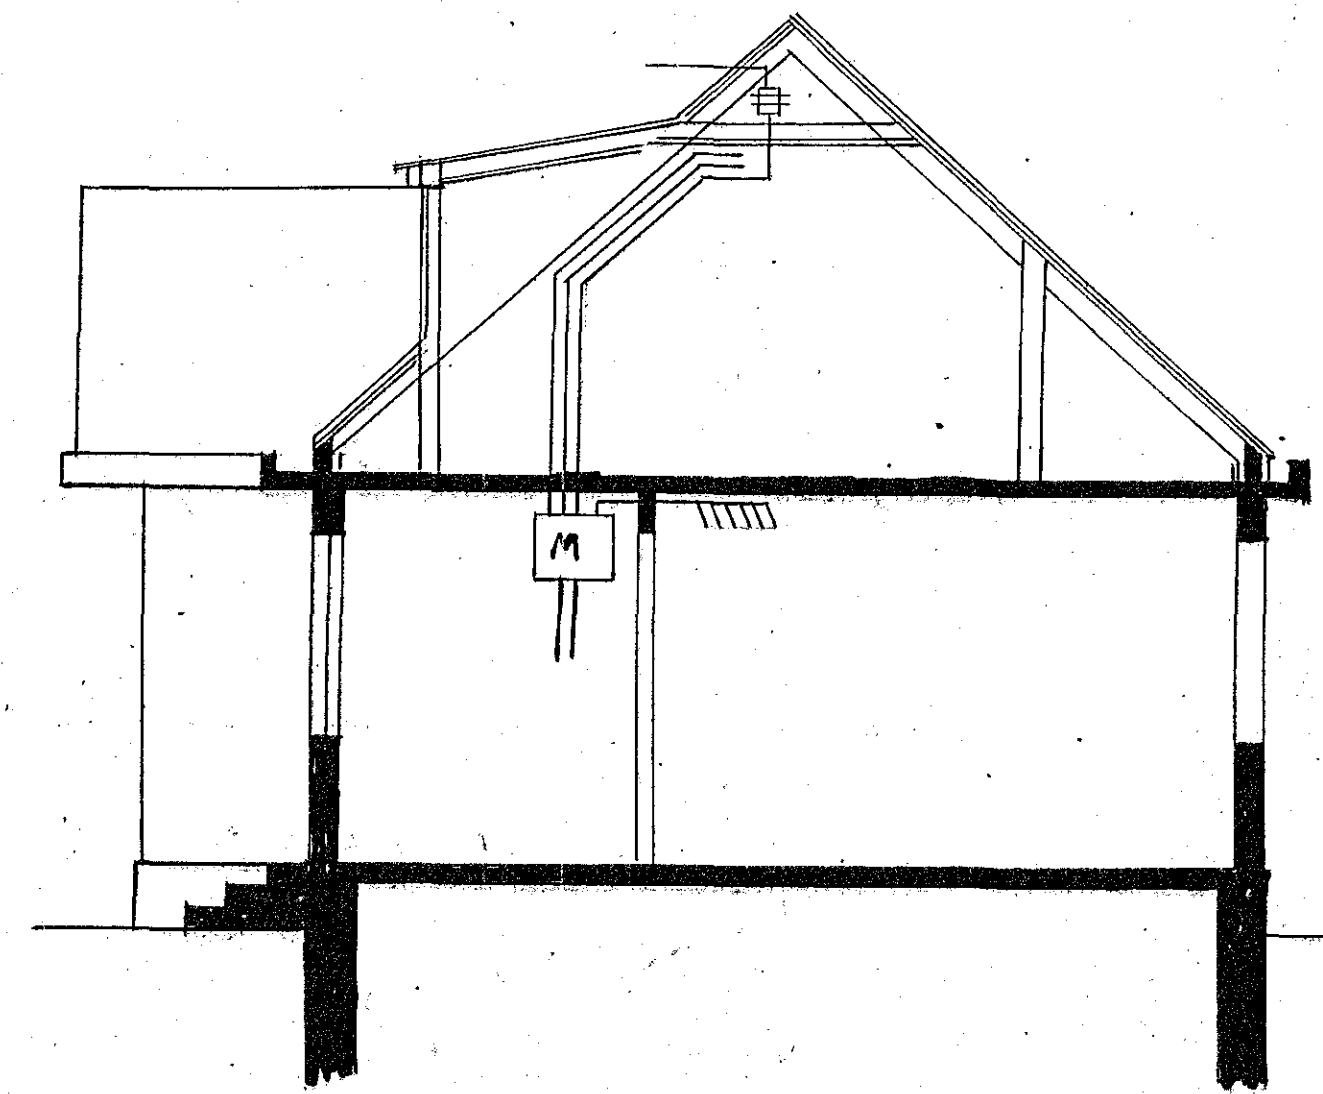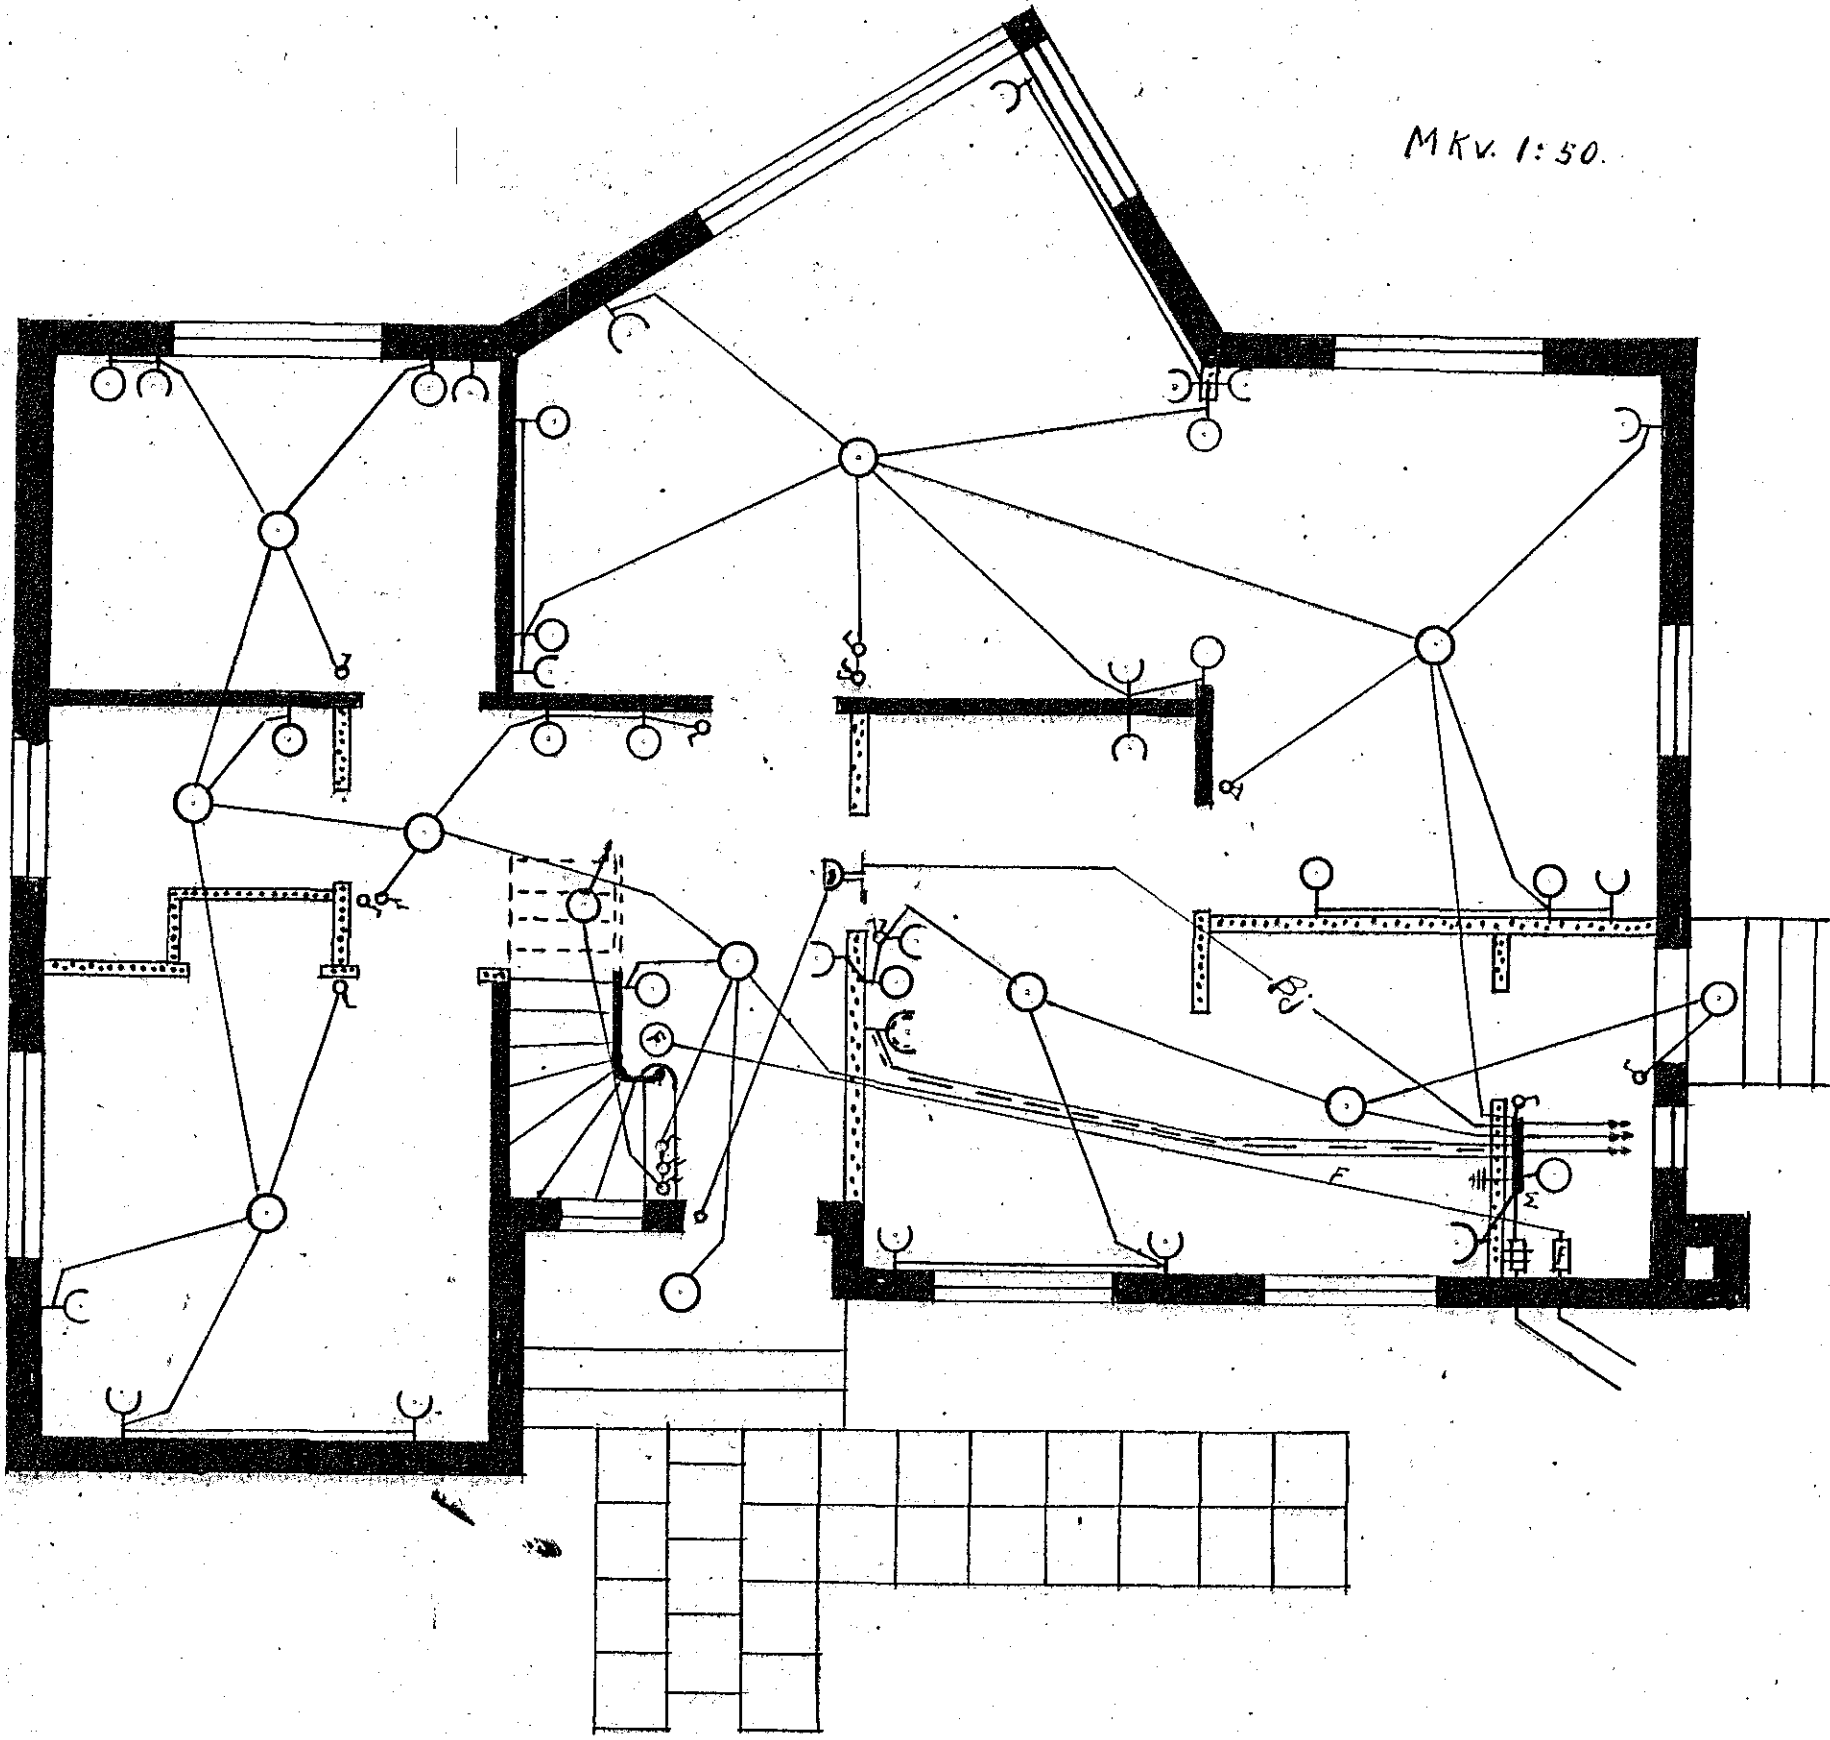

319

319

Hafnartírdi 15/2 '53  
Gunnar Guðmundsson.