

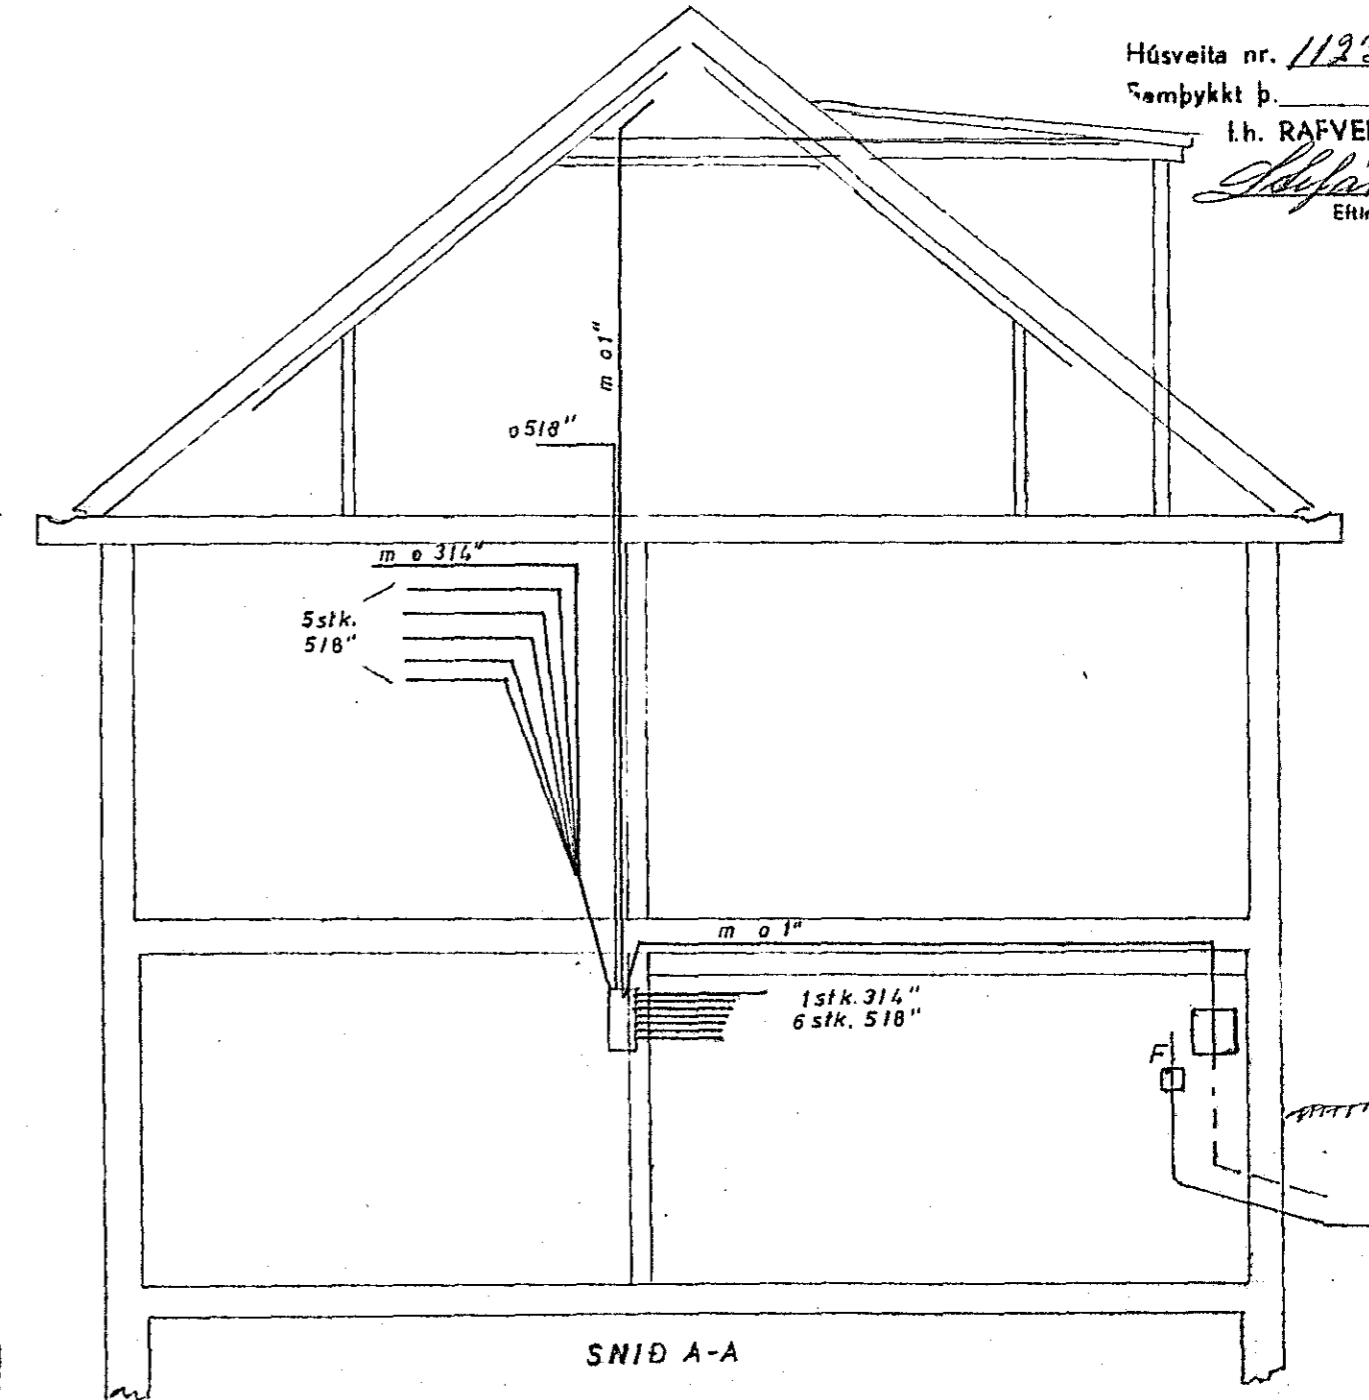
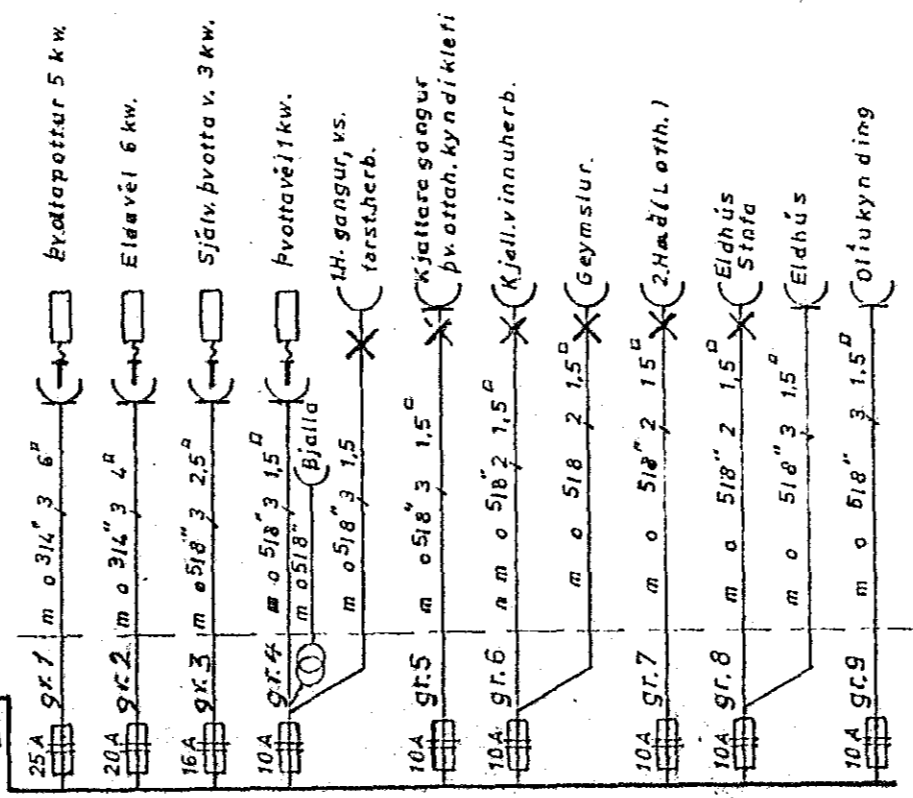




II.HÆÐ (RIS)

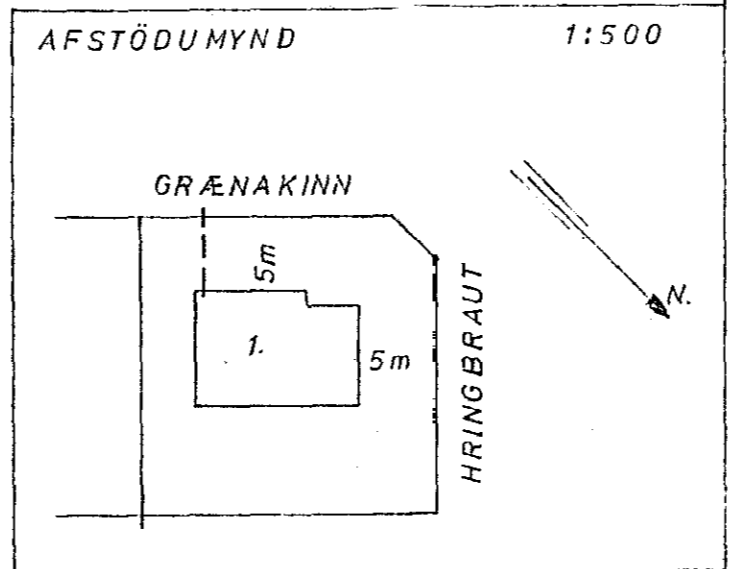

SNID A-A

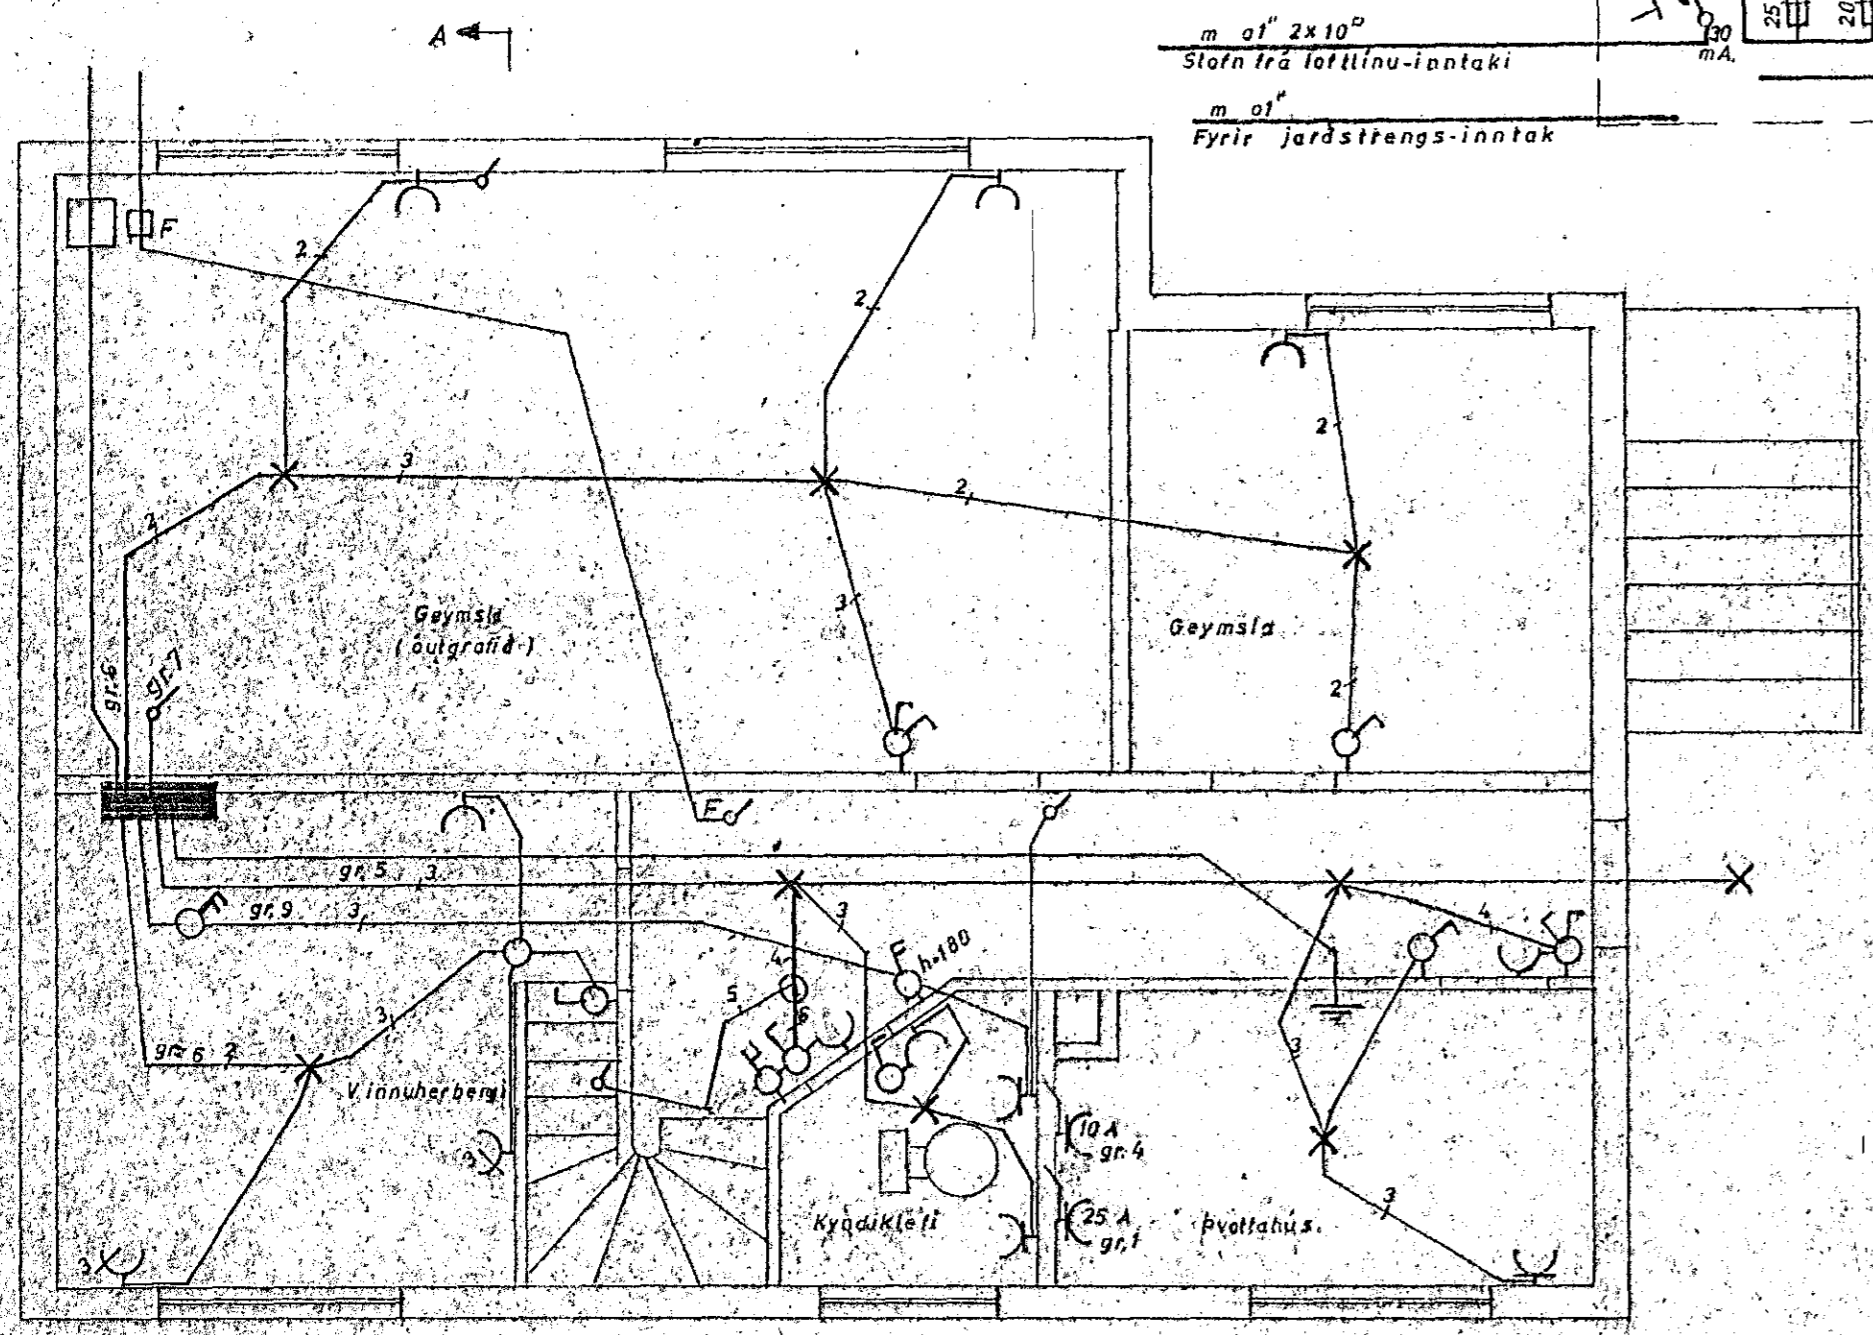

KJALLARI

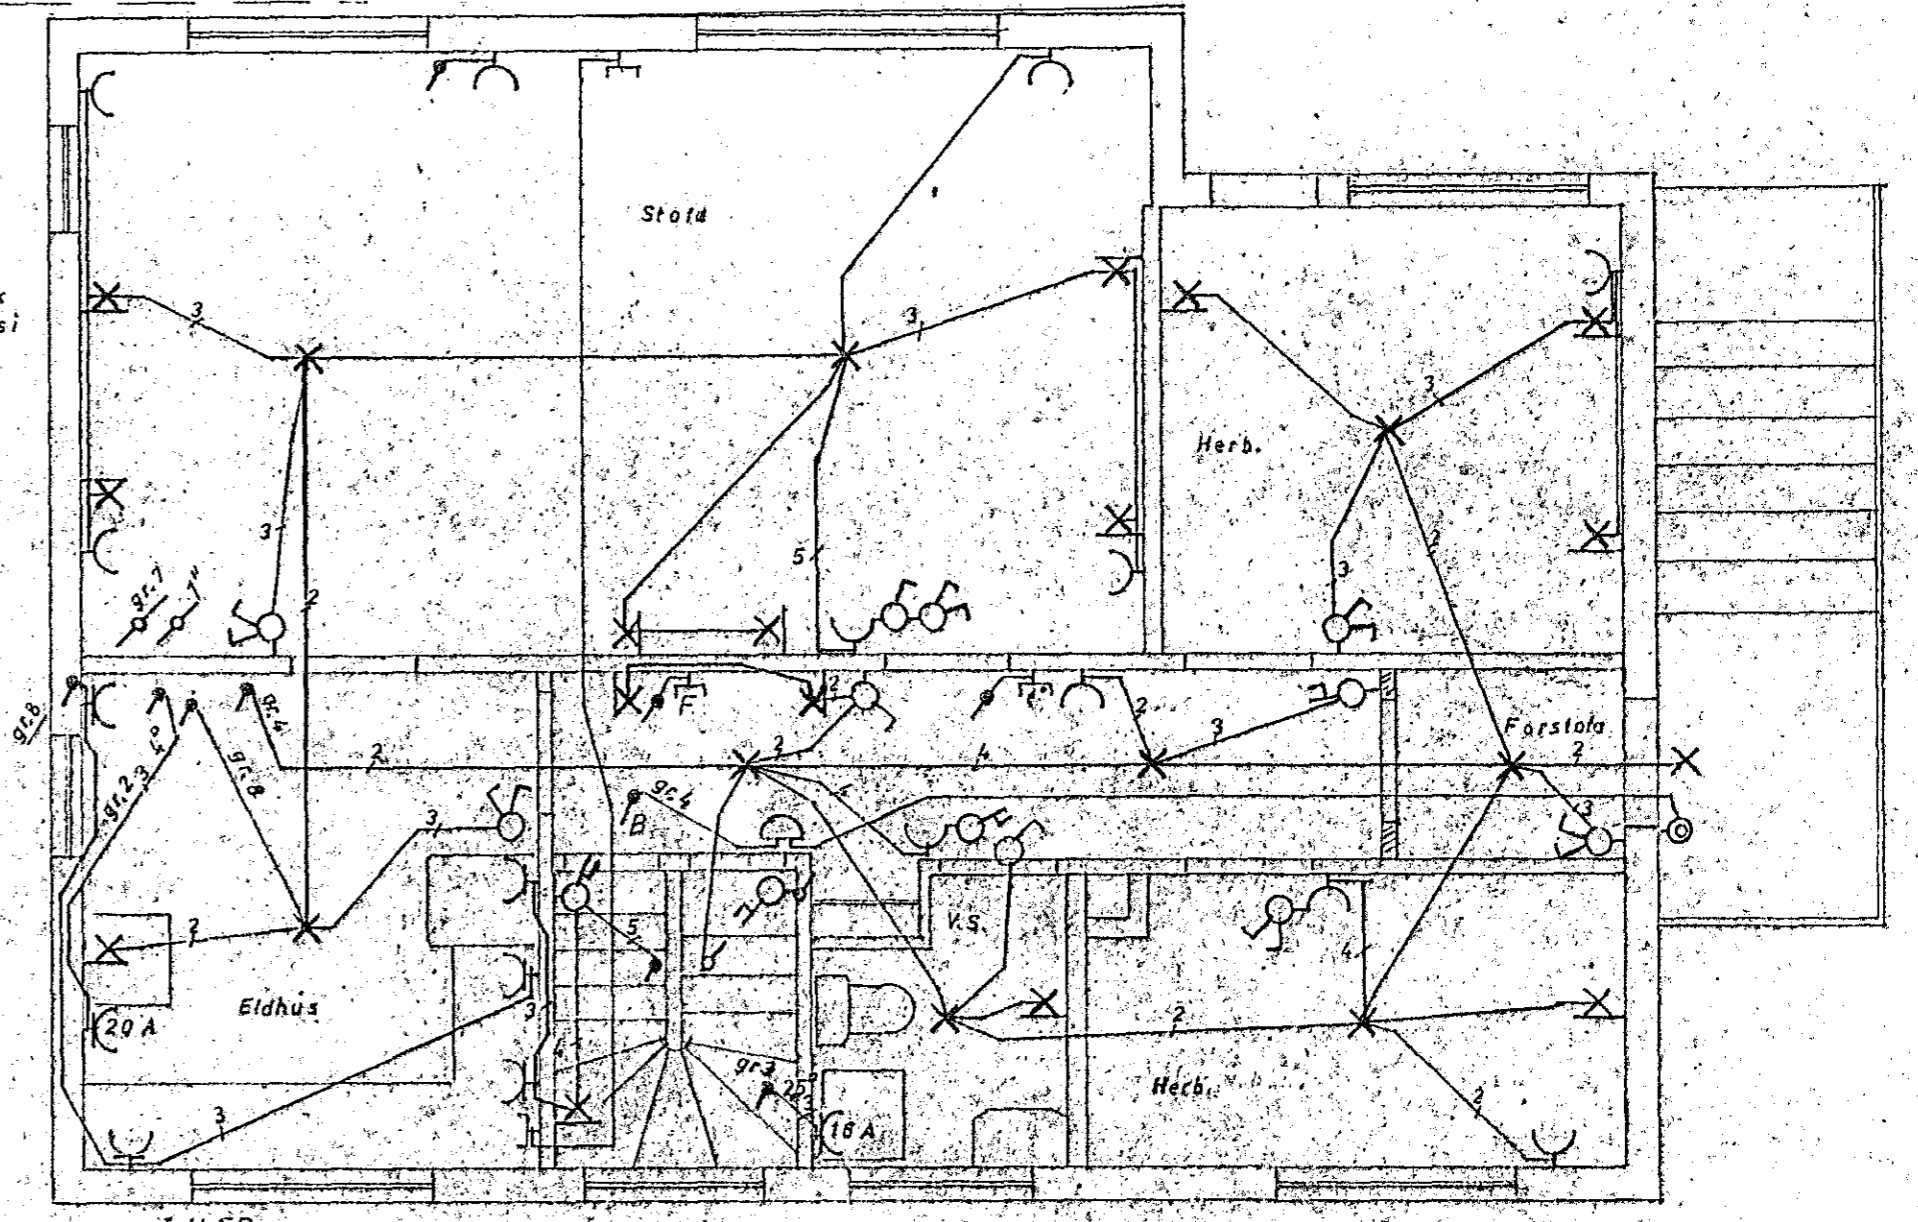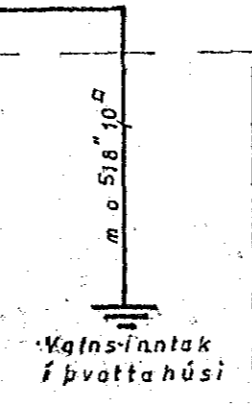

I.HÆÐ

<b>RAFLÖGN</b>	
GRÆNAKINN 1	
Viðbót og endurnýjun frá 1952	
M. 1:50	HAÐNARFIRÐI
	apríl 1972
	Andrés Gunnarsson

326