




Verkamannabústaðir Ratlagn

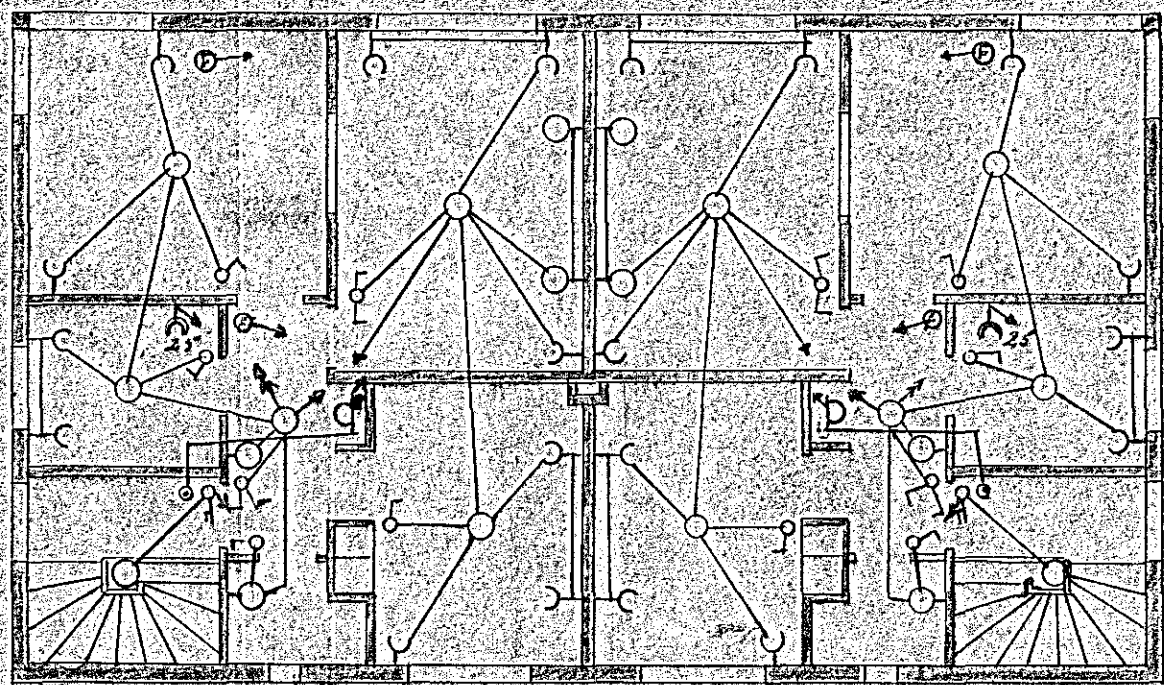


2. hæð

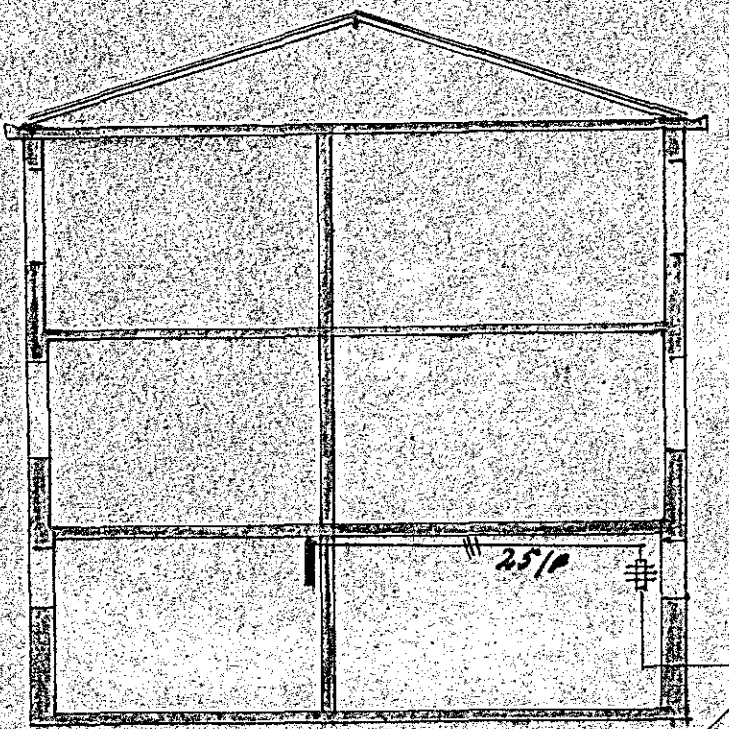

Þverskurður

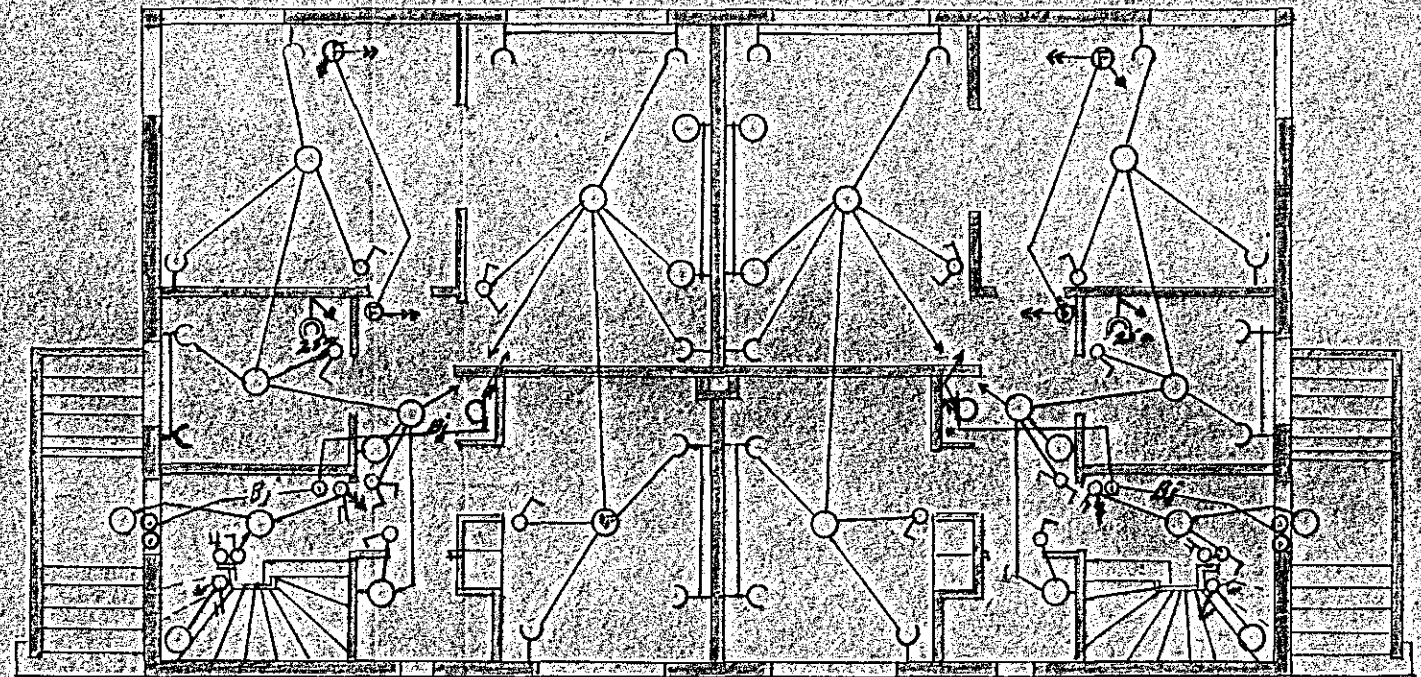

1. hæð

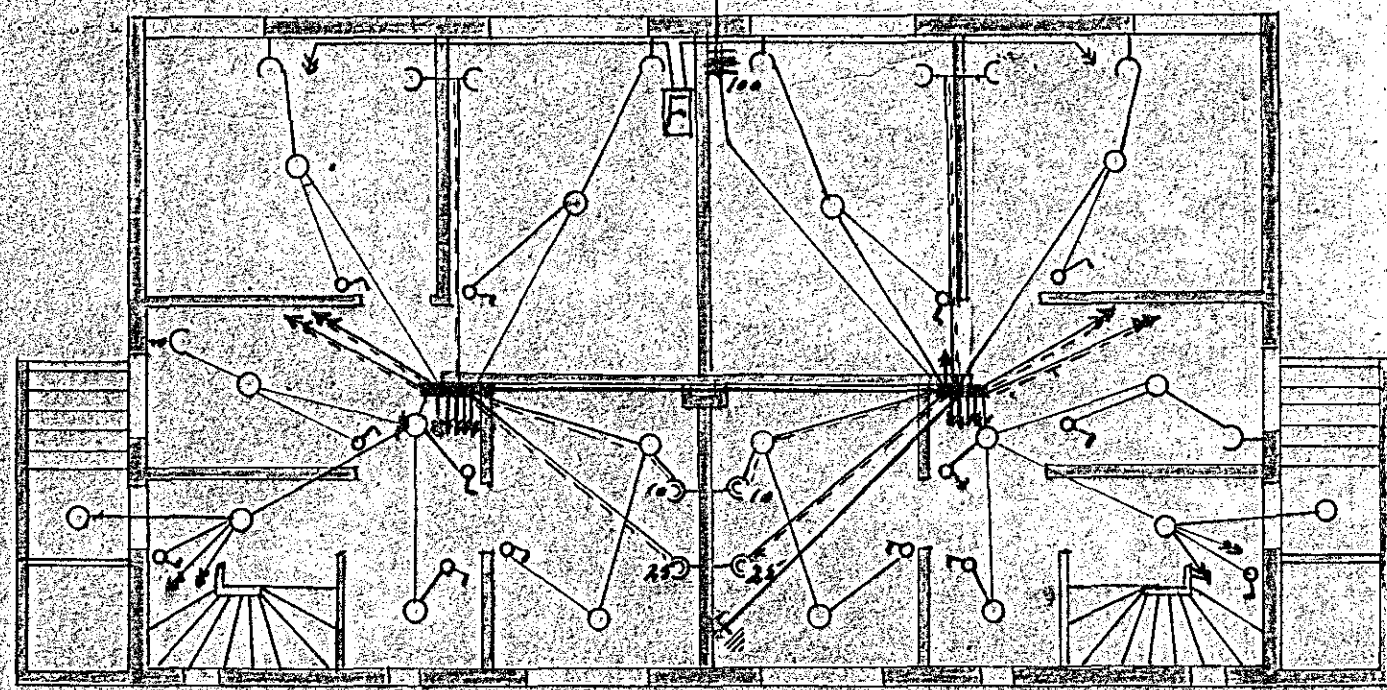

Kjallari

afsláttur 13

Hafnarfjörður júní 1951
Jón Þorvaldsson