



Verkamannabústaðir Ratlagn


Húsvelta nr. 1048-9 Telknag nr. 262
 Samþykkt þ. 5-7 1967
 F.h. RAFVEITU HAFNARÞJANDAN
Kristjánsson
 Umhönnuður rálagna

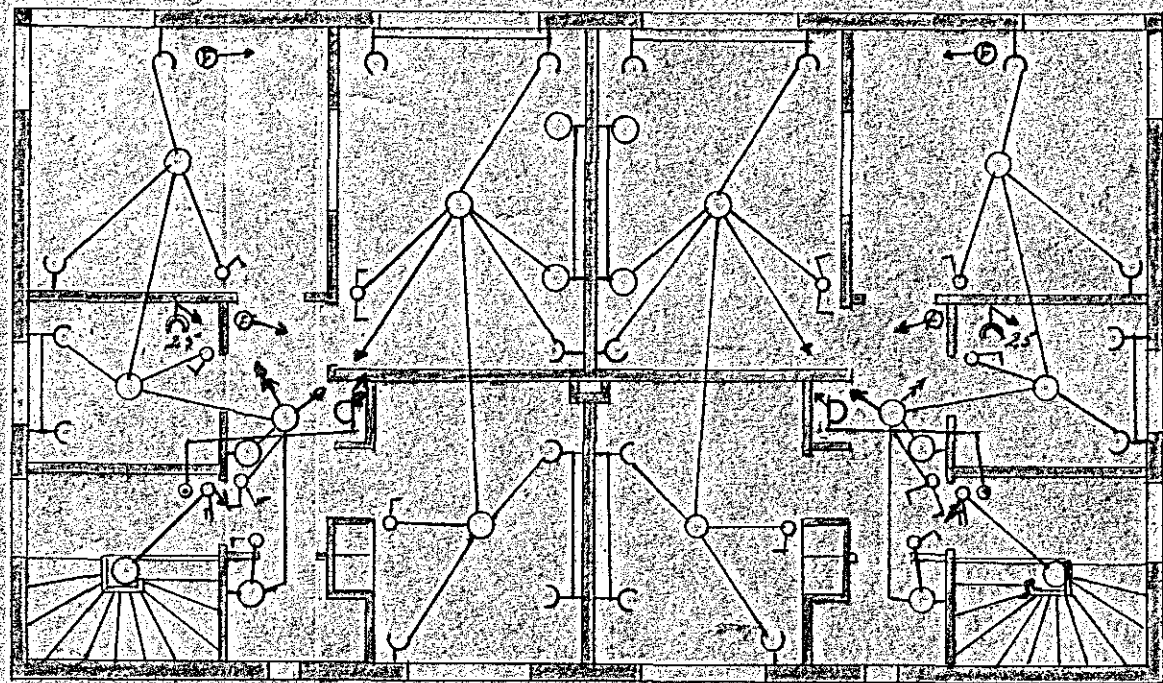


2.haf

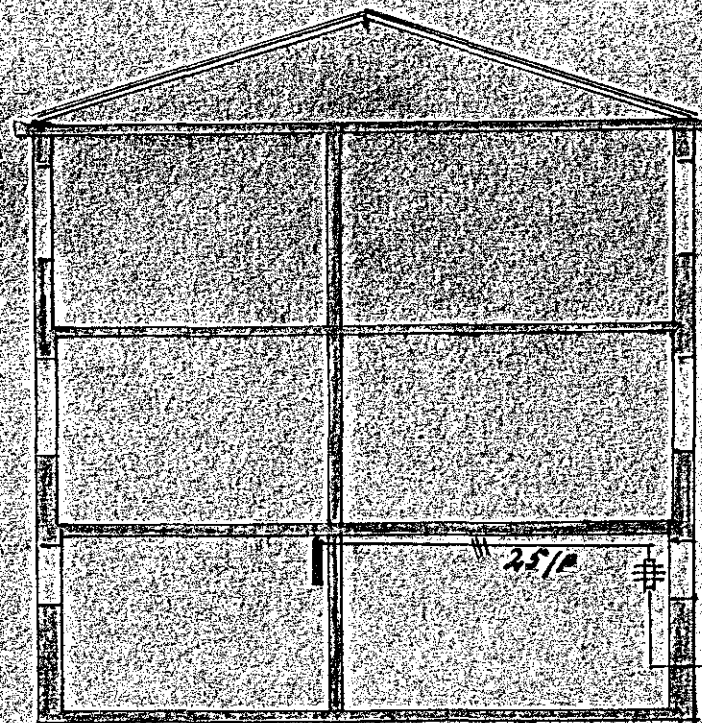

Þverskurður

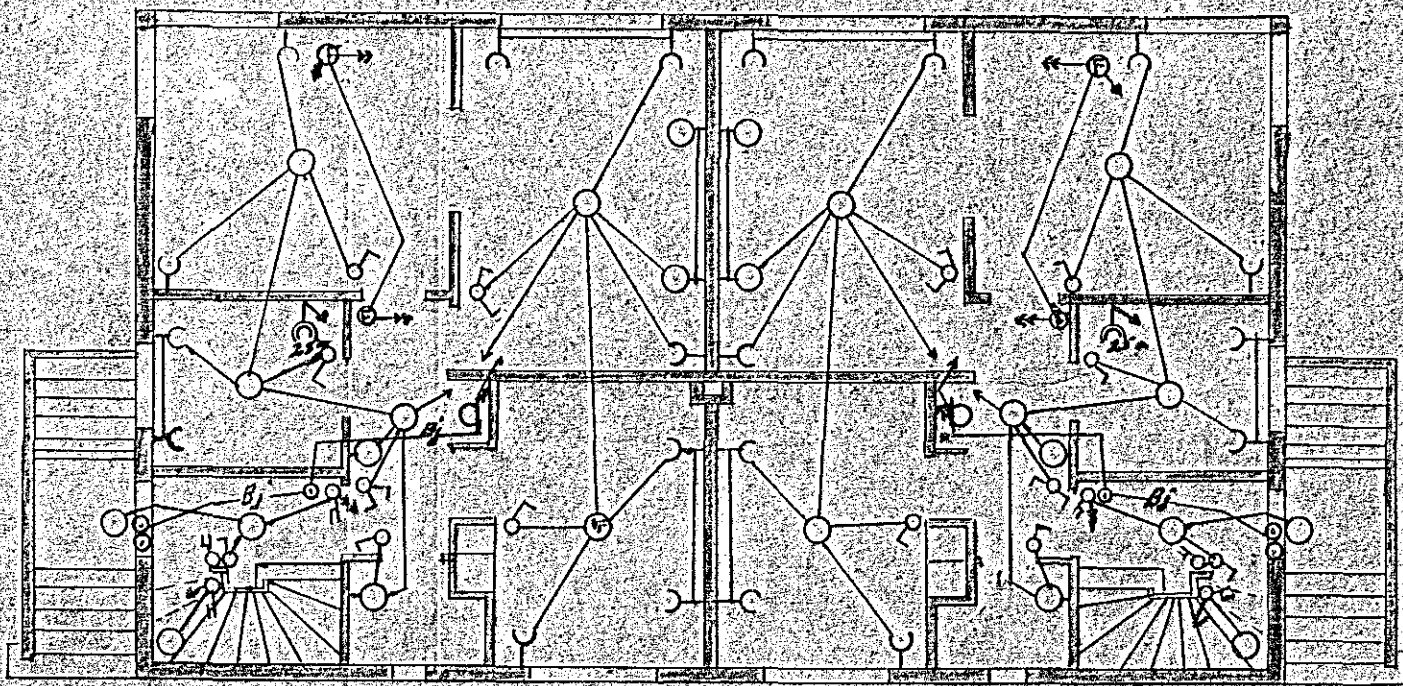

1.haf

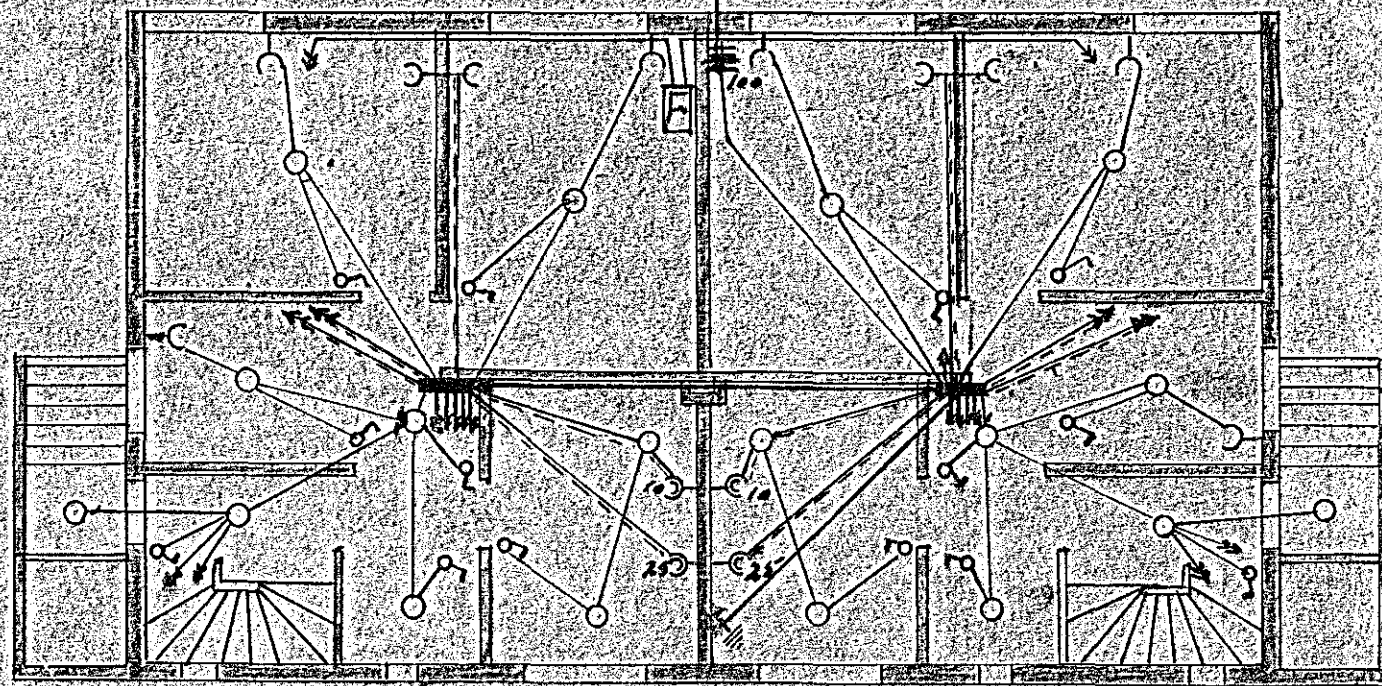

Kjallari

Slunngætt 76
 Hafnarfirði júní 1951
Jón Þórunnsson