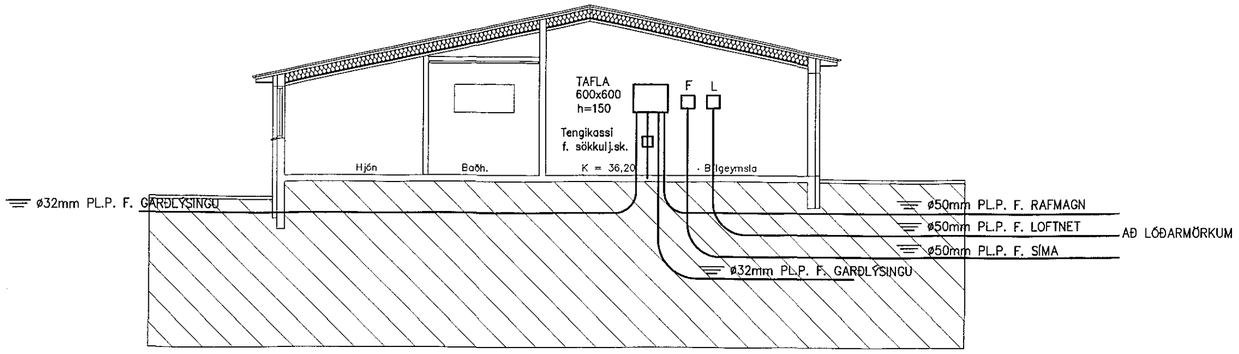

SNIÐ A–A Í INNTAK M. 1:100

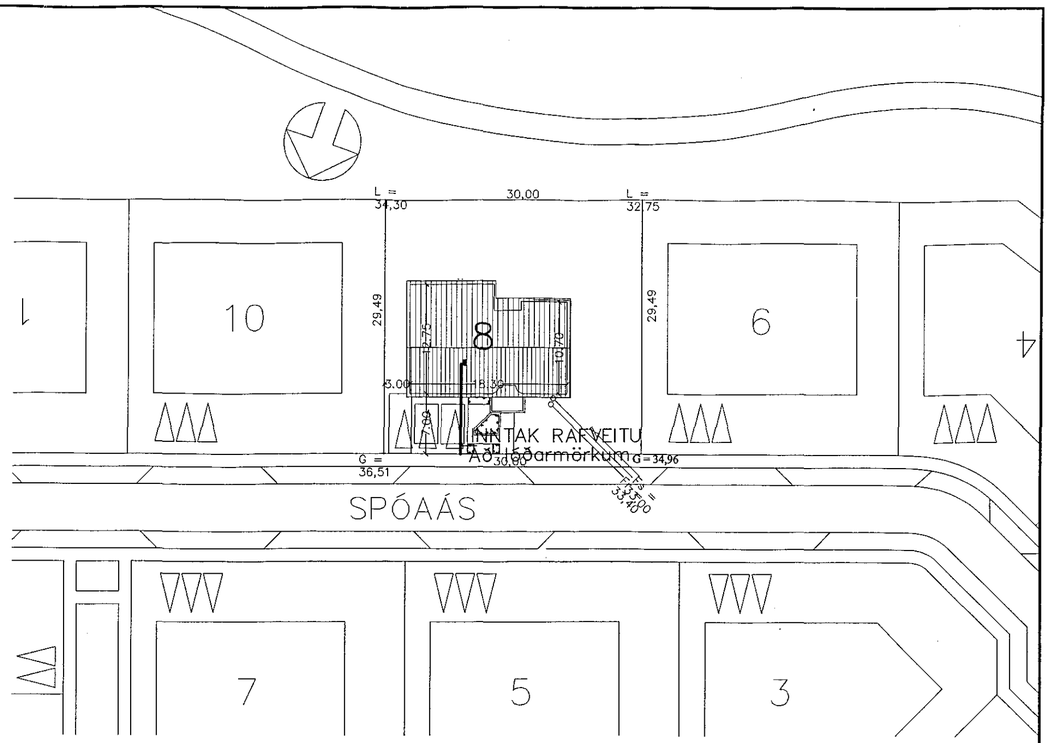

AFSTÖÐUMYND M. 1:500

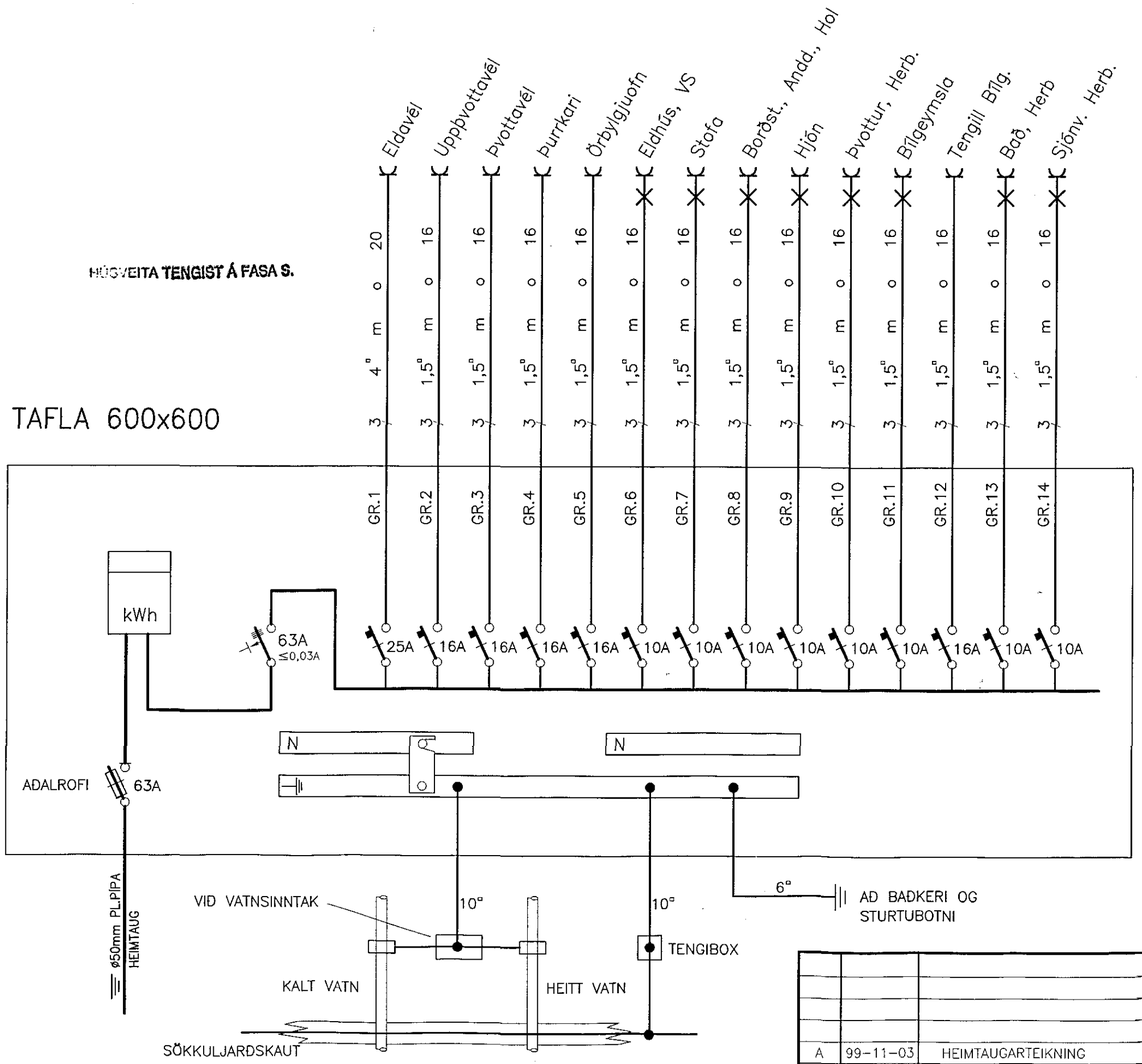

HÚSVEITA TENGIST Á FASA S.

TAFLA 600x600

SKÝRINGAR

LAGNIR ERU HULDAR 16mm PLASTPÍPUR OG TAUGAR 3x1,5°.
HÆÐ Á ROFUM SÉ 105 sm.
TENGLAR VIÐ ROFA SÉU Í SÖMU HÆÐ OG ROFAR.
HÆÐ Á TENGLUM SÉ 20sm.
HÆÐ Á BJÖLLUM SÉ 220sm.
MÁLSTRAUMUR ROFA SÉ 10A, EN TENGLA 16A.

} NEMA ANNARS SÉ GETIÐ

L= SJÓNVARP, F= BÆJARSÍMI, DS= DYRASÍMI

Inntök samþykkt 23/11 1999
f.h. RAFVEITU HAFNARFJARÐAR,
Birgir Dagbjartsson

254

ÚTG.	DAGS.		TEIKN.	HANNAÐ	SAMÞYKKT	KENNITALA
A	99-11-03	HEIMTAUGARTEIKNING	S.Æ.	T.S.	Trausti Sveinbjörnsson	220146-2439

SPÓAÁS 8 – HAFNARFIRÐI
AFSTÖÐUMYND, SNIÐ Í INNTAK, EINLÍNUMYND OG SKÝRINGAR

TERA s/f RAFMAGNSVERKFRÆÐISTOFA
EDMUND BELLERSEN RAFMAGNSTÆKNIFR. SÍMI 5687388
TRAUSTI SVEINBJÖRNSSON RAFMAGNSIÐNFR. SÍMI 5687390

MKV.	1:500; 1:100
TEIKN.NR.	1
SÍÐASTA TNR.	
TNR. 1 AF 2	ÚTG. A
GEYMSLUNR. raflagnsinntak.dwg	