



Verkannarráðgjafi
N. 1100

Súðurgata 79-81-83 og 85


Húsvéla nr. Teikning nr. 226
Samþykkt þ. 19. ágúst 1949
F.h. RAFVEITU HAFNARFIJARAR
Rúgfjörðs
Umsjónarmaður ráðfagna

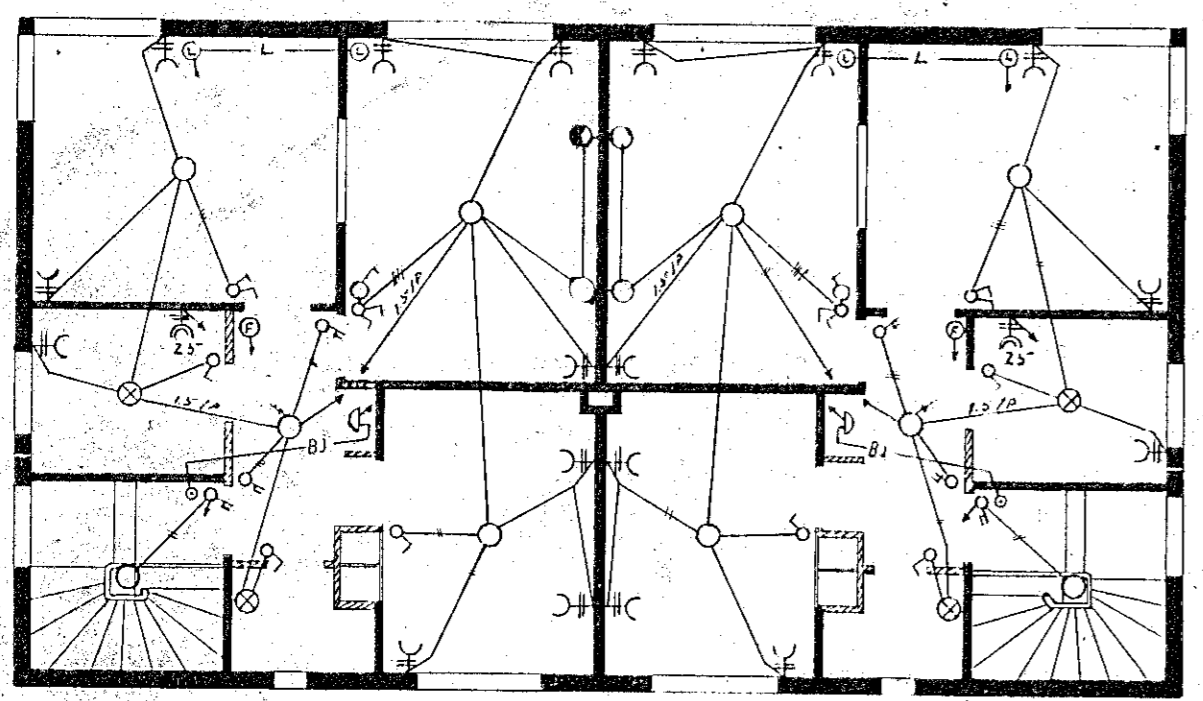

2. hæð

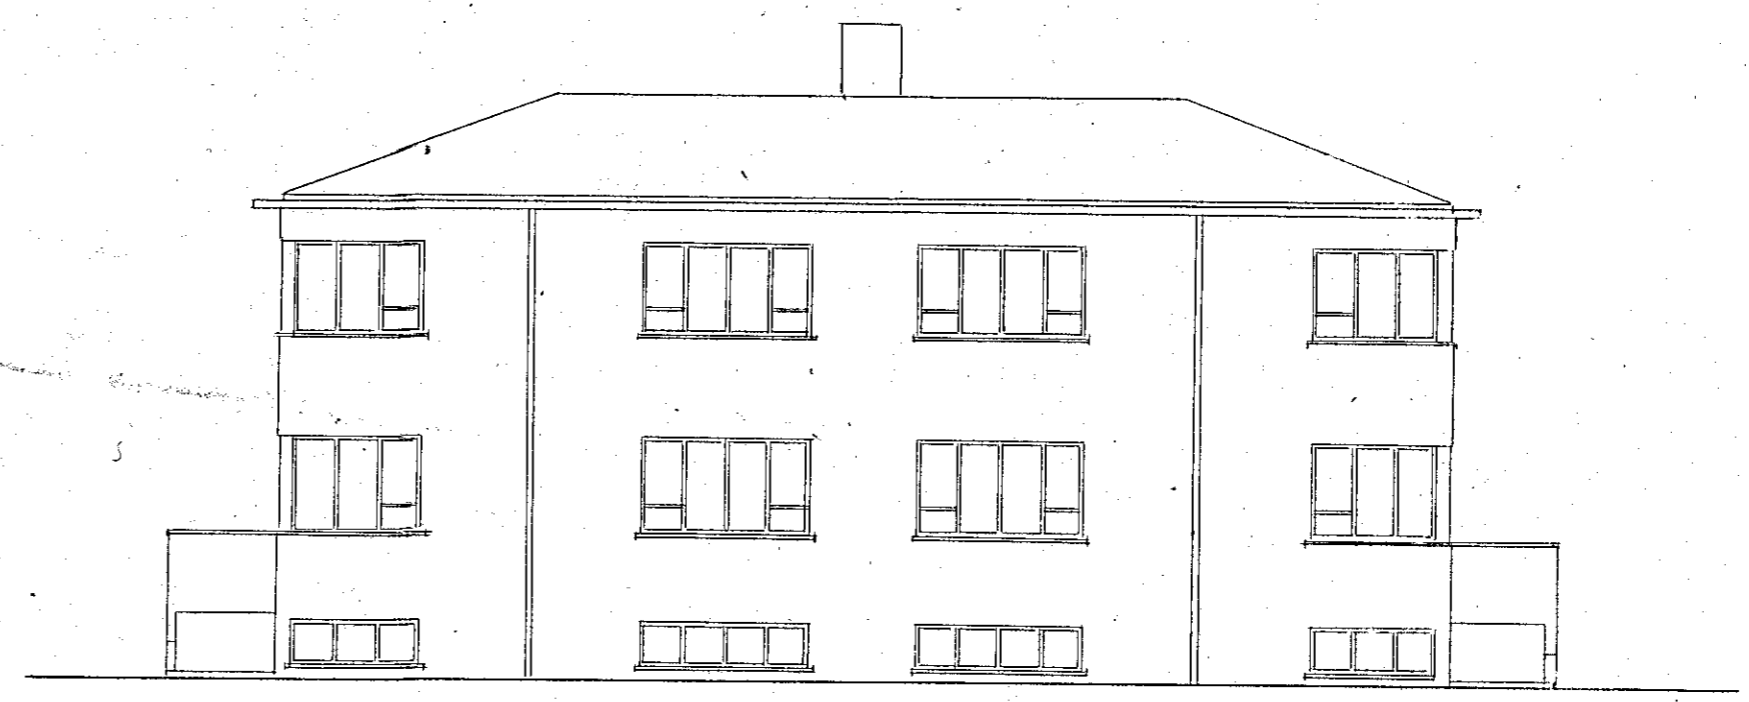


Súðurlíð

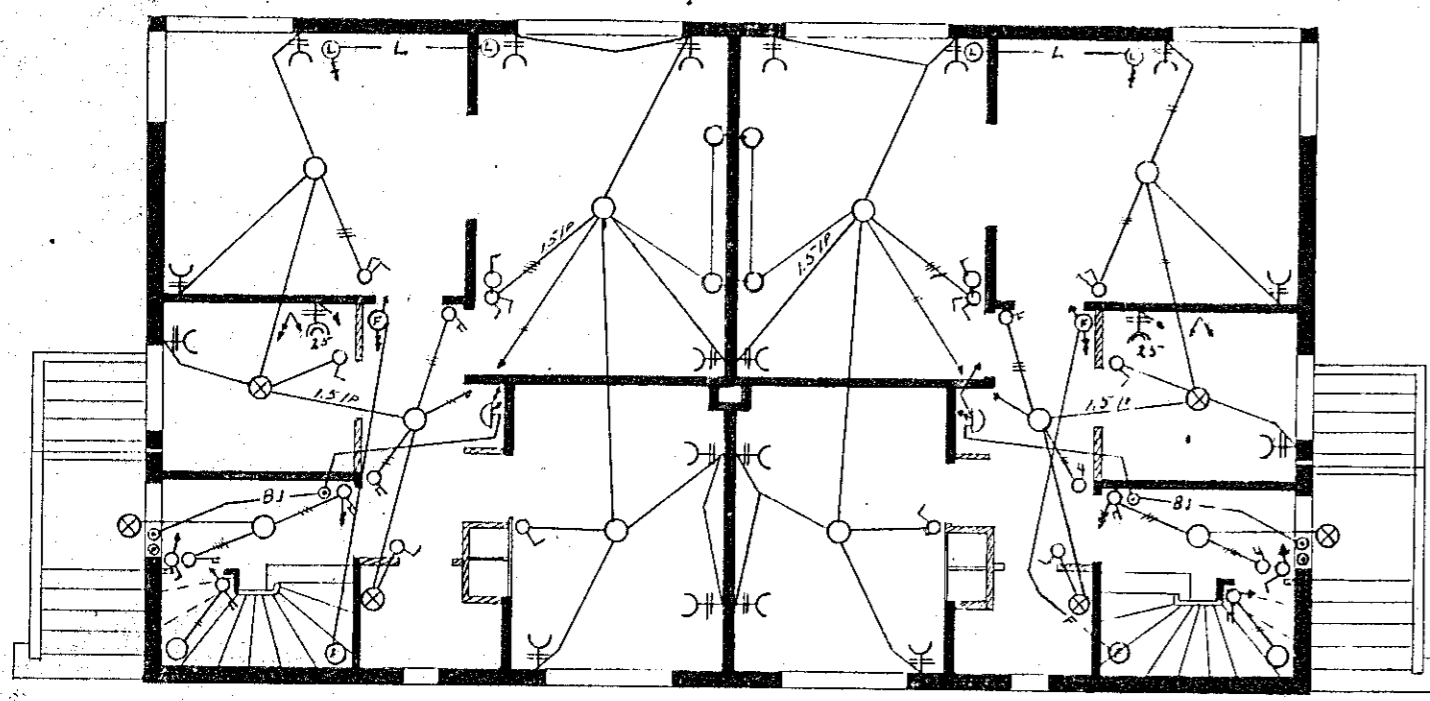


1. hæð




Norðurlíð

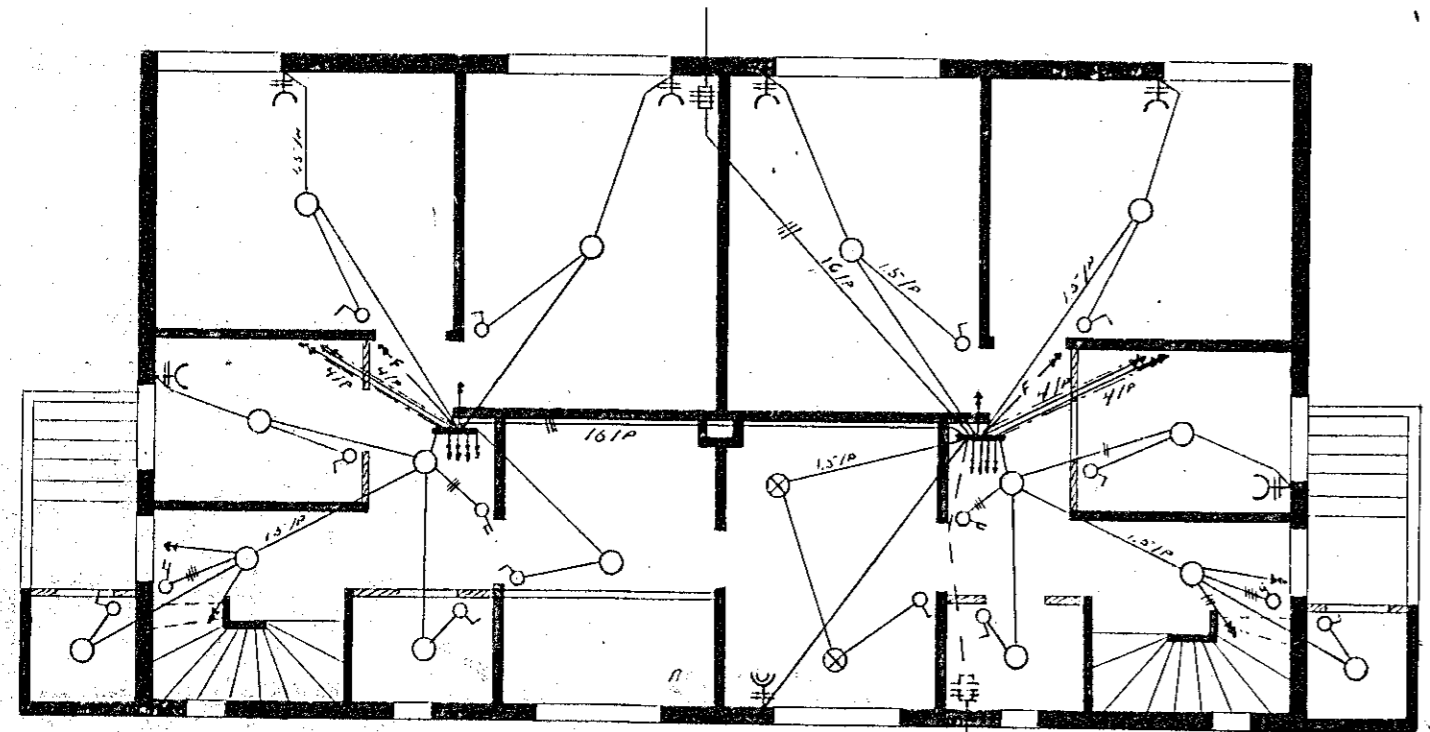


Kjallari

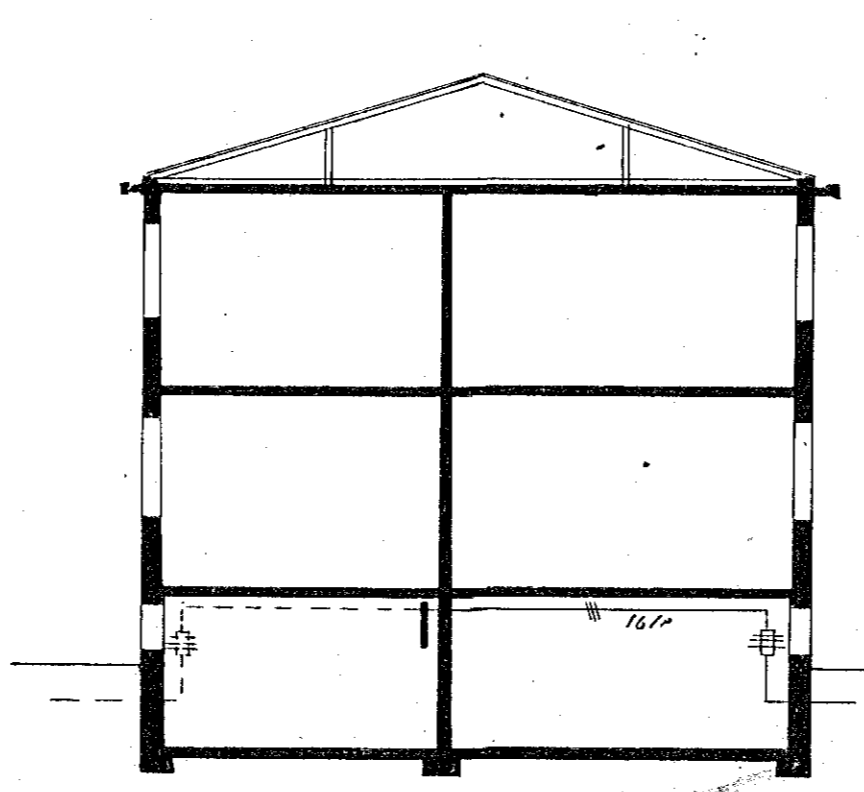

Þverskið

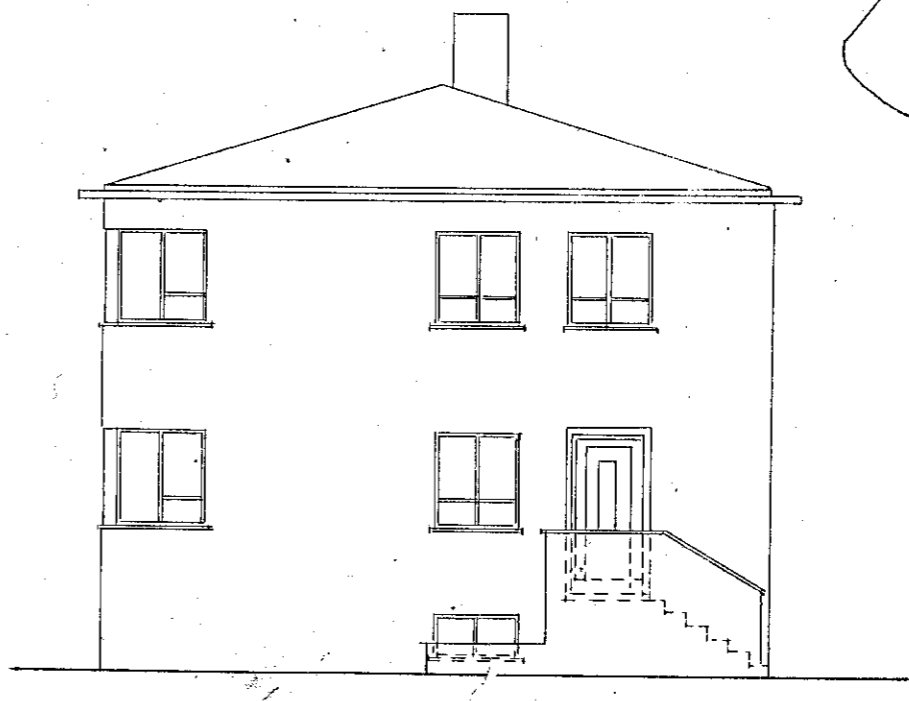

Gæfl

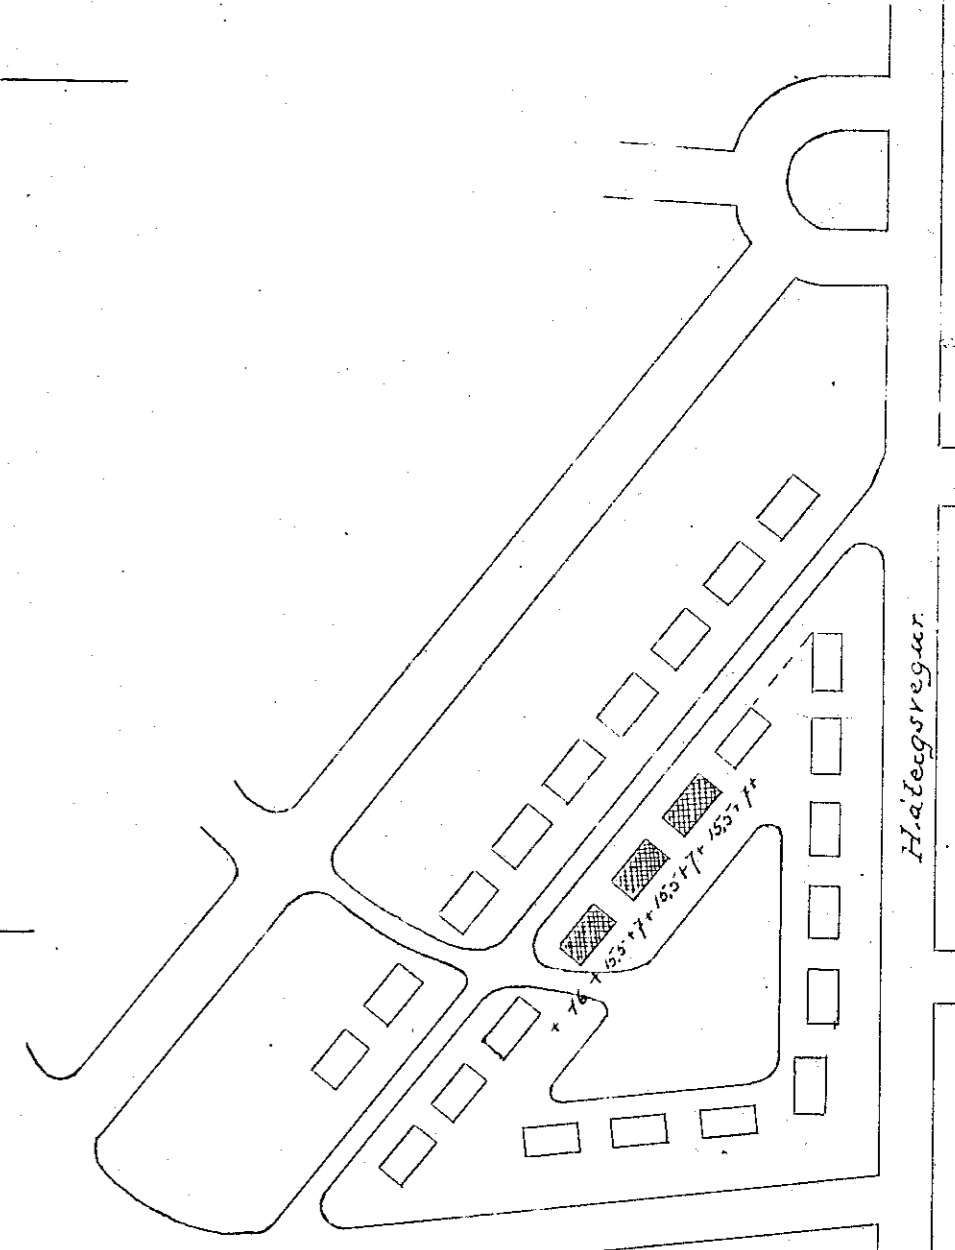

Alstæðunynd 1:500

226

Reykjavík 18.10.
Nikulás Friðriks