

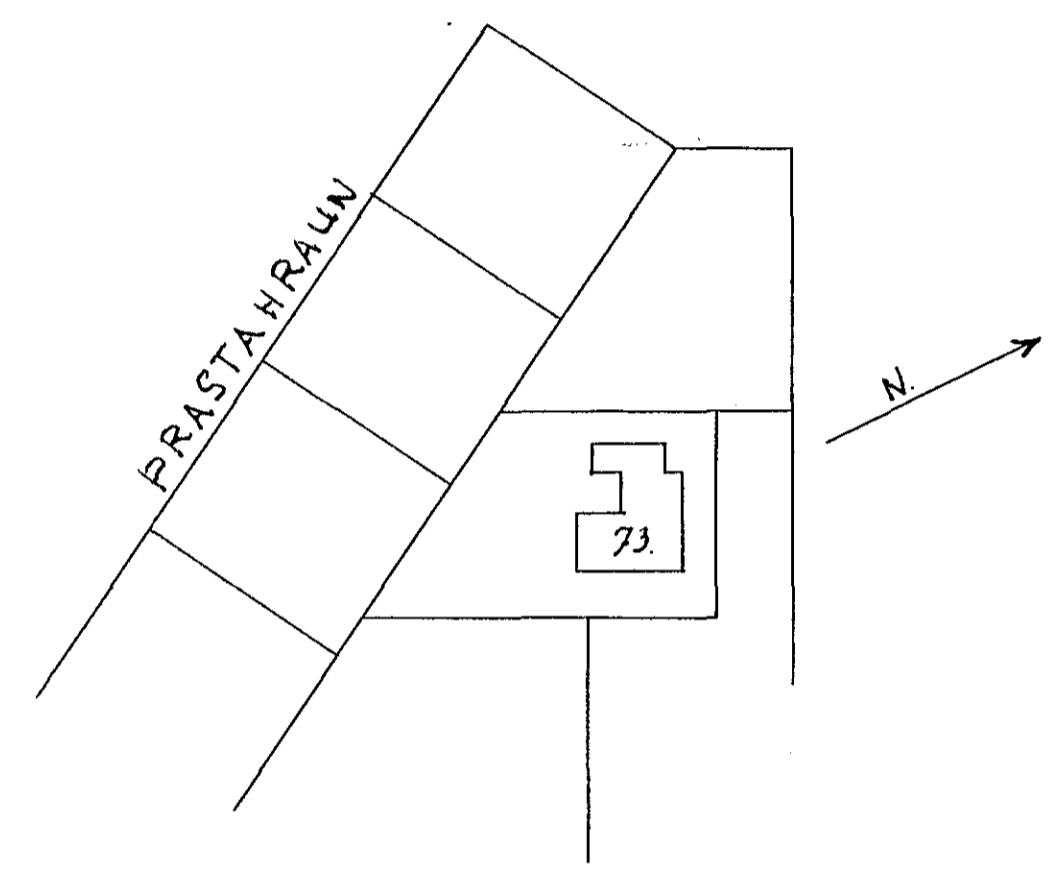


Inntök samþykkt 13.10.1966  
 f.h. RAÐVEITU HAFNARJARDAR  
*Ólafur Þ. Ólafsson*  
 Verksjófi

ALFASKEIÐ NR. 73  
 M: 1:50

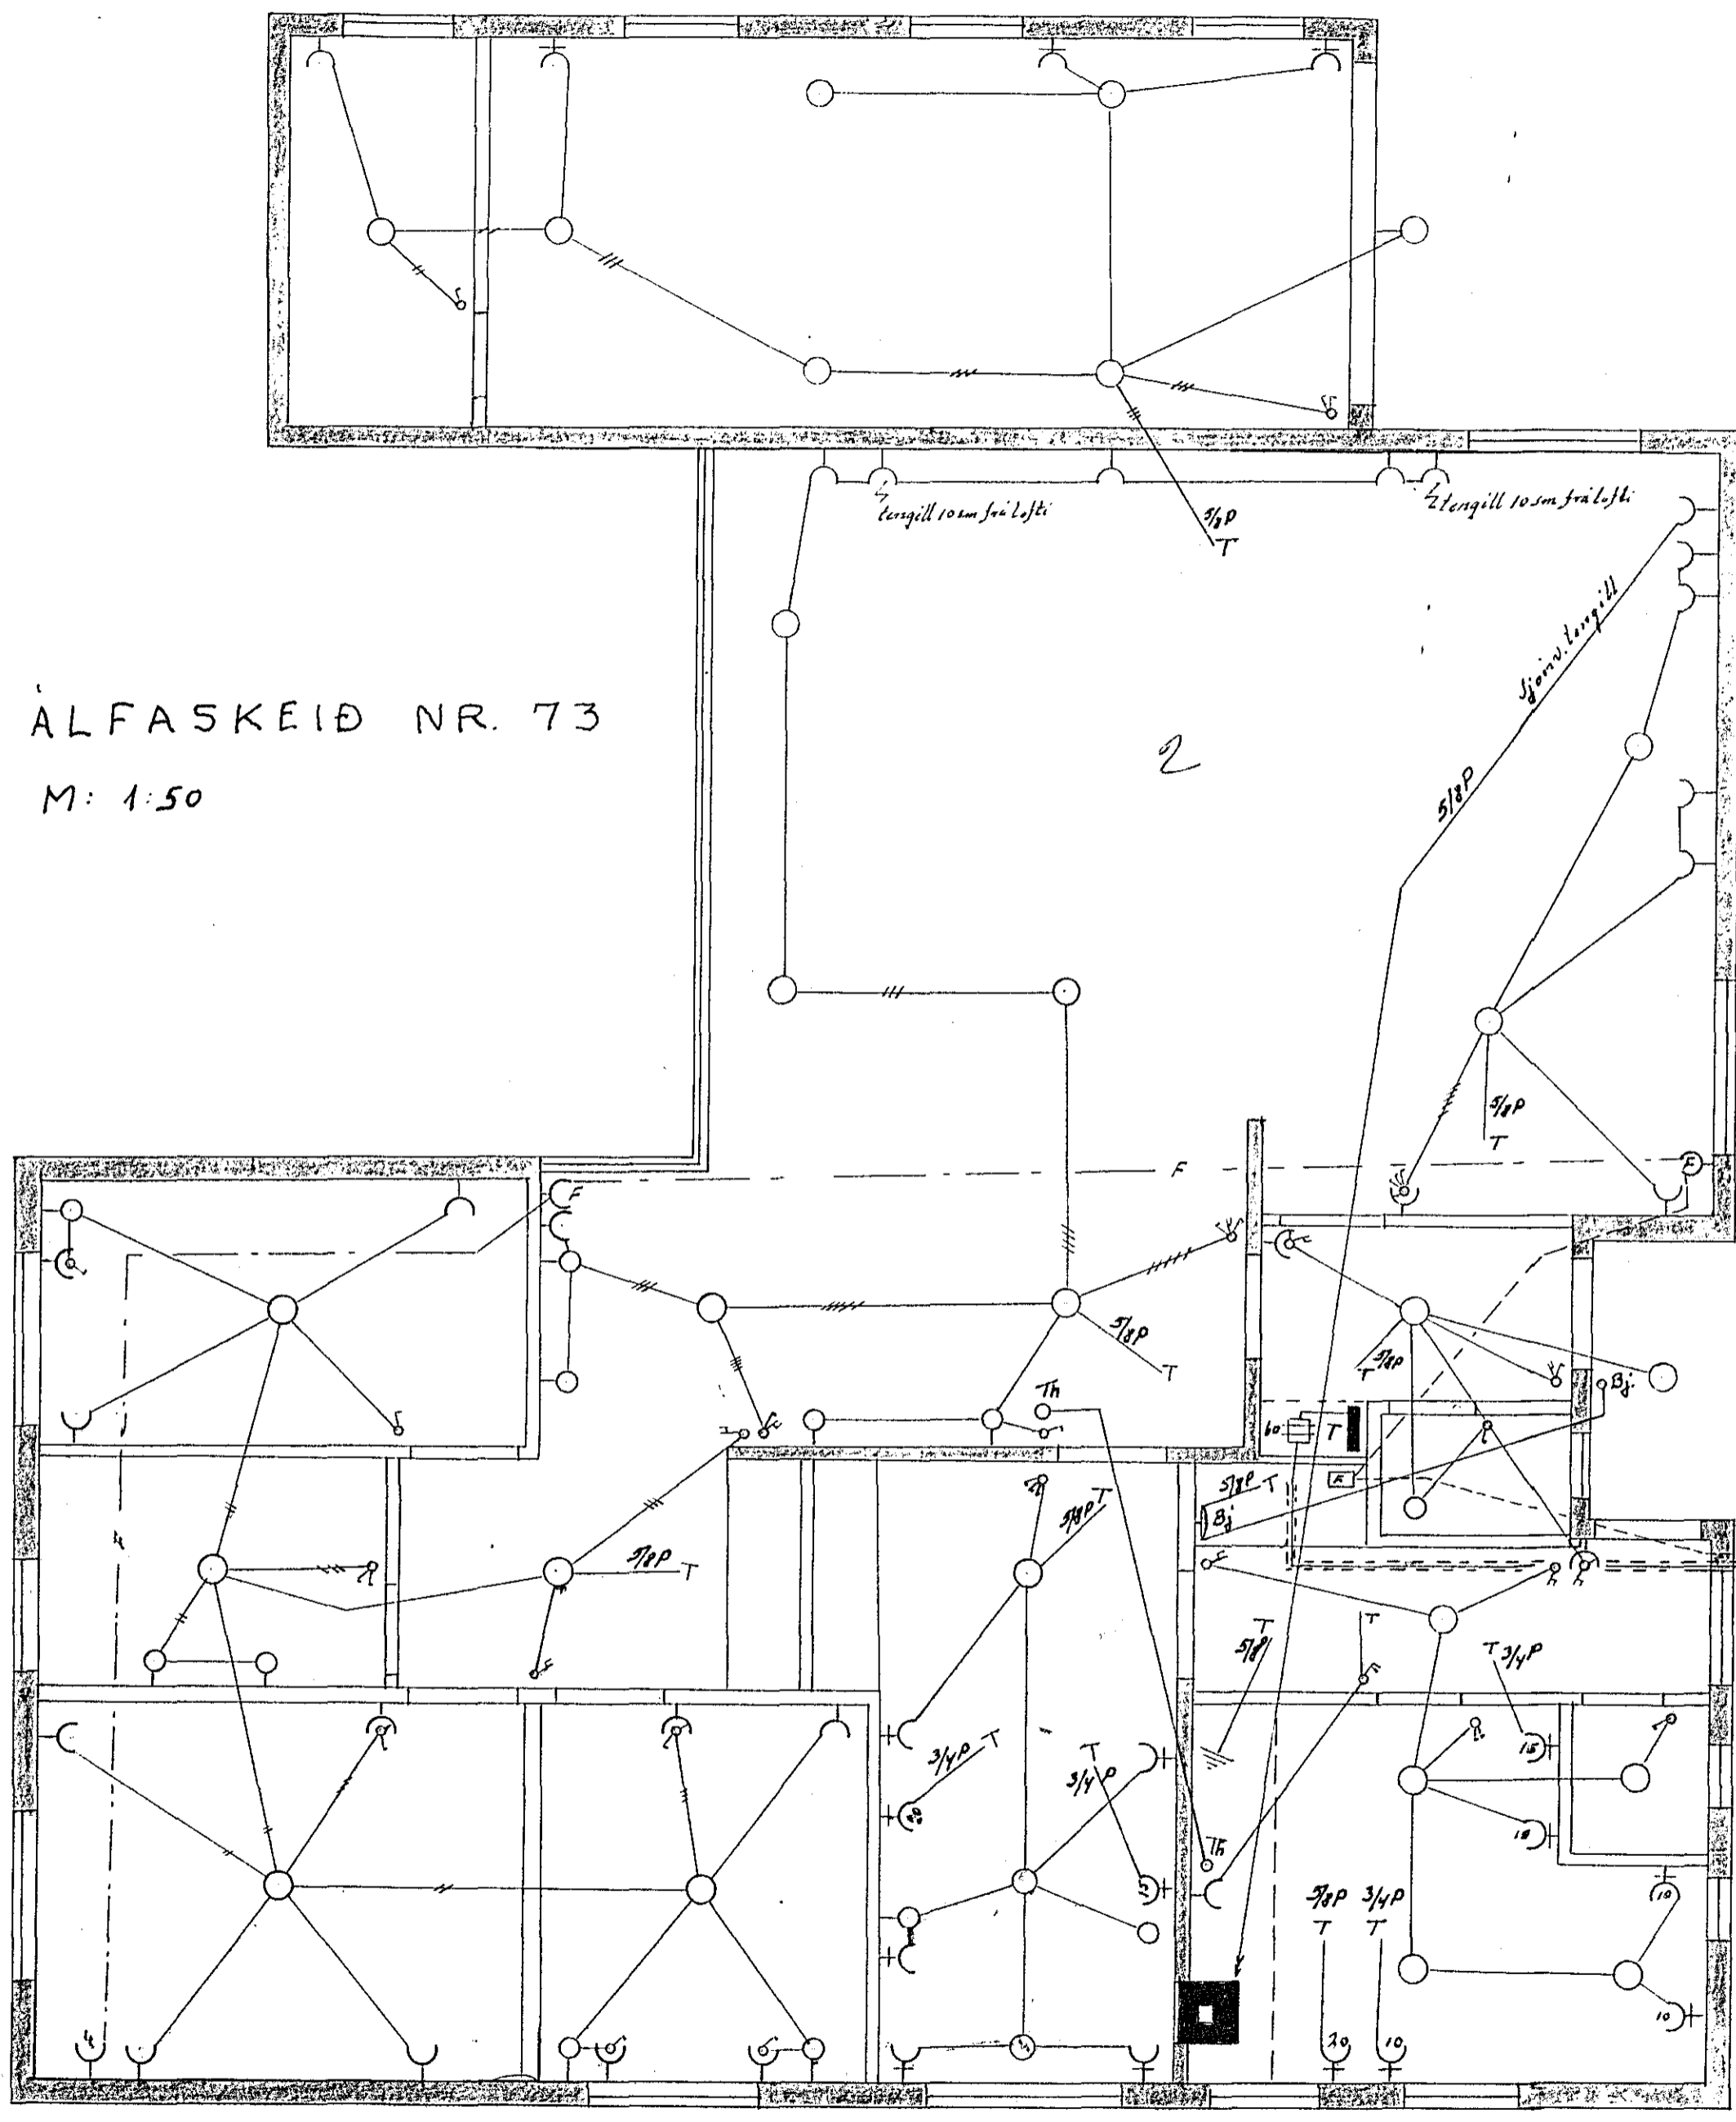

AFSTÖÐUMYND 1:1000

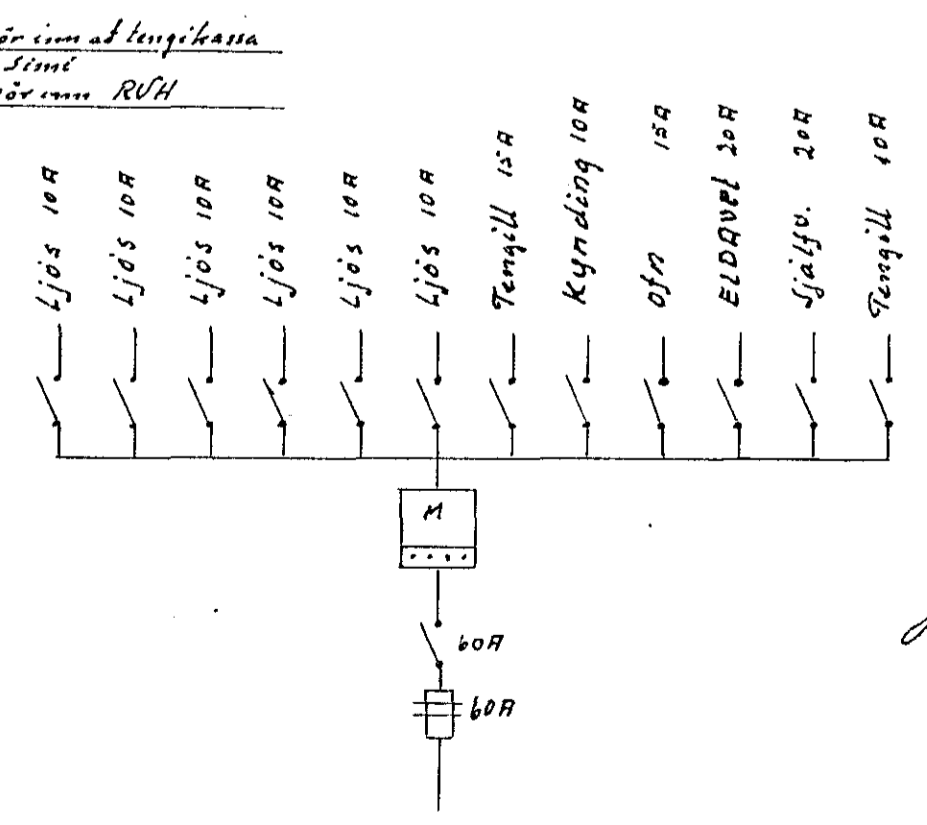

17

*Jón Þjarnarson Seim 51366*  
 Sept 1966.