




2. hæð

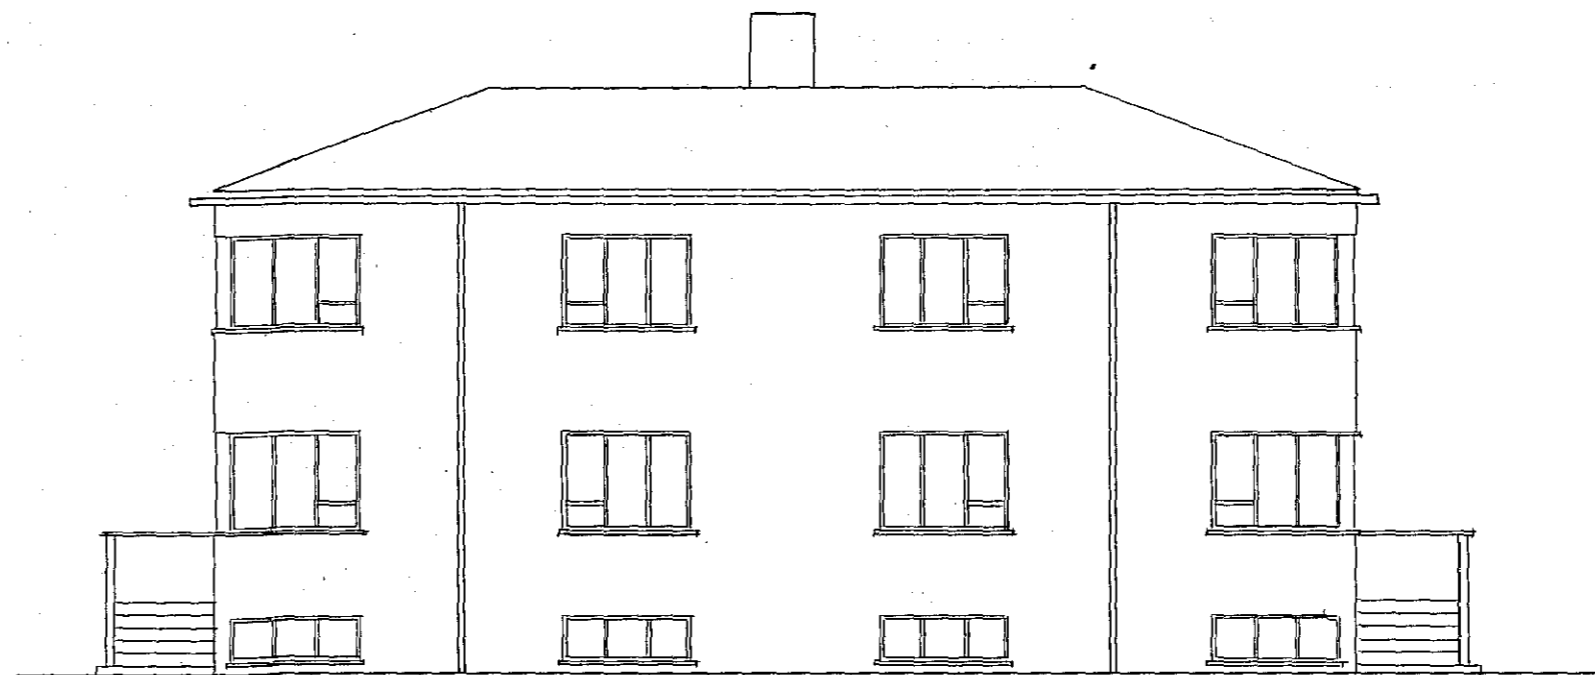


Sudurlit

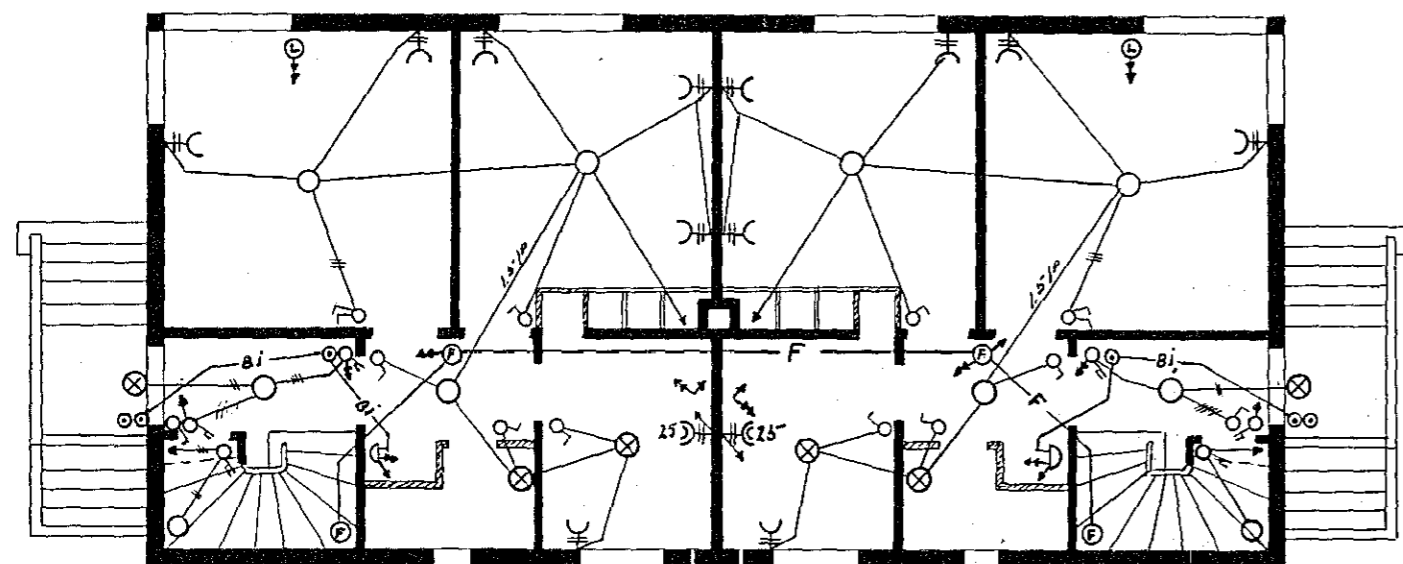


1. hæð

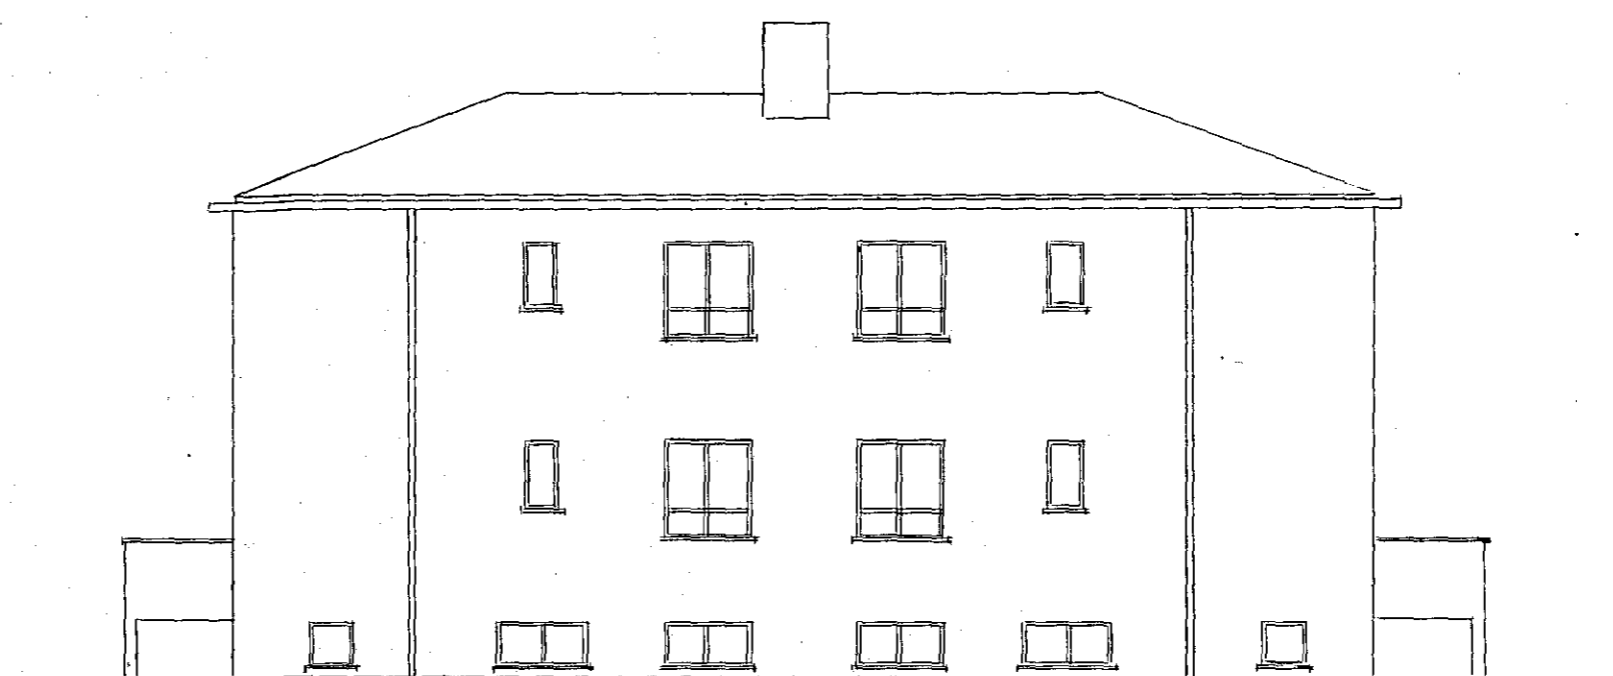


Norðurlit

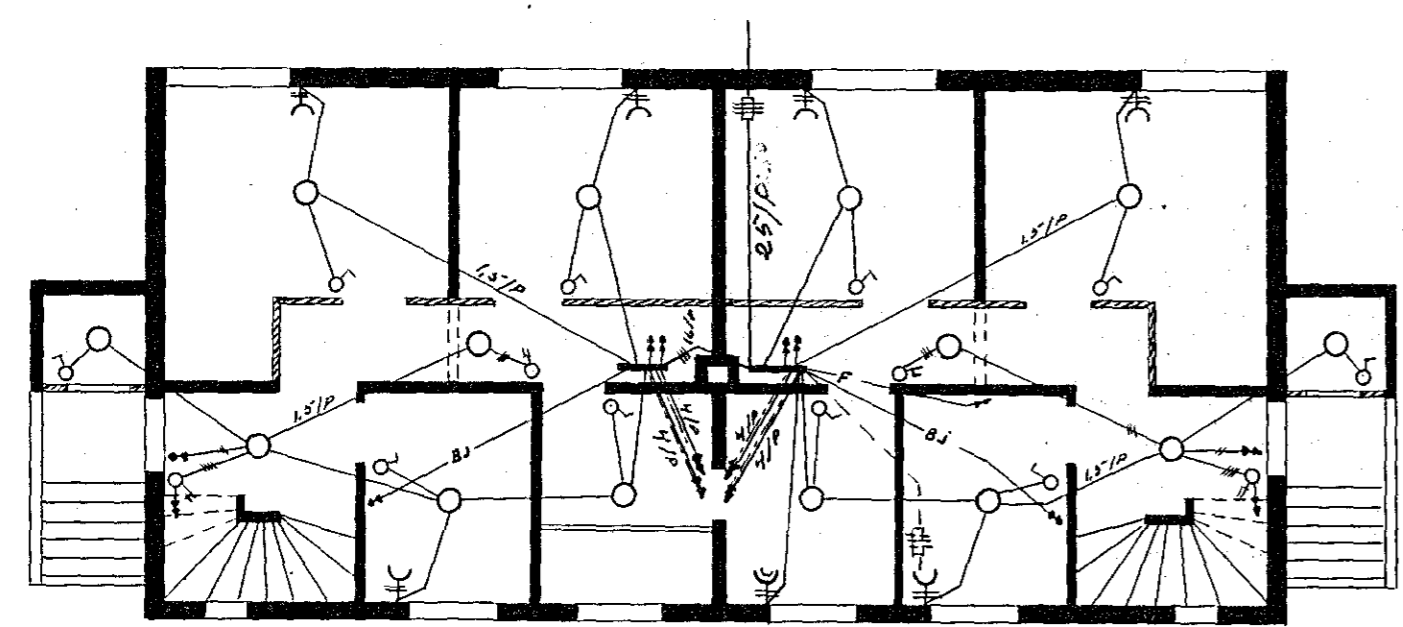


Kjallari

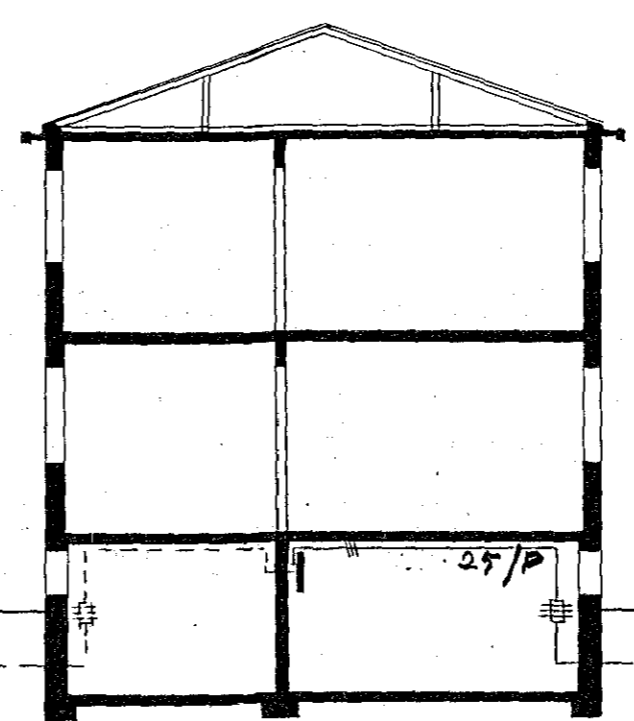

Þverstuður

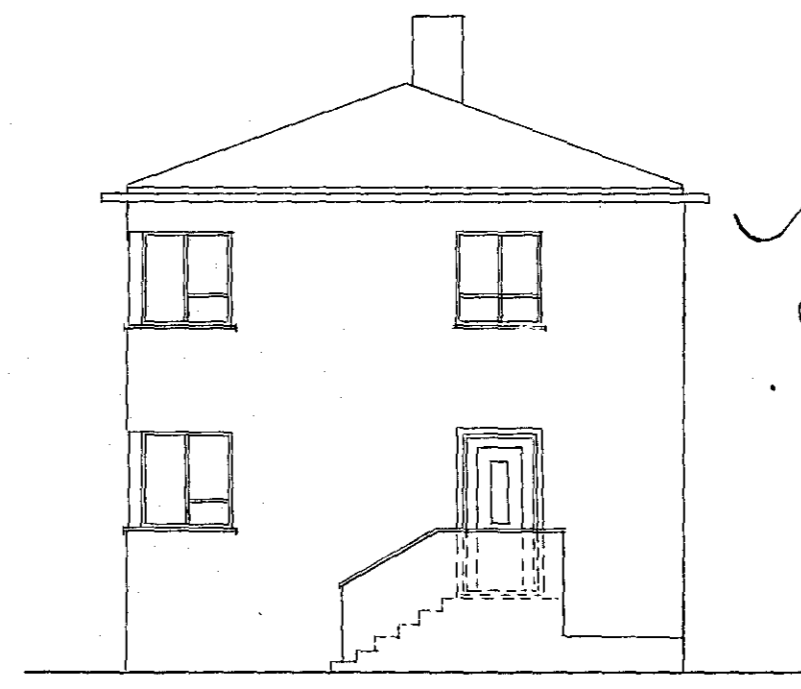

Gast

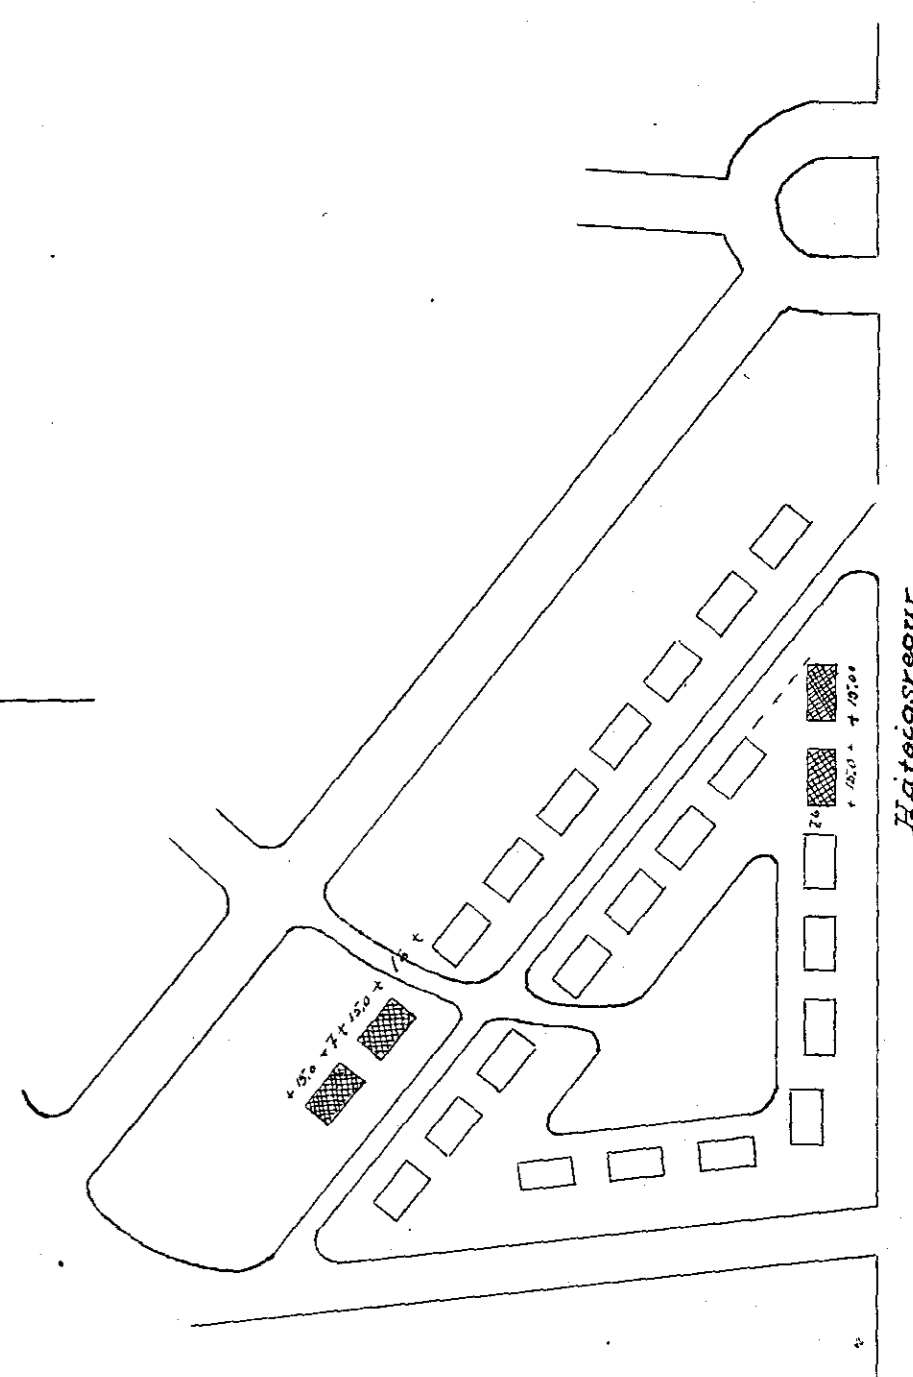

Afslóðuneynd 1:2000.

Reykjavík 29. 10. 1941
Nikulás Friðriksson