



Ráflögur í húsi Guðmundar Gísskarasonar. Tjarnarbrent 15


Húsv 635
Teikn 20

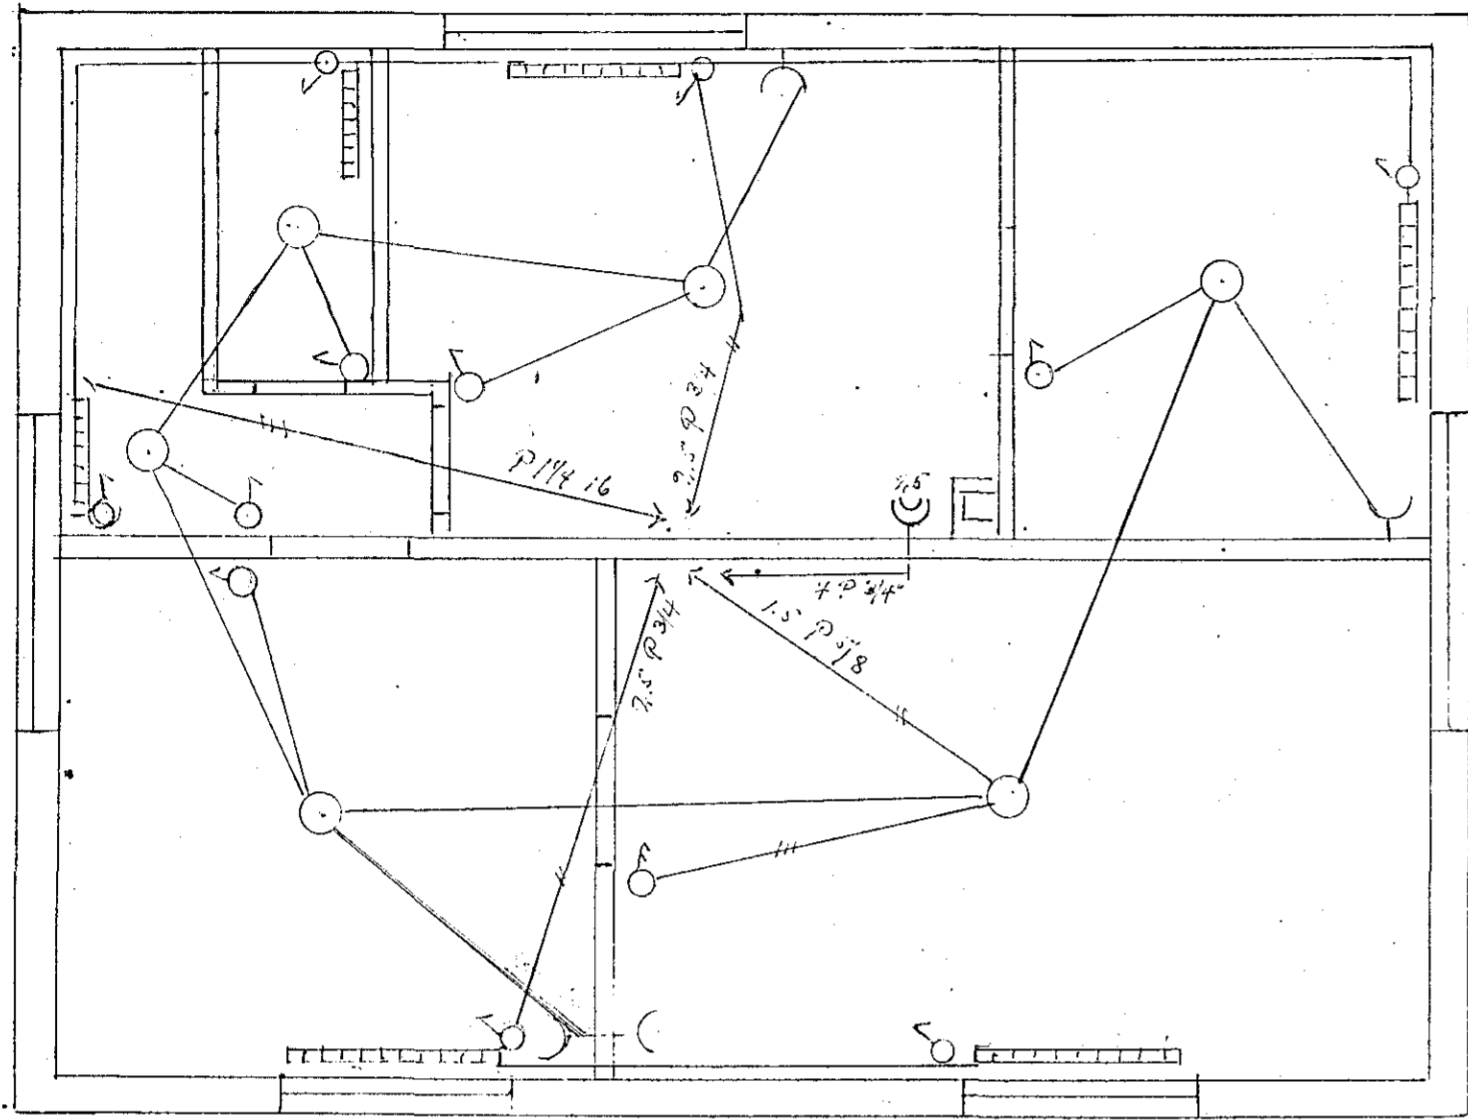


Ríshæð

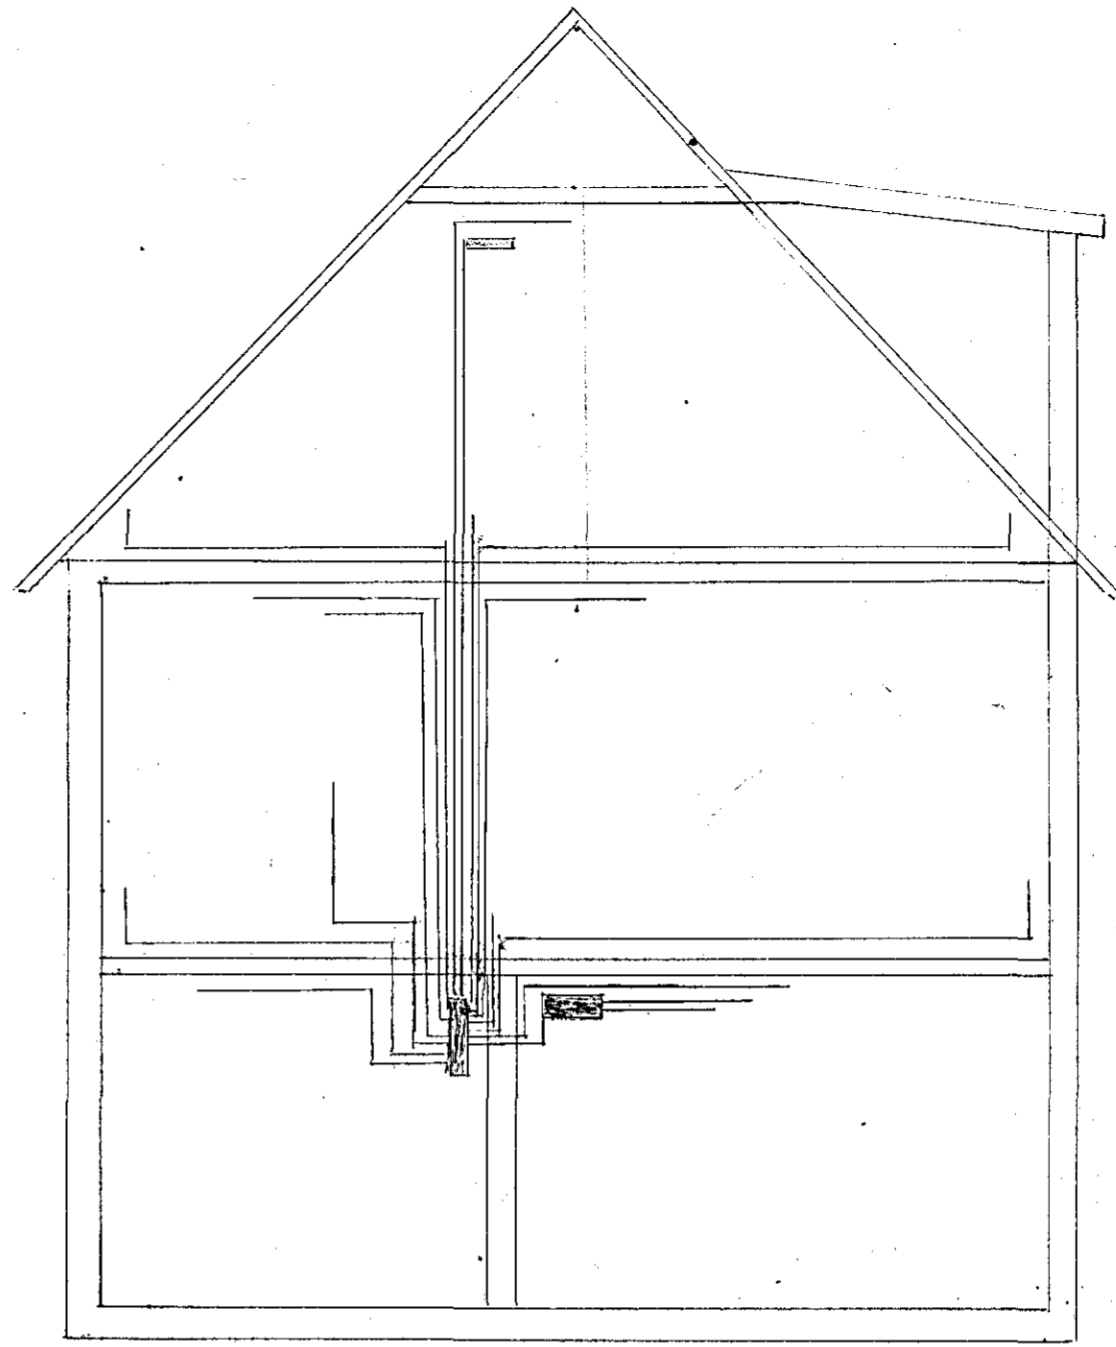

ÍoverSKYRÖUF

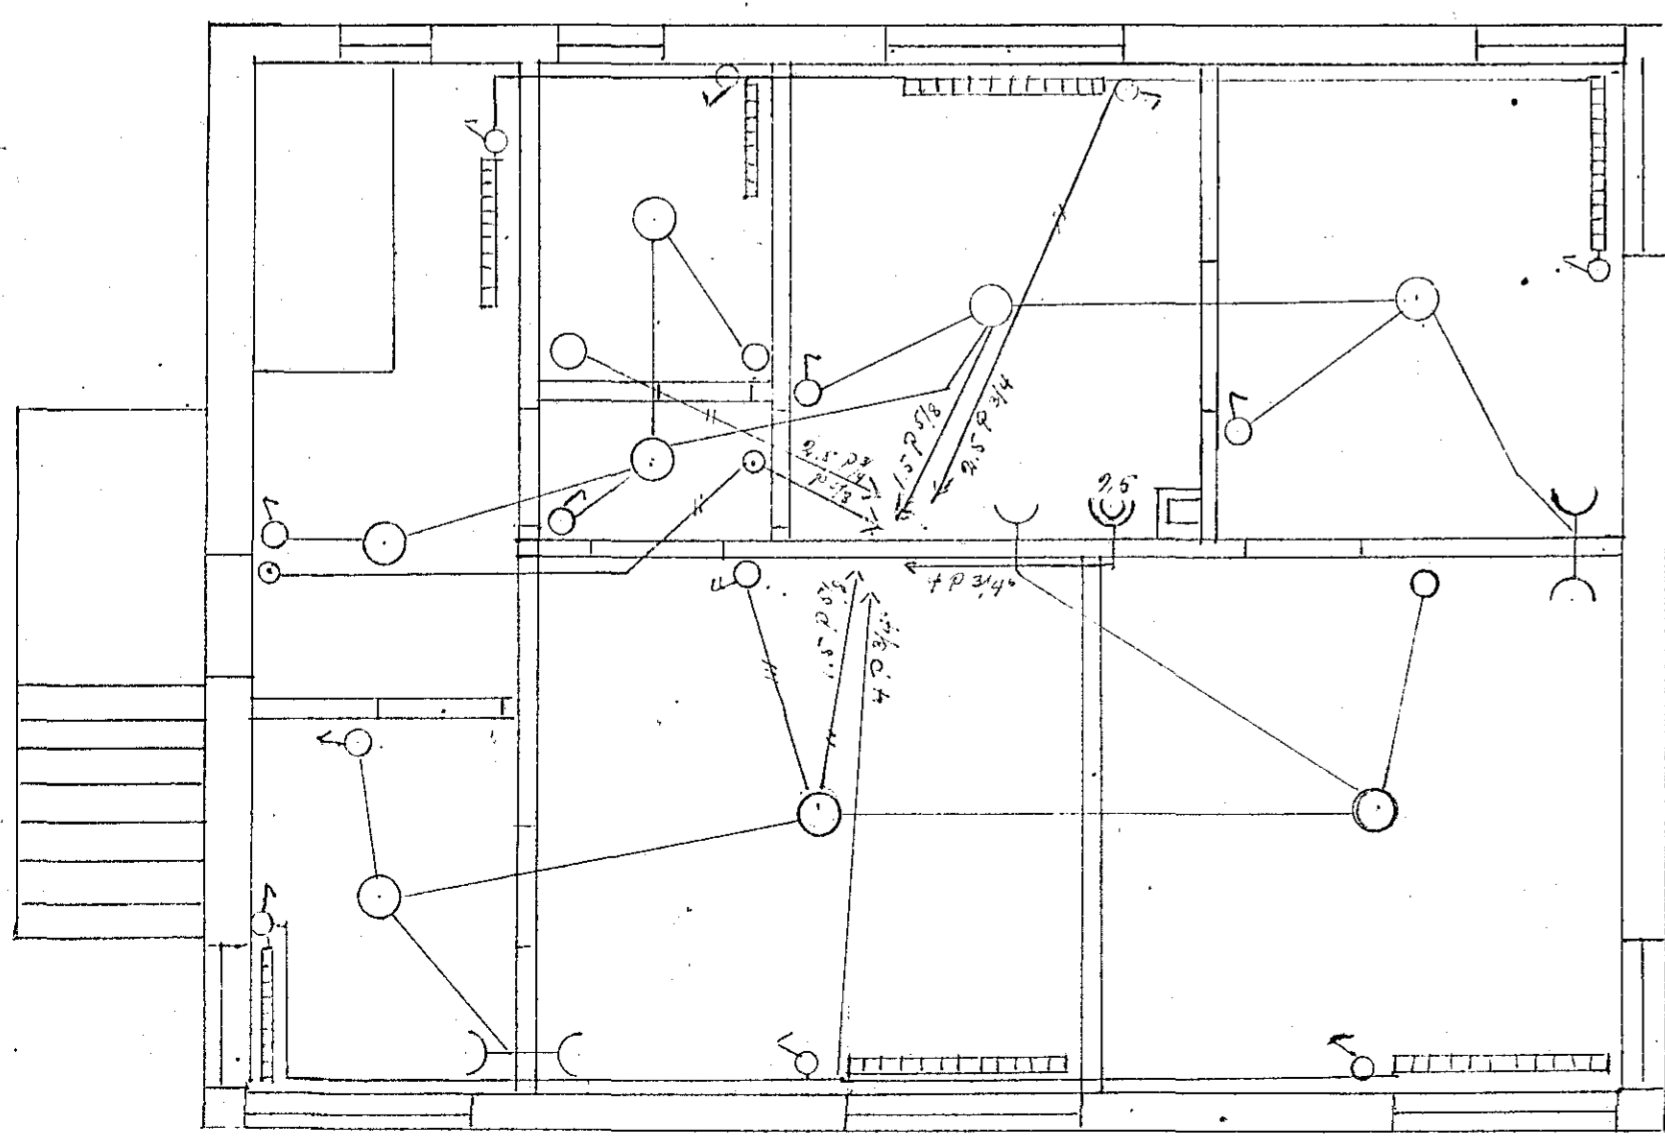

Stofuhæð

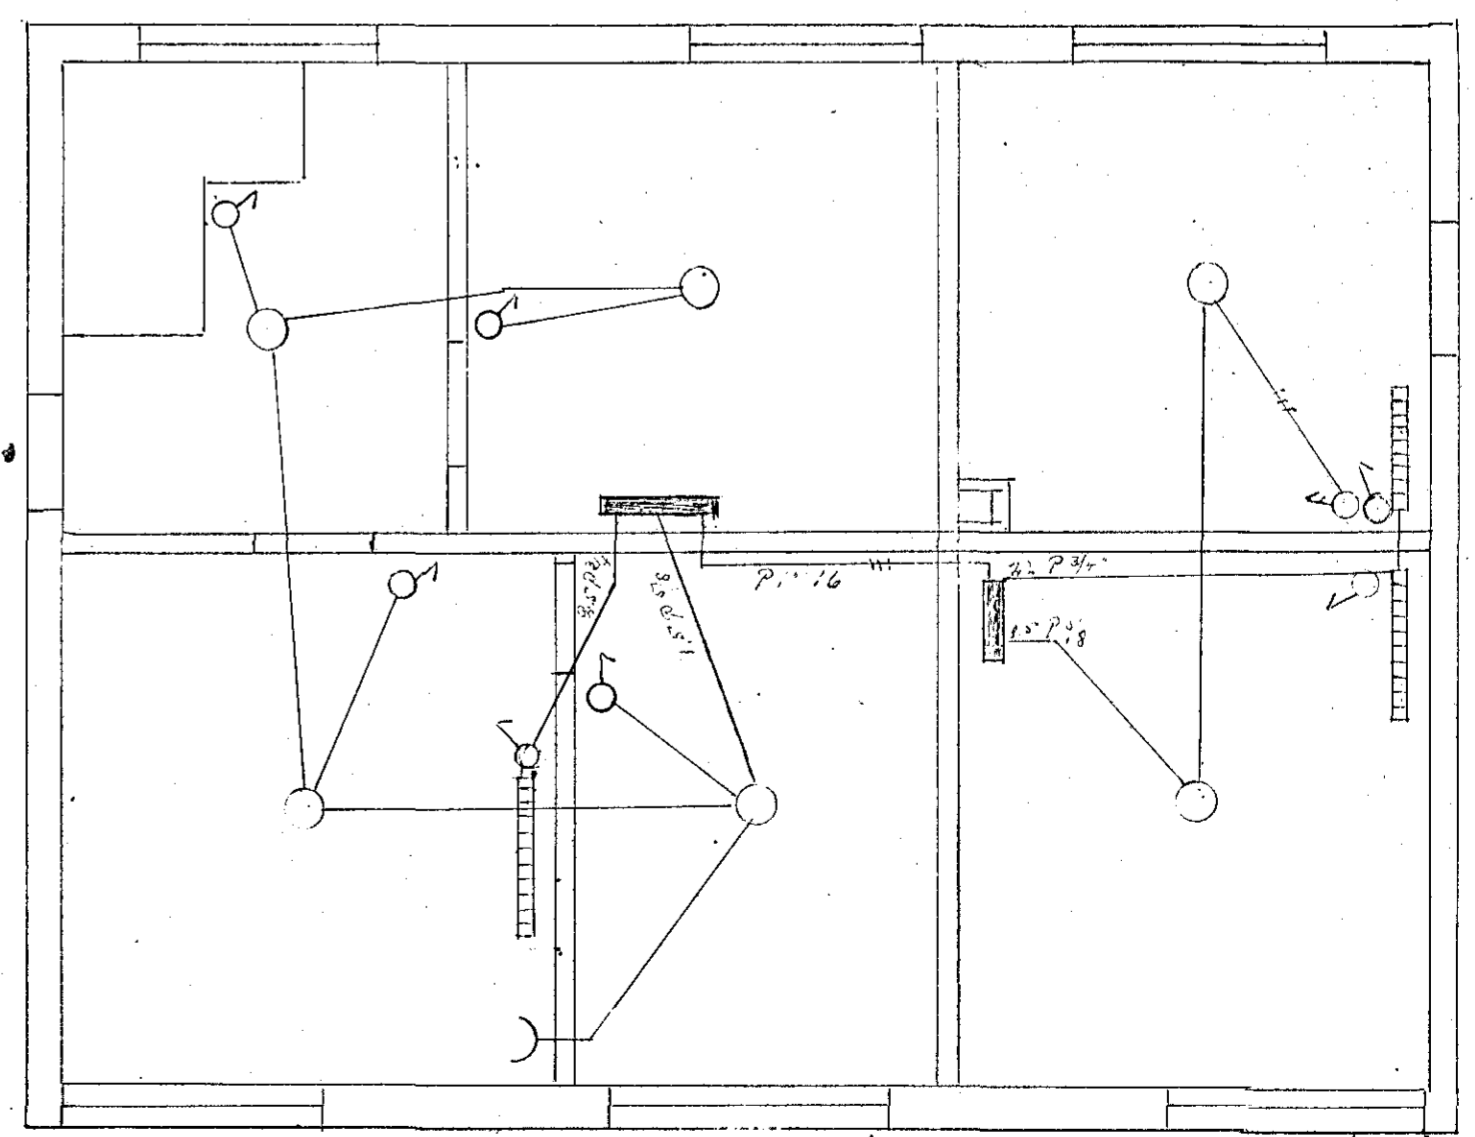

Kjallari

1 apríl 1942
Póttur Grímsson