



H. 846. T. 79.


Kaflöggn í Húsi Jóns Halldórssonar Holtsgötu 13 Hafnarvírdi

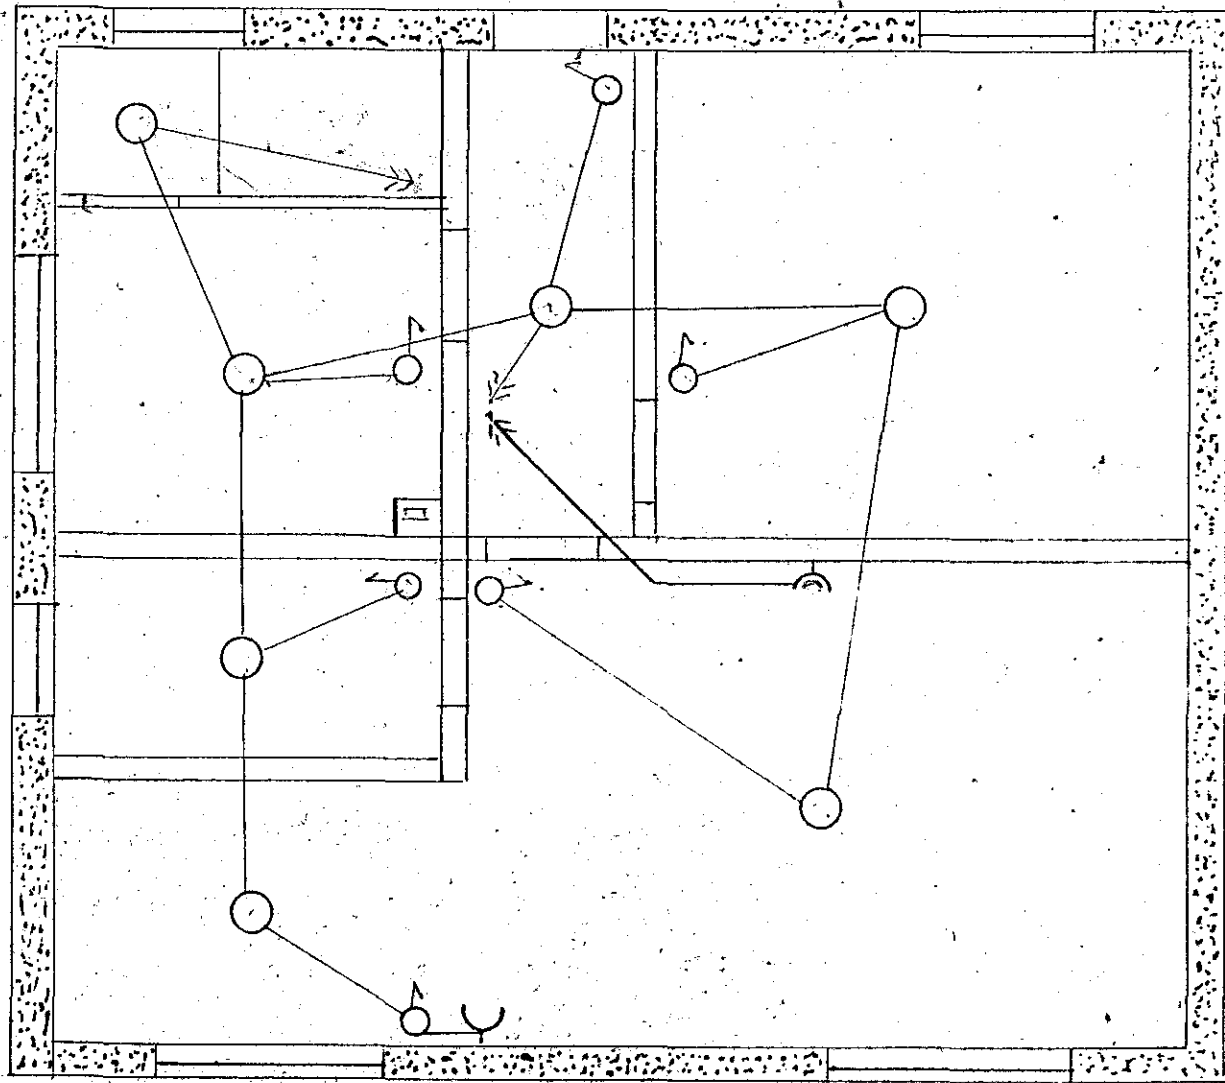

Kjallari

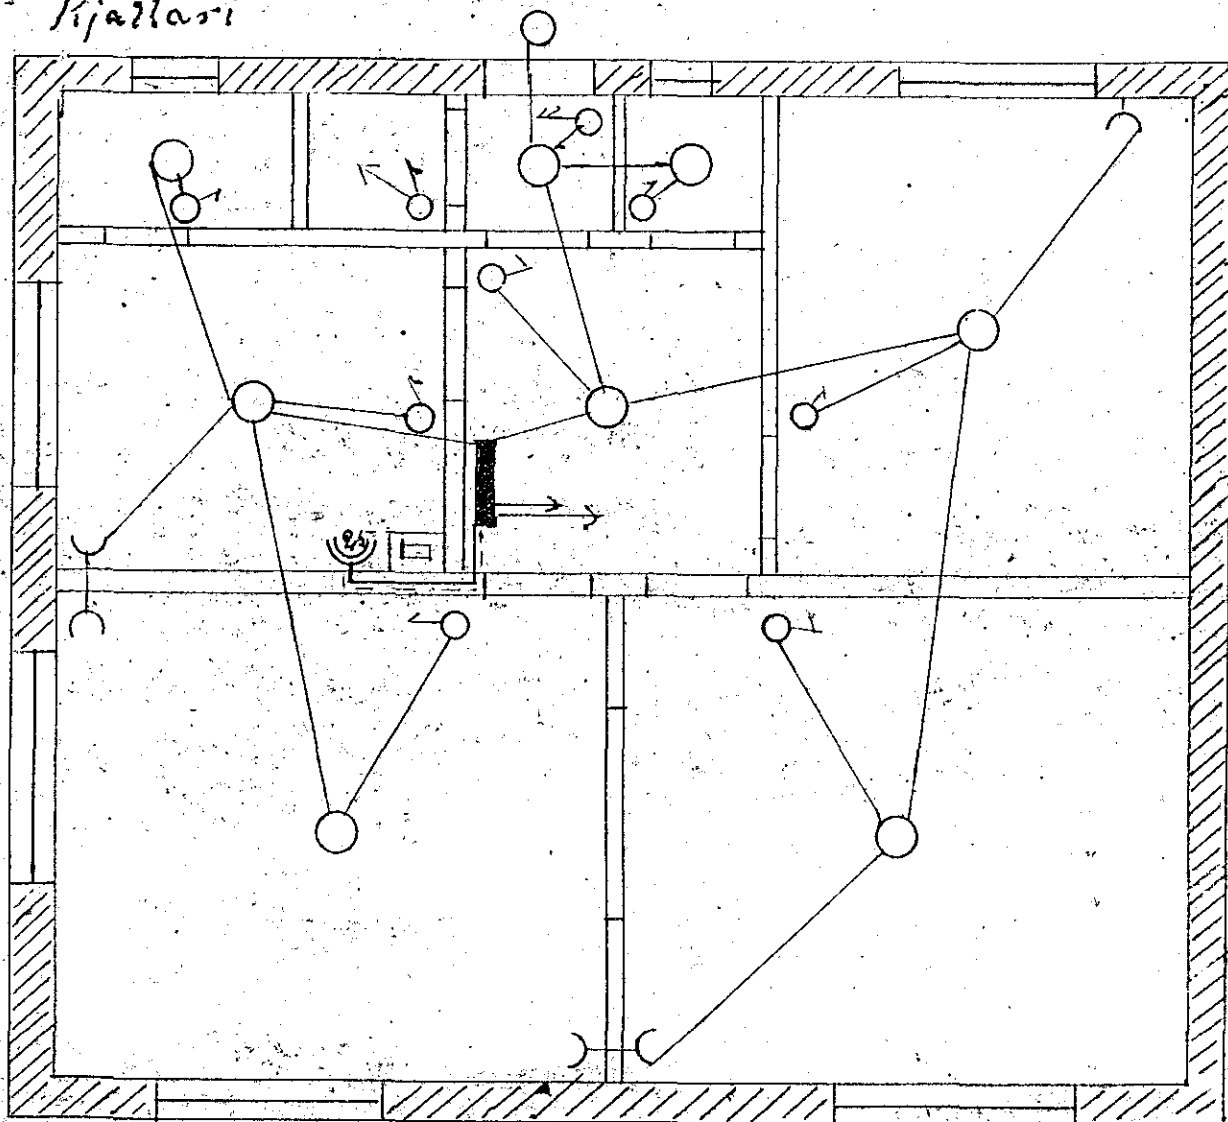

1. hæð

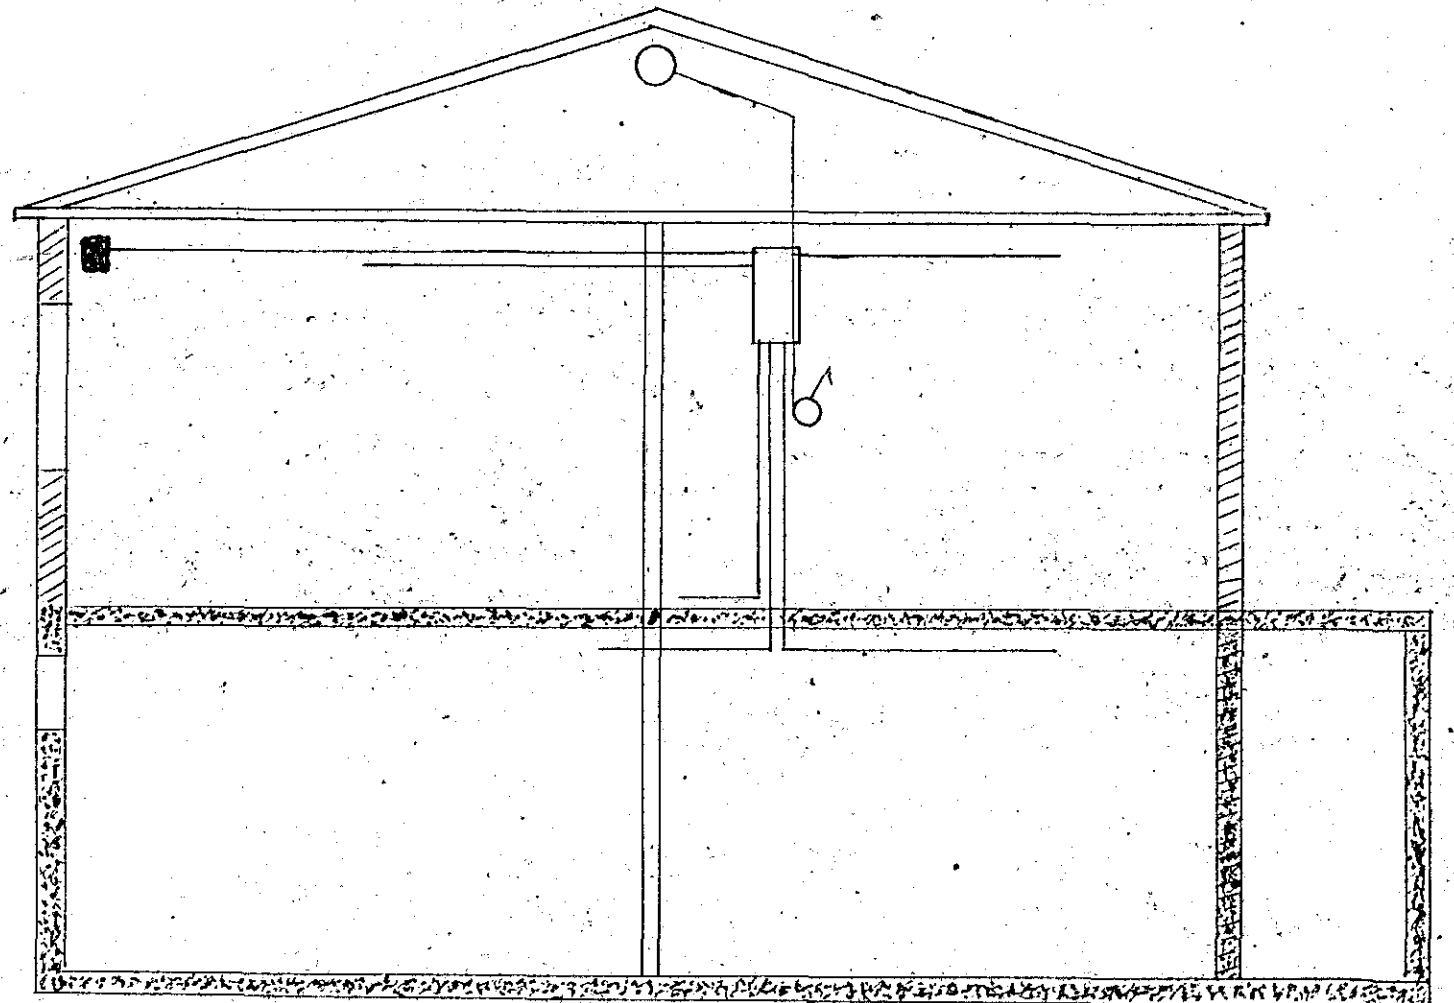

Skurður

Samp. 24-7-1945  
 Kristjánsgjafi  
 Umhverfissvið  
 Háskólinn í Reykjavík

79

79

4-7-1945  
D. Grímsson