
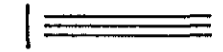
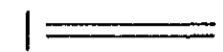


2x40w flúrlampi  
komi fyrir ofan vaska

**SKÝRINGAR**

Birta samkvæmt birtuöflu 500 lux í þökkunarsal og 300 lux í flökunarsal og umbúðageyrnslu. Reiknað er með að birtan verði samkvæmt ofanefndu séu veggir og loft í ljósum litum. Þrifa skal lampana minnst árlega. Hafa skal höpskiptingu á öllum flúrþípum og störlurum samtímis eftir 7500 stunda notkun. Litur flúrþipna "cool white." Litarhitastig 4200°K. Teikningar af lömpum og frágangi er á blaði með sérleikn. Jarðbinda skal alla ljósbúnaði. Öll mál eru í cm.

-  3x40w flúrlampi
-  2x40w flúrlampi

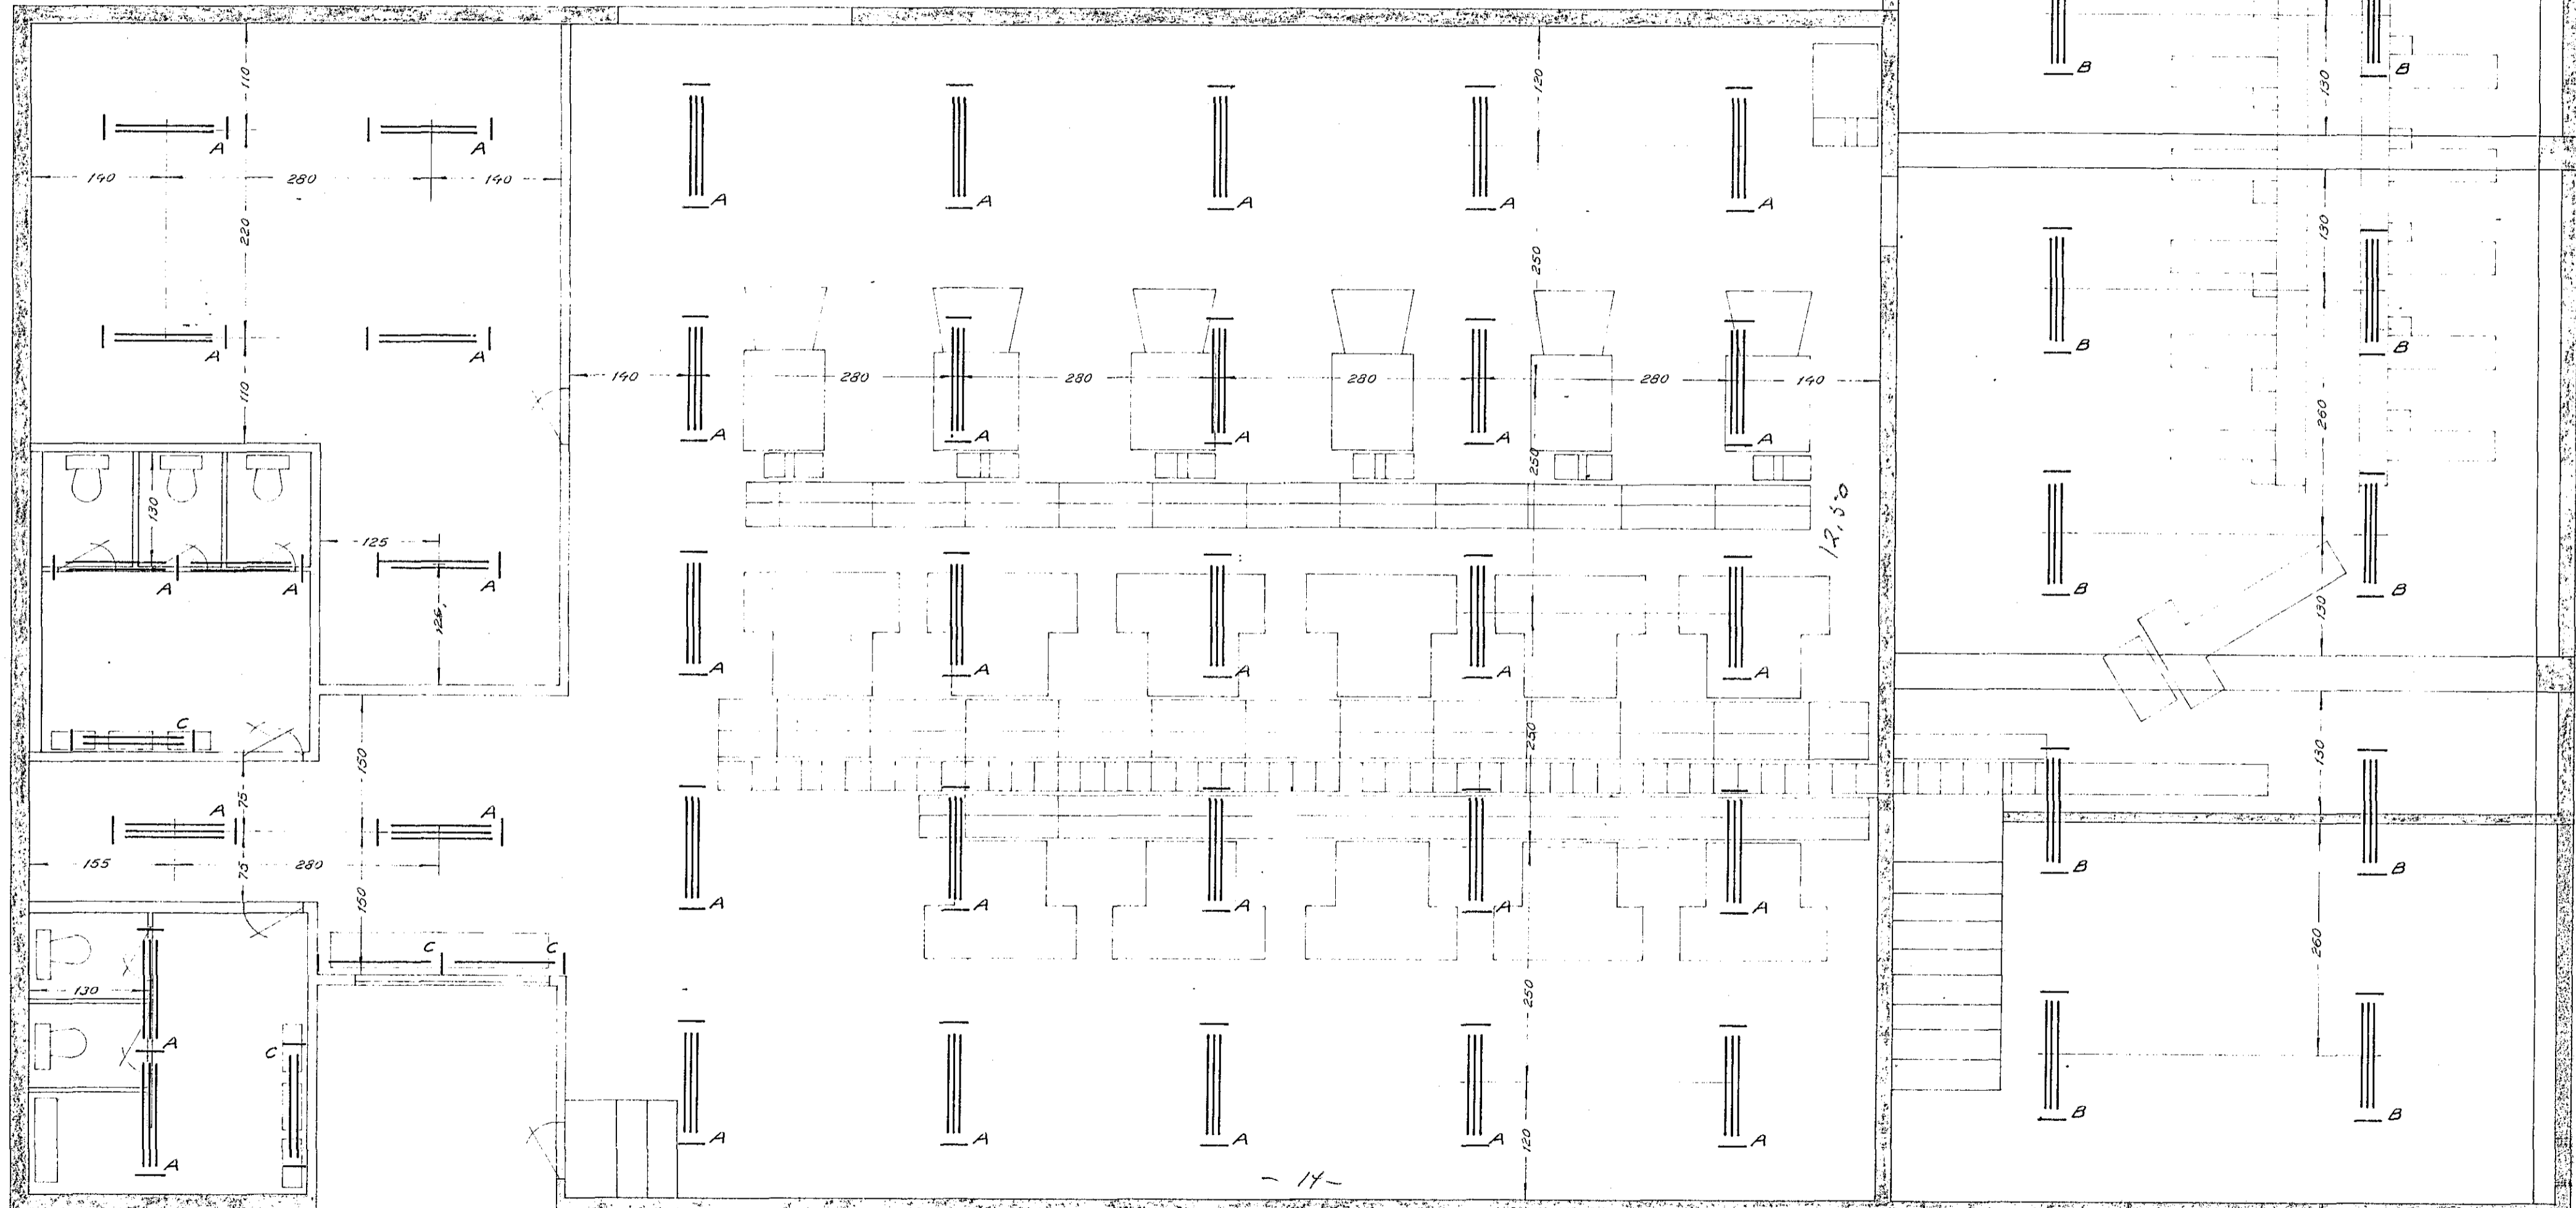

- 14 -

TEIKNINGAR NR.		
08	2	280
VERK.	BLAD	FRH. BL.
2693	1	2
KVARDI		
1:50		
HANNAD		
30.11.71 G.B./D.A.		
TEIKNAD YFIRE.		
EJ		
REYKJAVÍK		
4.12.71 Dæði Agústsson		

**Rafhönnun**

SKÚLAGÖTU 63 - SÍMI 12666

ÍSHÚS HAFNARFJARÐAR H.F.  
LAMPAPLAN