B

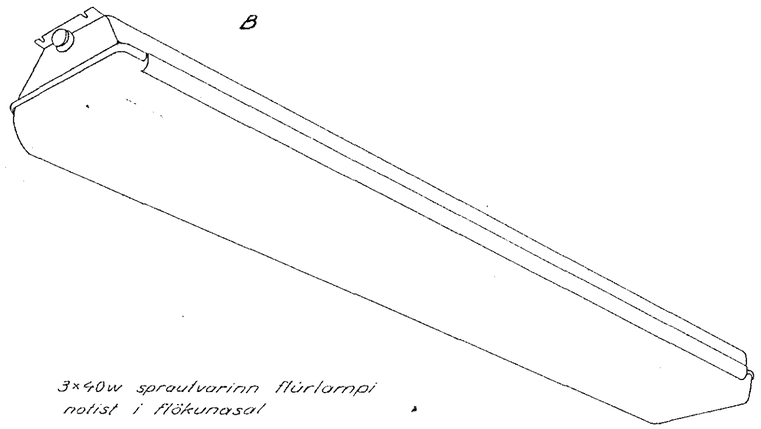

3×40w sprautvarinn flúrlampi
notist í flökunasal

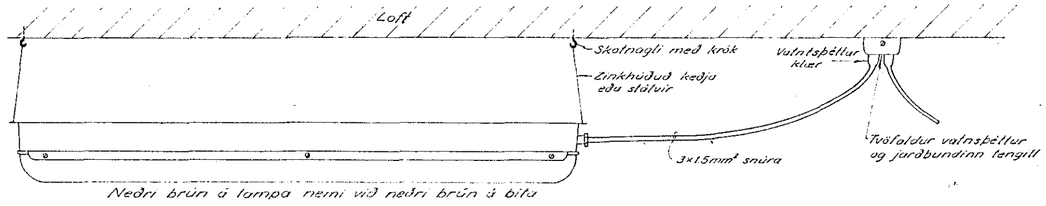

FRÁGANGUR LAMPA Í FLÖKUNARSAL

A

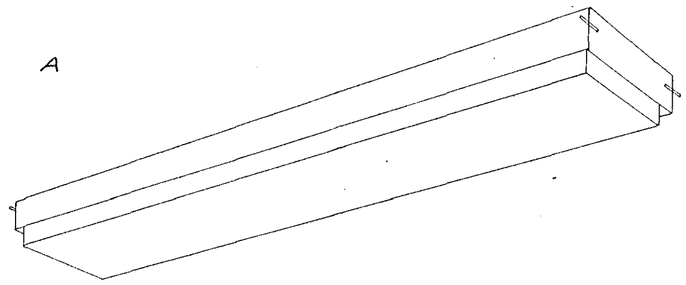

3×40w flúrlampi
komi í þökkunarsal og umbúðageymslu

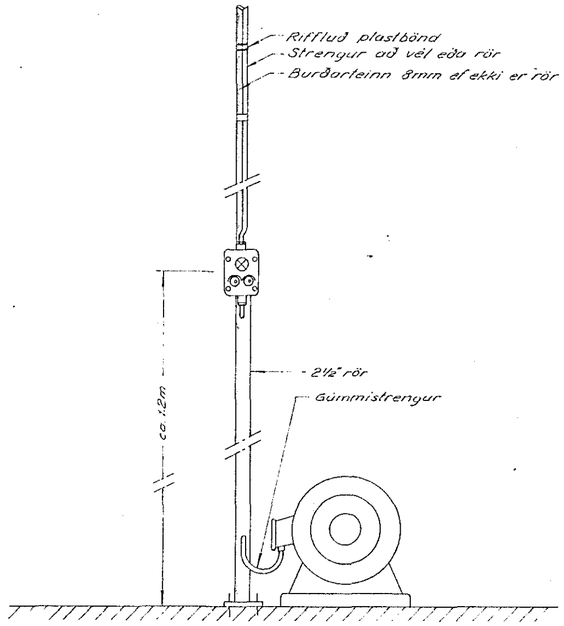

TENGING VÉLA

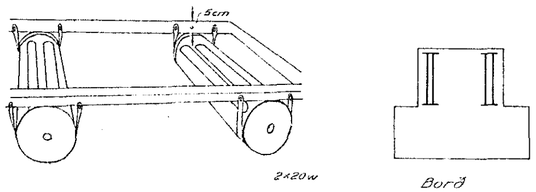

FRÁGANGUR LAMPA
Í LJÓSABORÐUM
Flúrpípur 2×20w
"cool white" 4200°K

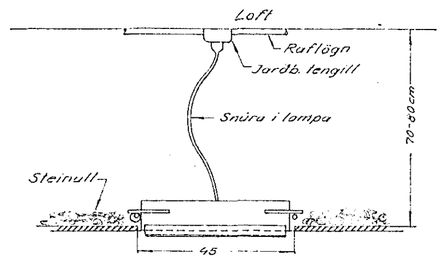

FRÁGANGUR Á LÖMPUM
Í ÞÖKKUNARSAL OG UMBÚÐAGEYMSLU

BR. NR.	DAGS.	TEIKN.	YFIRF.	BREYTING

TEIKNINGAR NR.: 02 | 2 | 283
VERK. 2603 | BLAÐ 4 | FRH. BL. --
KVARÐI

HANNAÐ 1.12.'71 G.B.
TEIKNAÐ E.J. YFIRF.
REYKJAVÍK 9.12.'71 Jakob Ágústsson

Rafhönnun
SKÚLAGÖTU 63 – SÍMI 12666

ÍSHÚS HAFNARFJARDAR
SÉRTEIKNINGAR