


GRUNNMYND 3.HÆÐ

SKÝRINGAR:

LAGNIR ERU PÍPULAGNIR OG STRENGJALAGNIR I STOKKUM
 PÍPUR ERU 16 mm. PL. PÍPUR
 ÍDREGNAR MED STRENG J-Y (ST) Y 2x2x0,8q.
 STJÓRNSTÖÐ SÉ STADSETT VID INNGANG I STIGAHÚS
 ÚTSTÖÐ SÉ VID INNGANG I LYFTUHÚS
 HÆÐ HANDBODA SÉ 130 CM.
 HÆÐ BJÖLLU SÉ 220 CM.

SKÝRINGAR ÞESSAR GILDA NEMA ANNARS SÉ GETID

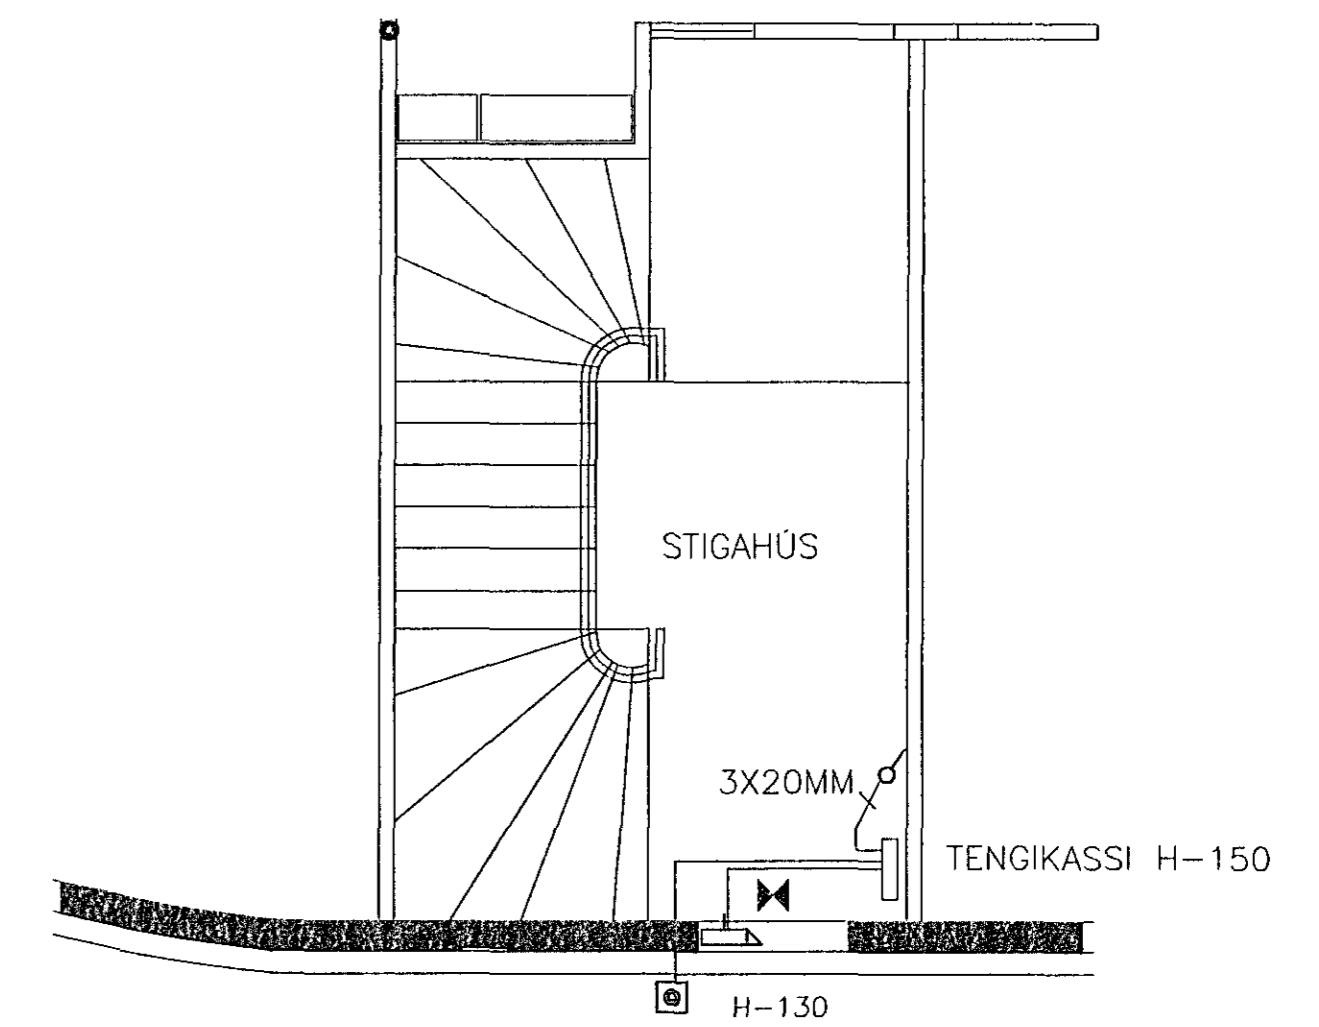

STIGAHÚS NEDRI HÆÐ

SKÝRINGAR:

LAGNIR ERU PÍPULAGNIR PÍPUR 16 MM., VÍR 3X1,50.
 OG STRENGJALAGNIR I STRENGSTOKKUM OG STRENGSTIGUM
 STRENGUR SÉ NYM. STRENGUR 3X1,50,
 MÁLSTRAUMUR ROFA OG TENGLA SÉ 10A.
 HÆÐ ROFA SÉ 105 OG TENGLA 20
 MÁL ERU I CM. OG MIDAST VID FULLGERÐ GOLF

SKÝRINGAR ÞESSAR GILDA NEMA ANNARS SÉ GETID.

ANDRÉS MAGNÚSSON S: 658162

VERK		STRANDGATA 75, HAFNARFIRÐI	
VERKHLUTI	GRUNNMYND SMÁSPENNULAGNIR	VEKUR: 126	TEIKNAR: 4
TEIKN: Andrés Magnússon	HANNAÐ: Andrés Magnússon	TFIRF.	DAÐI: 01/94
		SKV: 1:50	