


T01.03

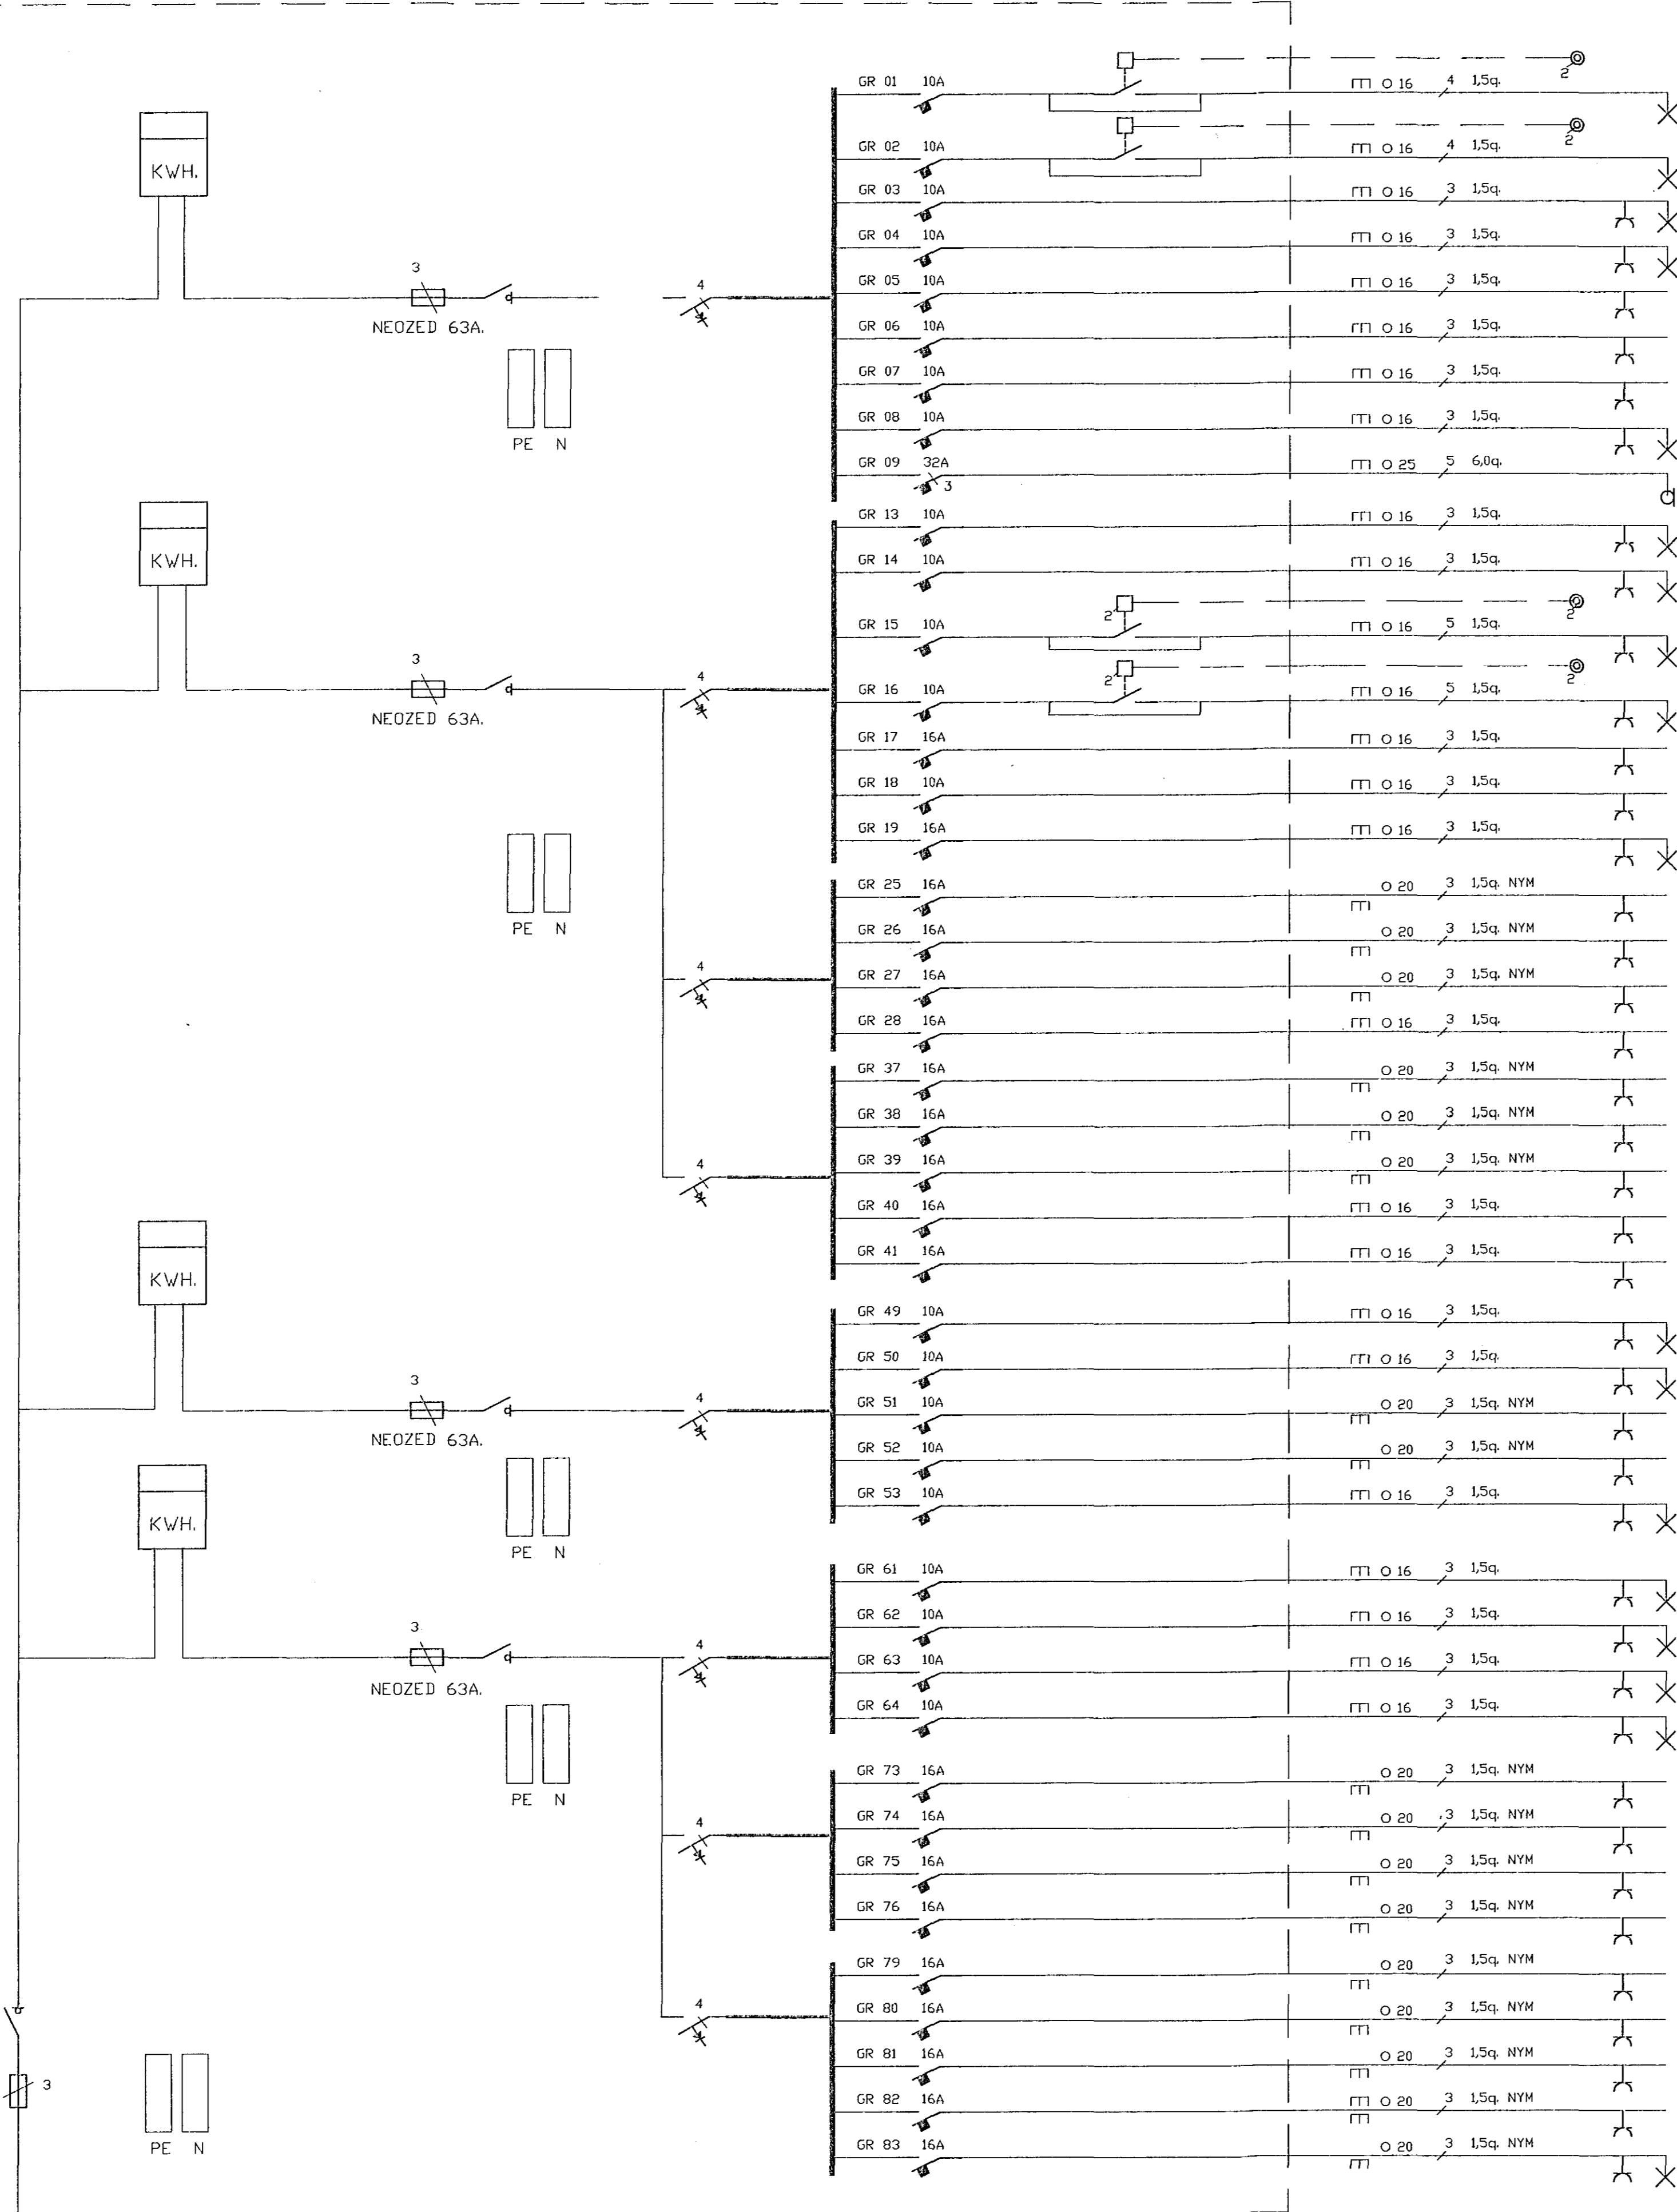

- LJÓS Í STIGAHÚSI
- LJÓS Í GANGI
- LJÓS SNYRTINGU
- LJÓS KAFFISTOFU
- TENGILL KAFFISTOFU 16A.
- TENGLAR GANGI
- SMÁSPENNUKERFI
- ÓRÁBSTAFAB
- LYFTA
- LJÓS SNYRTINGU, KAFFISTOFU
- LJÓS GANGUR SKRIFSTOFA
- LJÓS OG TENGLAR OPÍÐ SKRIFSTOFUSVÆÐI
- LJÓS OG TENGLAR AFGREIBSLA
- TENGLAR AFGREIBSLU
- TENGILL KAFFISTOFA 16A.
- ÓRÁBSTAFAB
- TENGLAR Í RENUU OPÍÐ SKRIFSTOFUSVÆÐI
- TENGLARR Í RENUU AFGREIBSLU
- TENGLAR Í RENUU SKRIFSTOFU
- TENGILL LJÓSRITUN
- TENGLAR Í RENUU OPÍÐ SKRIFSTOFUSVÆÐI
- TENGLARR Í RENUU AFGREIBSLU
- TENGLAR Í RENUU SKRIFSTOFU
- TÖLVUKERFI
- TENGILL PRENTARI
- LJÓS SKRIFSTOFA
- ÓRÁBSTAFAB
- TENGLAR Í RENUU
- TENGLAR Í RENUU
- ÓRÁBSTAFAB
- LJÓS SKRIFSTOFUM
- LJÓS SKRIFSTOFUM
- LJÓS SKRIFSTOFUM
- LJÓS SKRIFSTOFUM
- TENGLAR Í RENUUM
- TENGLAR Í RENUUM
- TENGLAR Í RENUUM
- TENGLAR Í RENUUM
- TENGLAR Í RENUUM
- TENGLAR Í RENUUM
- TENGLAR Í RENUUM
- TENGLAR Í RENUUM
- ÓRÁBSTAFAB

VARROFI 125/100A.

5X35q. í 50 MM. PÍPU  
AD DREIFITÓFLU JARÐHÆÐ