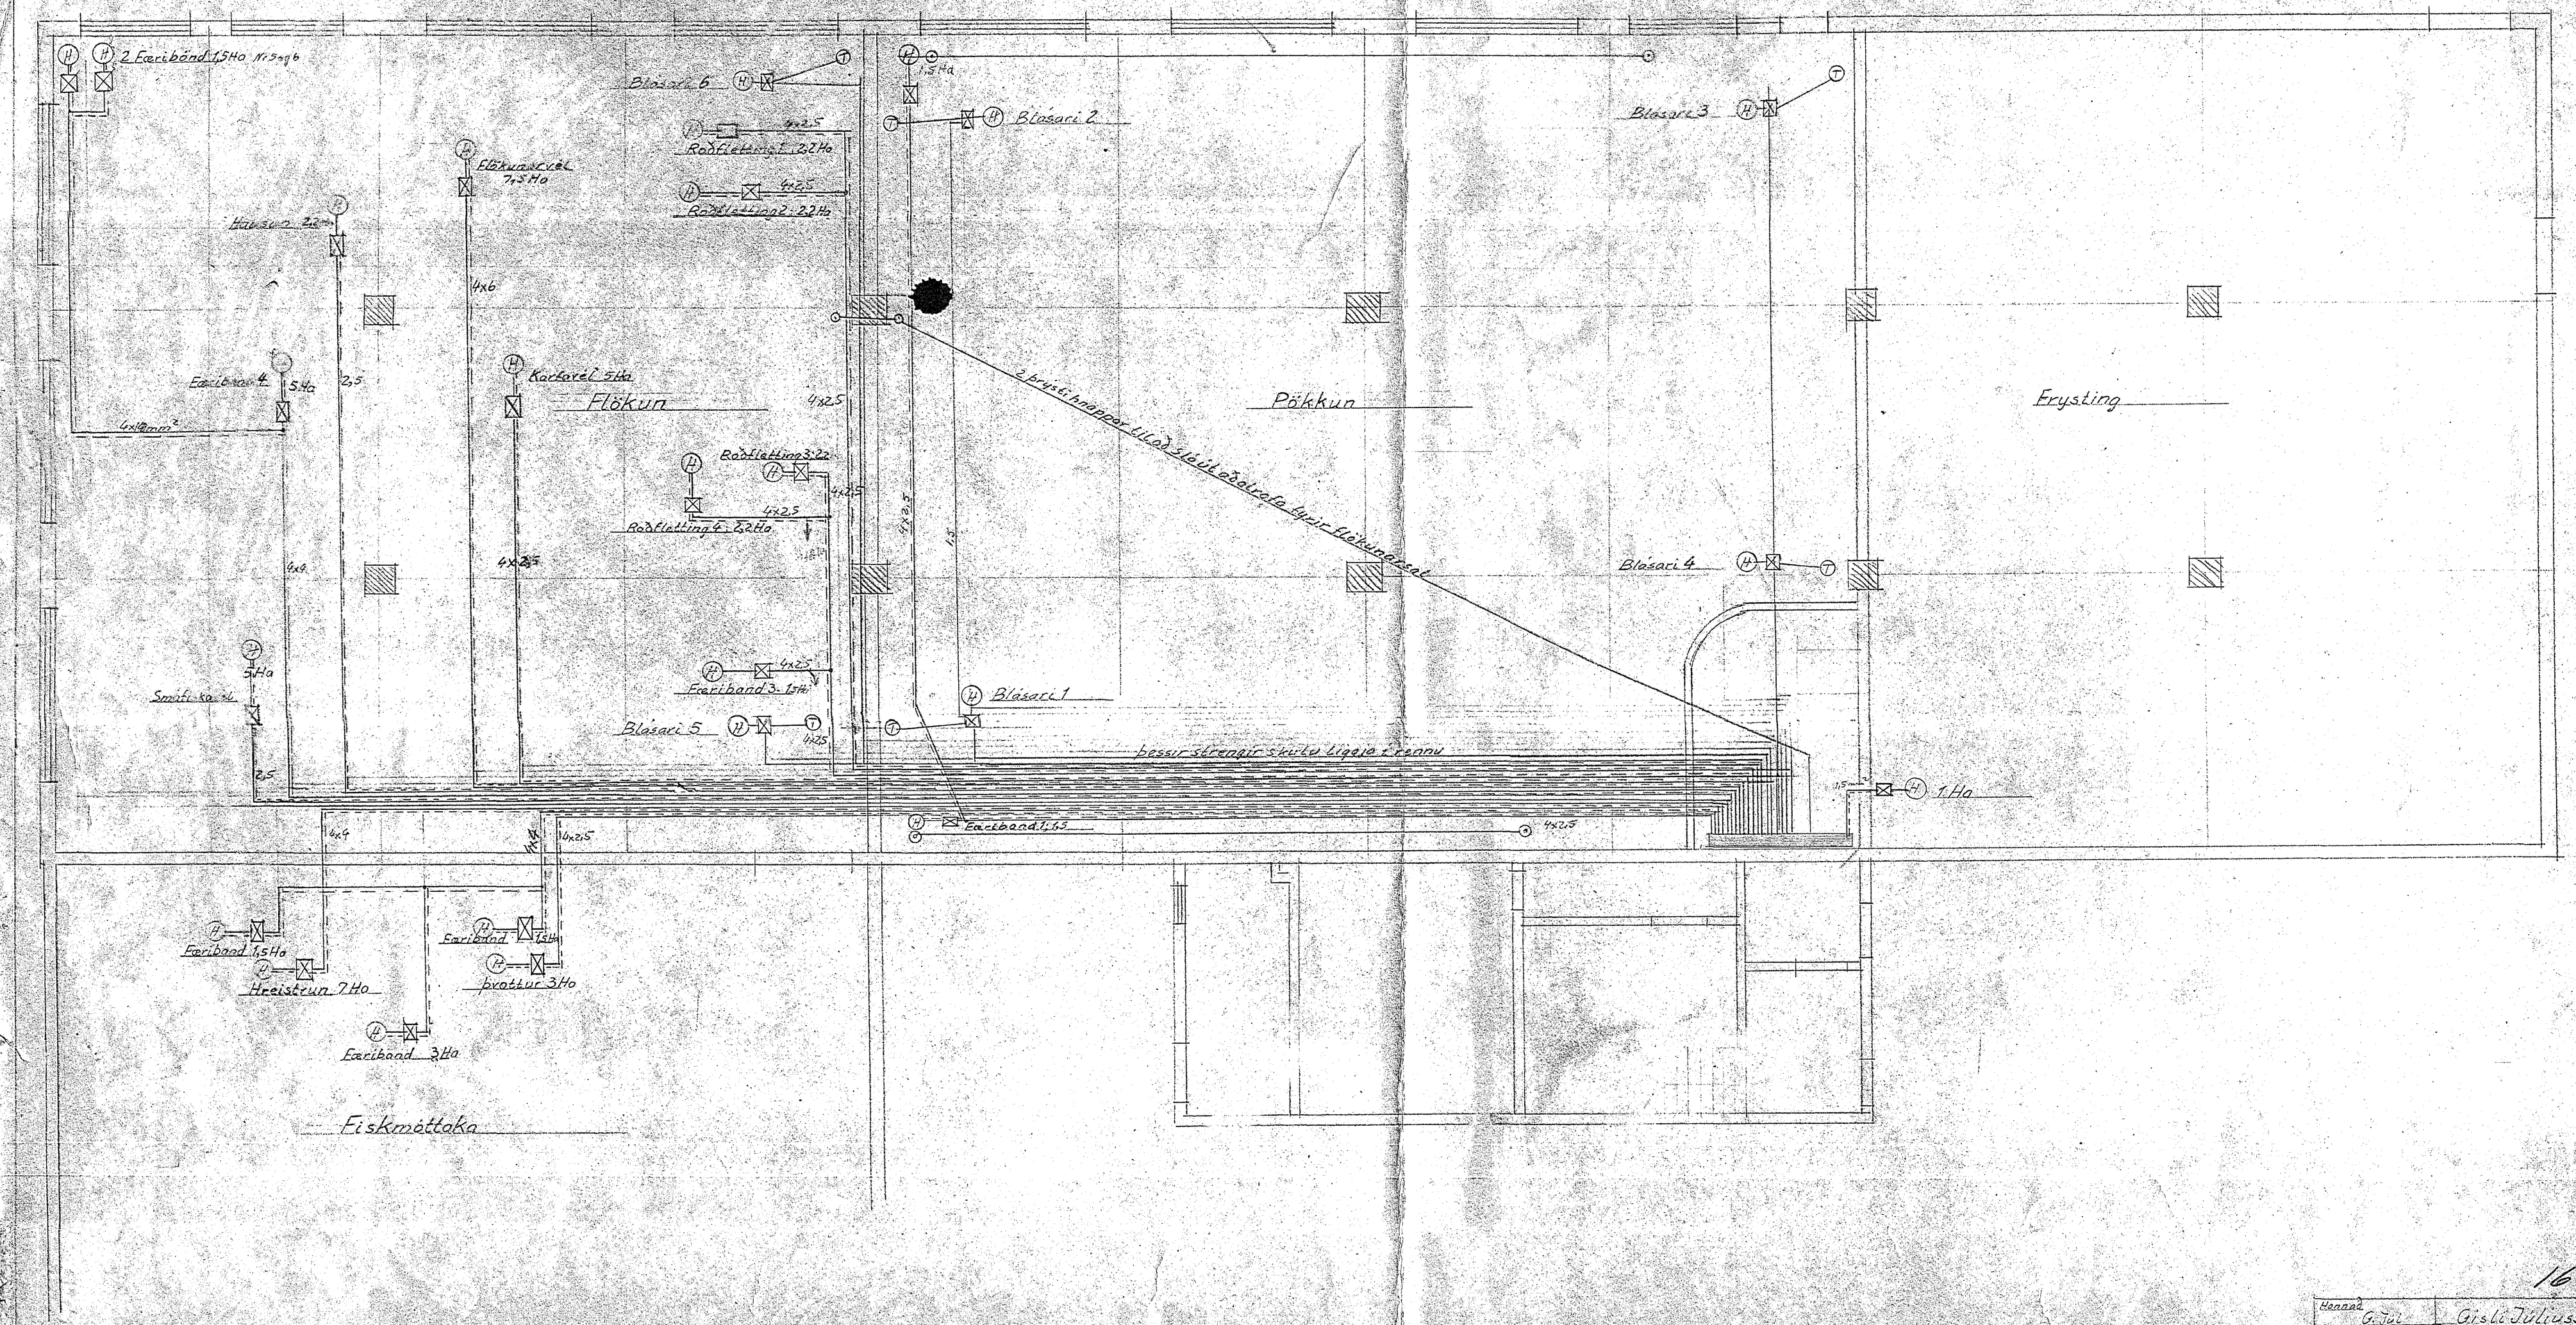

162

Hannað G. Júl	Gísli Júliusson M.V.F.I.
Teiknað G. J.	Melstað Garðahreppi, Sími 50948
Hlut	Frystihús
Teikn. nr.	Jons Gíslasonar
Blað nr. 4	Hafnarfirði
Mál 1:50	Raflögn, Lagnir að Hreyflum
Garðahrepp i febrúar 1958	Gísli Júliusson