


SNID B-B; 7-8

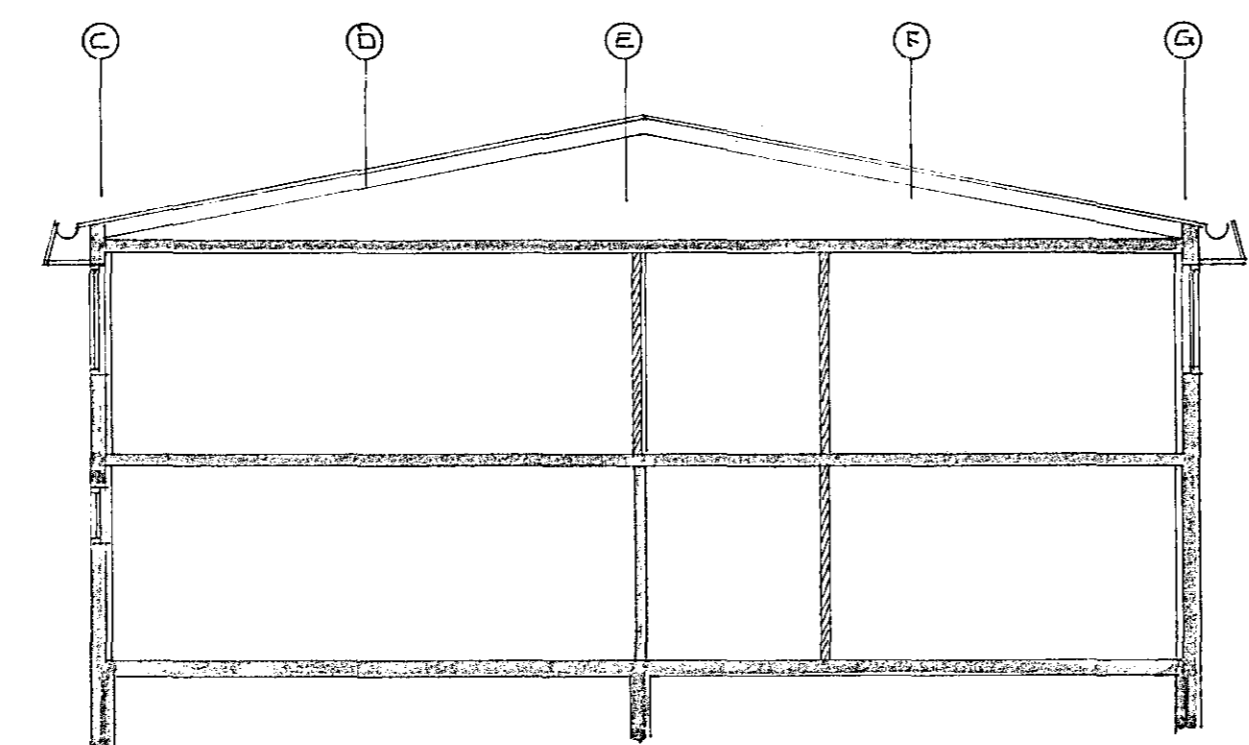

SNID C-C; 11-12

		SÖLVANGUÐ; HAFNARF.	
		VIÐBÍGGING	
		EYFLAGMATEIKNING	
		SNID B-B OG C-C	
BR.	DAGS.	BREYTING	
TÆKNIJÖNUSTAN SF.		HANNAÐ	KVARDI 1:100
LÁGMÚLA 5 - 105 REYKIAVÍK - SÍMI 83844		TEIKNAD	DAGS. AGÚST '83
Sig. S. Óðinn		YFIRFARID	NR. BL. Z. AF.