


Mkv. 1:100.


þak hæð

H. 928. T. 153.

Samþ. 8.-2.-1947

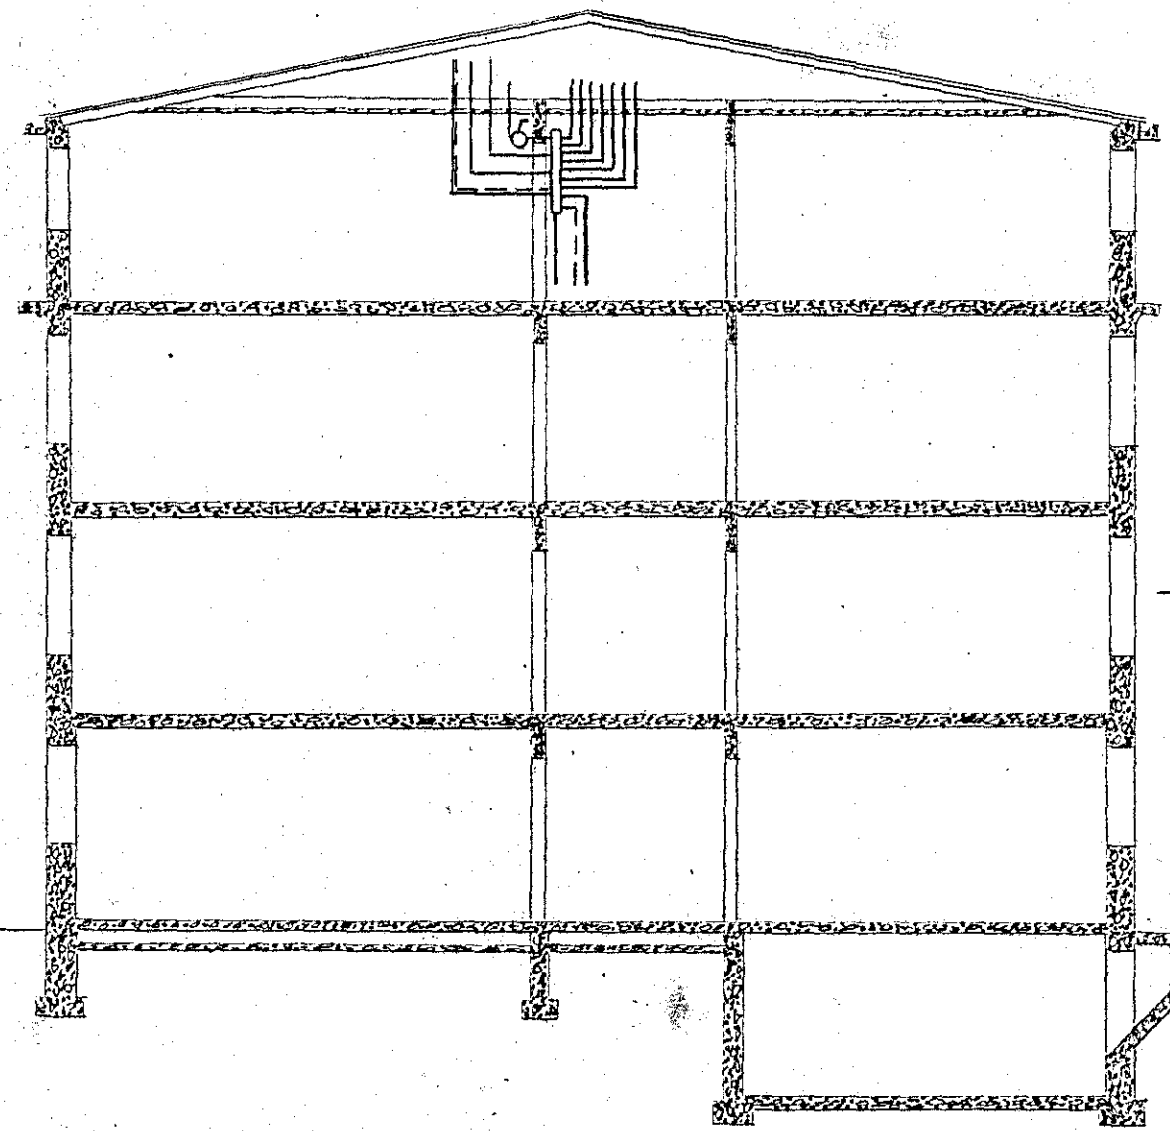


- 46 ljóstak
- 45 b. langar
- 1. Eldhúsi
- 4. samræpar

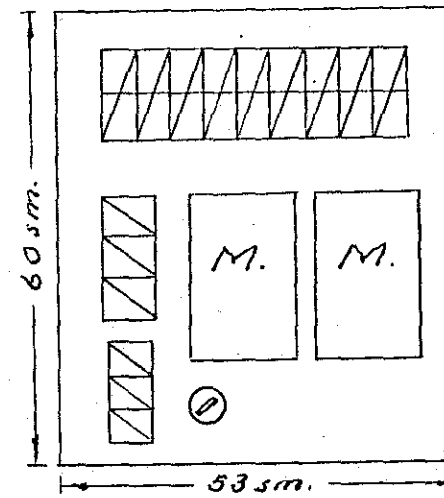

þverskurður

Allir tenglar við gólfista, nema annars sé gætt.

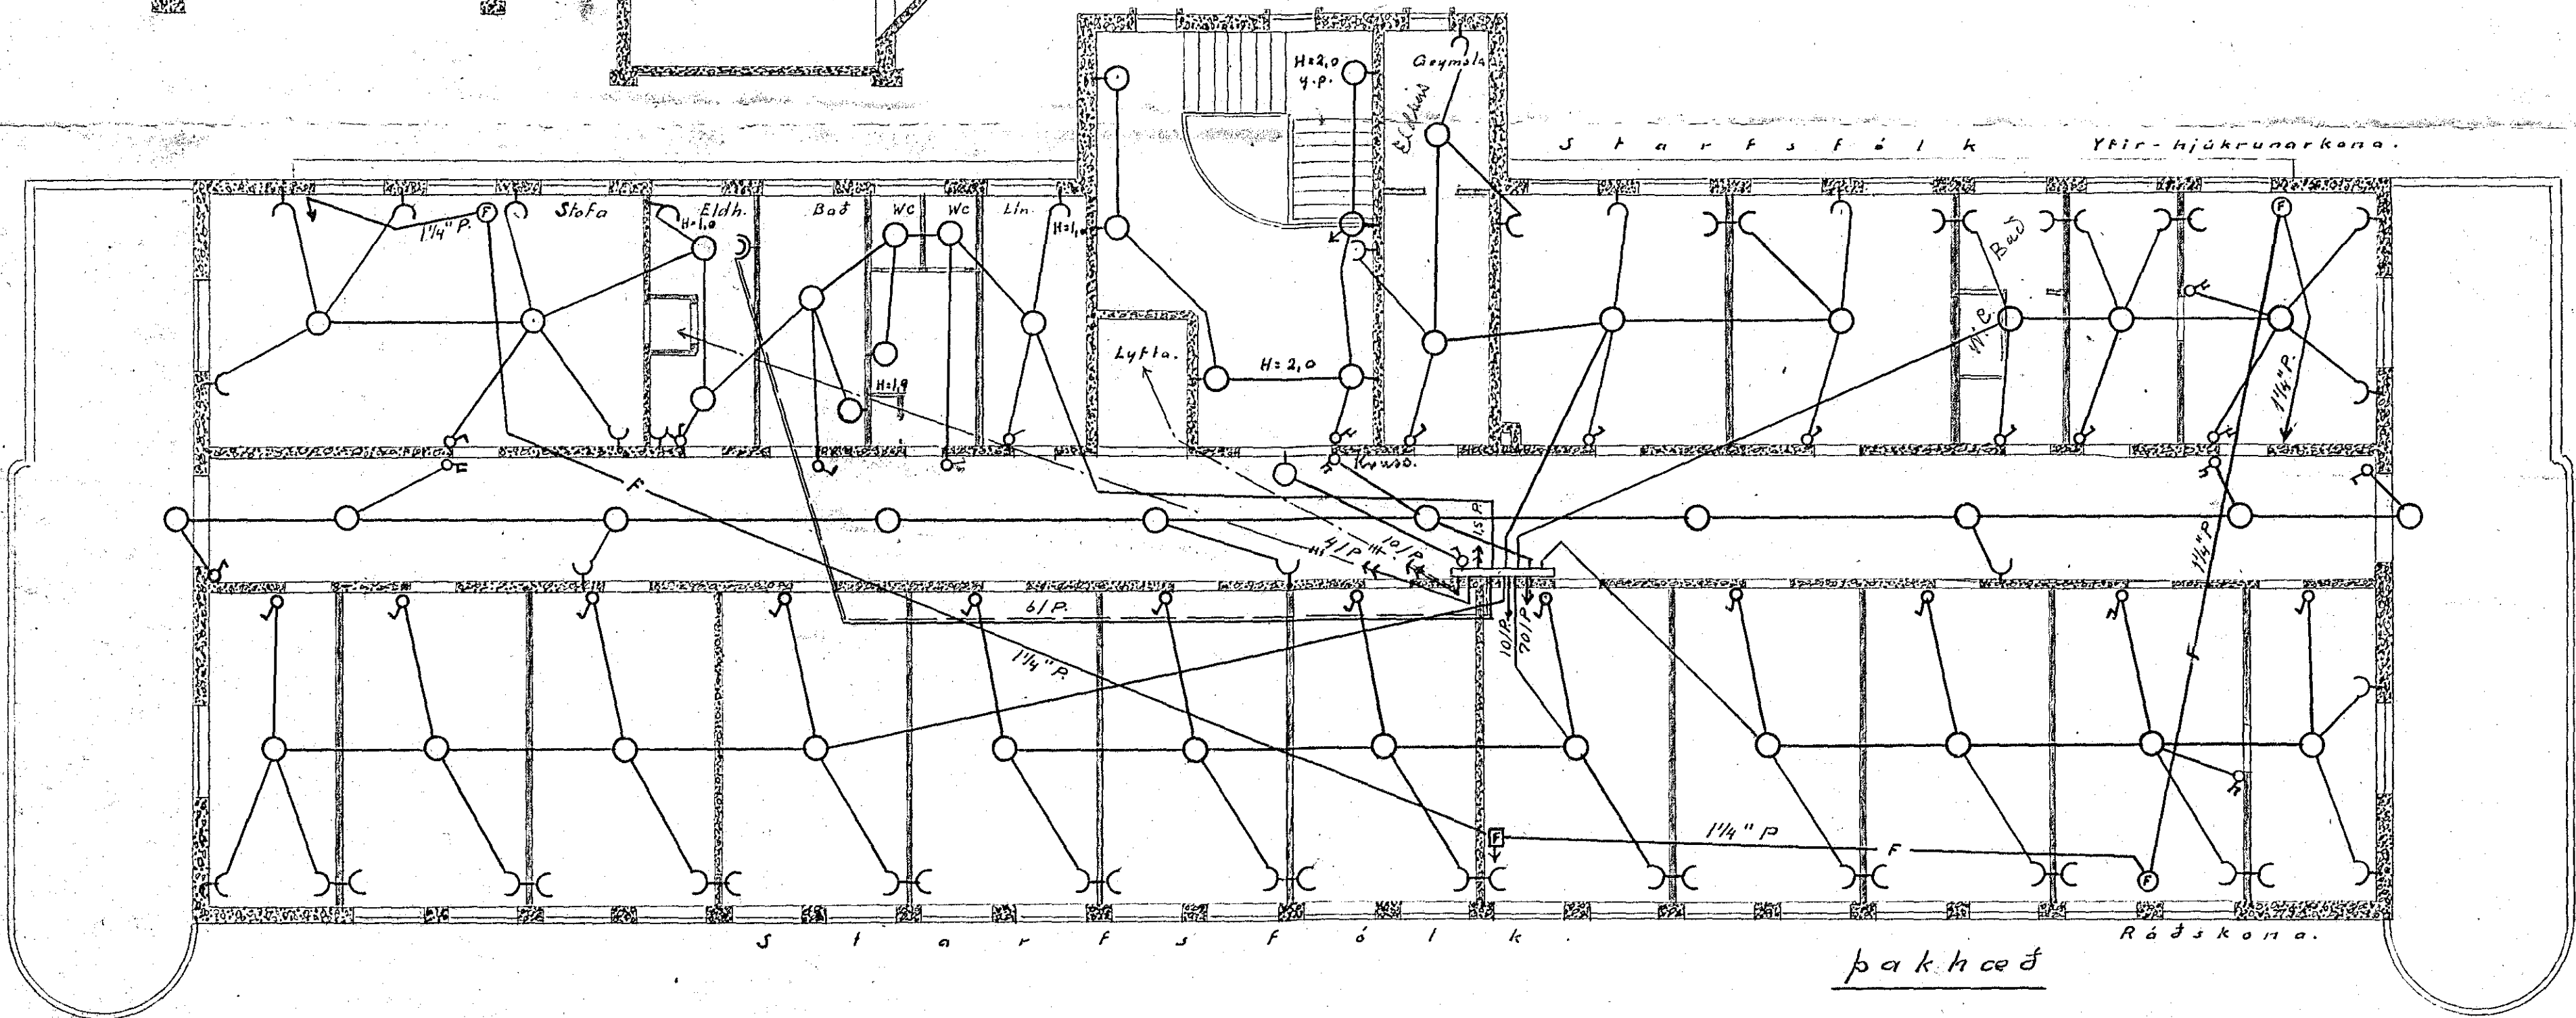

þak hæð