Húsveita nr. 461 Teikning nr. 13
Samþykkt þ. _____ 1942
f.h. RAFVEITU HAFNARFJARÐAR

Eftirlitsmaður raflagna

13

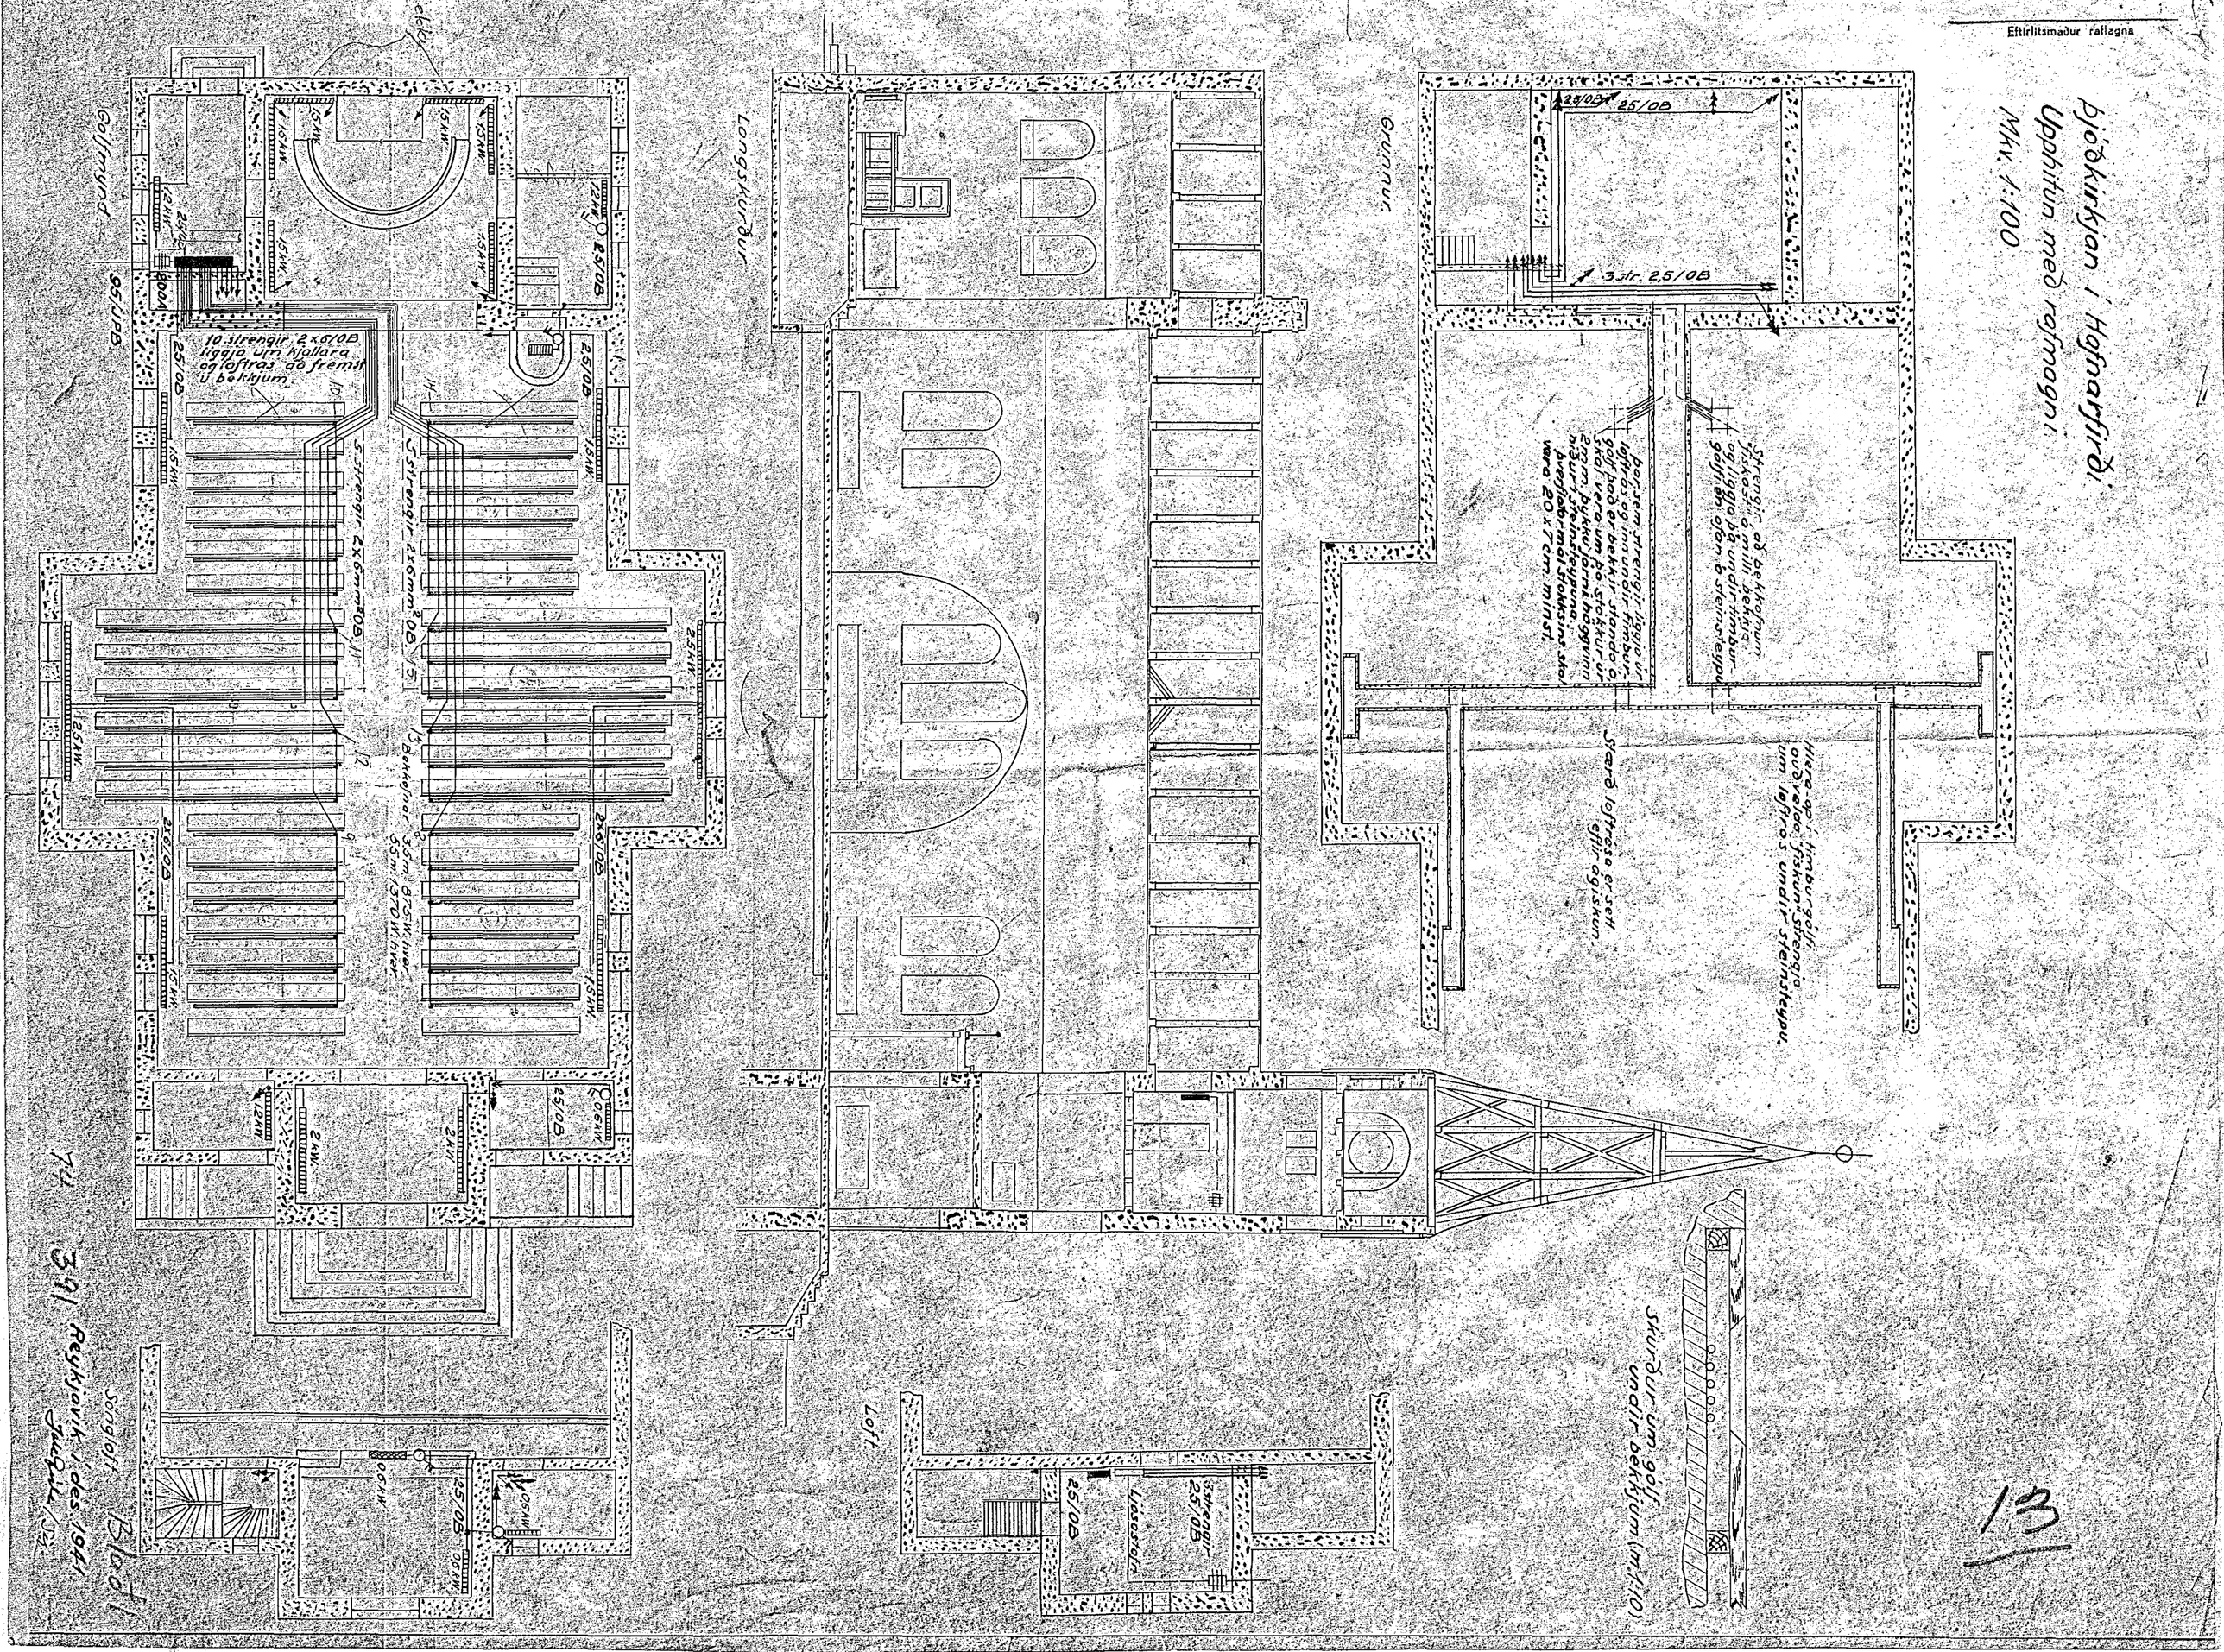

13