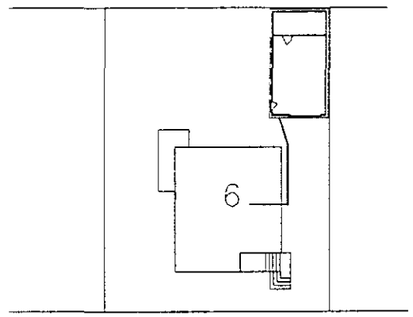

ÖLDUSLÓÐ

AFSTÖÐUMYND 1:500

SKÝRINGAR:

ÖLL MÁL Í CM
LAGNIR ERU HULDAR 16 mm RÖR
MÁLSTRAUMUR ROFA 10 A,TENGLA 16 A
HÆÐ ROFA OG TENGLA 110 cm
VÍRAR Í RÖRI ERU ÞRÍR 1,5q
ÖLL MÁL ERU MIÐUÐ VIÐ
FULL FRÁGENGIN GÓLF EÐA VEGGI

NEMA ANNARS
SE GETID
Á TEIKNINGUM

1 : 50

1 0 1 2 3 4 5 m

Sampykkt _____ 19___
VEGNA FULLNAÐARFRÁGANGS
f.h. Hafnarfjarðar

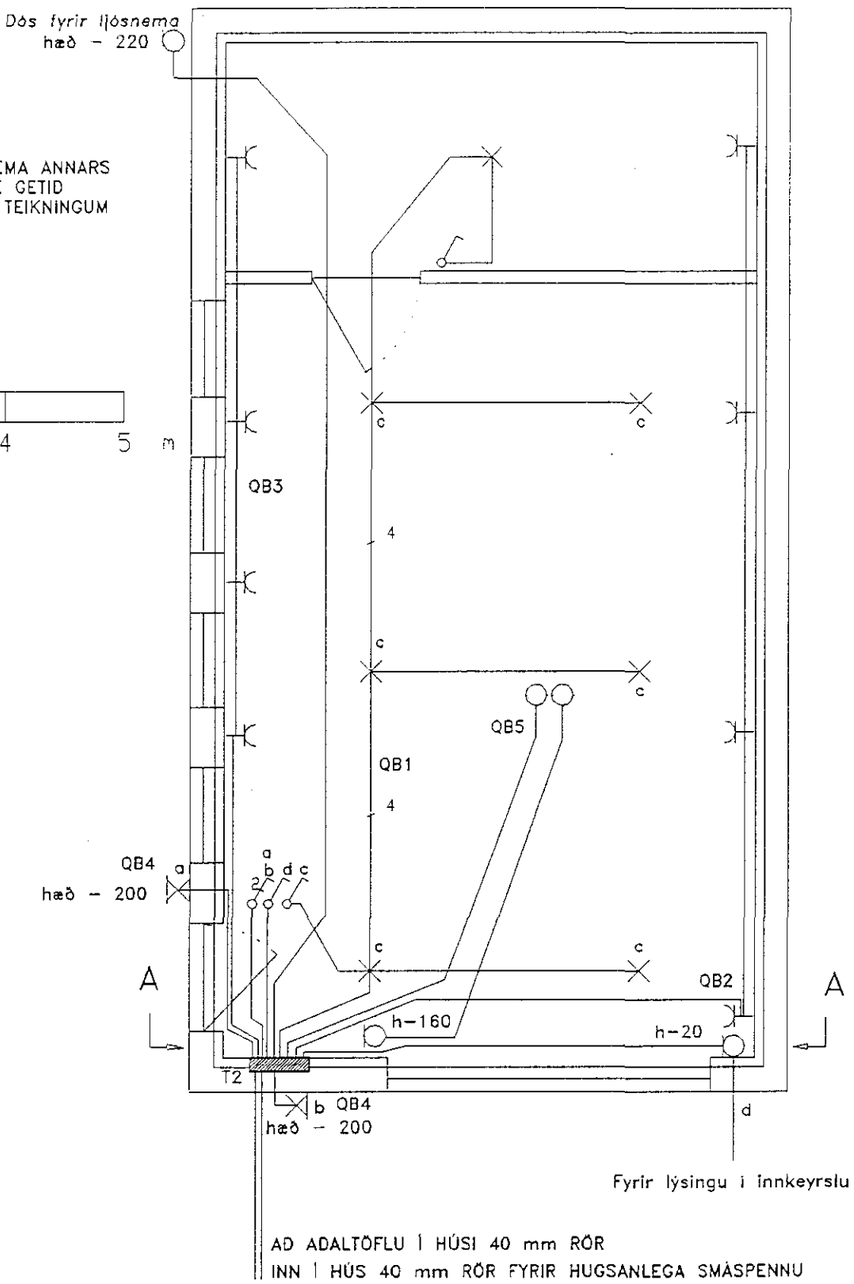

Fyrir lýsingu í innkeyrslu

AÐ ADALTÖFLU Í HÚSI 40 mm RÖR
INN Í HÚS 40 mm RÖR FYRIR HUGSANLEGA SMÁSPENNU

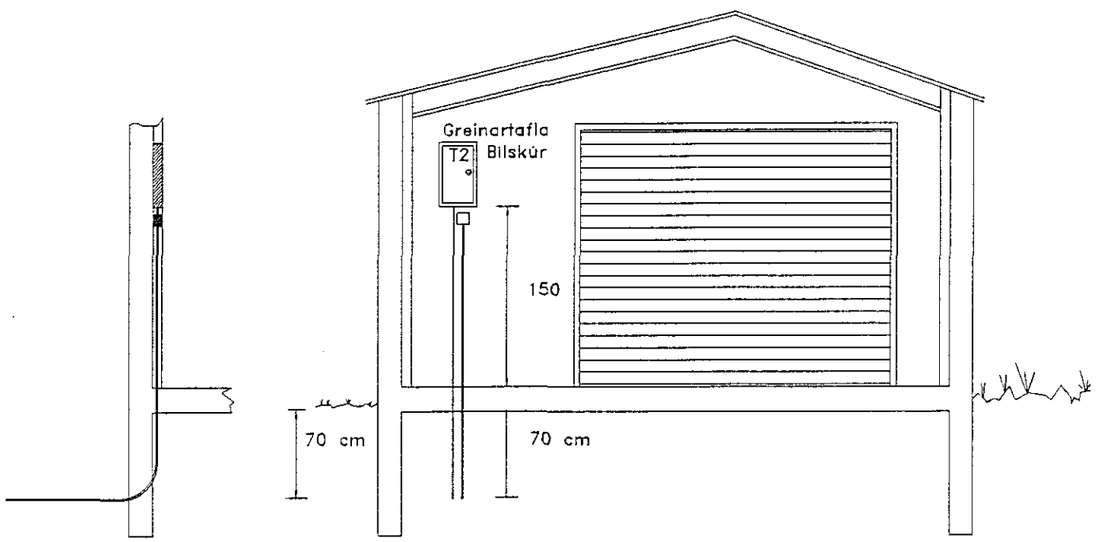

SNIÐ A–A 1:50

							HANNAÐ	HS	
							TEIKN.	HS	
							YFIRF.		
							SAMÞ.		
ÚTG.	DAGS.		TEIKN.	BREYTT.	YFIRF.	SAMÞ.	DAGS.	MAÍ 93	

Hannes Sigurjónsson
Hannes S. Sigurjónsson
Tæknifræðingur
Sími 28207 Símboði 984-52423

VERKNR. ÖBIL9 GEYMSLUNR. ÖBNL9

ÖLDUSLÓÐ 6 HAFNAFIRÐI
RAFLAGNATEIKNINGAR BÍLSKÚR
VIÐBÓÐ VIÐ FYRRI TEIKN.

TEIKN. NR. 1 NÆSTA TEIKN. NR. 2 ÚTG.