

Inntök samþykkt 10/11 1999.
f.h. RAÞVEITU HAFNARFJÁRDAR
Björg Dögg

BREYTT: DAGS: LYSING: TEIKNAD:

Raflagnir

Bjarnþór

VERKFRÆÐI FYRIR TÆKIÐ
VIKINGUR

Þingholtsstræti 27, Reykjavík
Sími 511 3399
Fax 511 3377
Netfang: vikingur@arkitekt.is

Efstahlið 6
Hafnarfirði

Lágspenna, smáspenna, afstaða,
snið, inntak, einl. + skýringar

MKV:	1:50-1:100-1:500-1:10'99	DAGS:	
TEIKNAD:	HRS	SAMÞYKKT:	YJJ
HANNAÐ BH/Sigurður Jón Jónsson			

205 (205)101-1 A

Öll Vínur
ÖLL AÐNOT OG AFRITUN TEIKNINGA, AD HLUTA
EÐA HEILD ER HÁÐ SKRIFLEGS LEYFI HOÞUNDA

SKÝRINGAR:

ALLAR PÍPUR ERU Ø16 OG VÍR 1.5mm²
HÆÐIR ROFA FRÁ FULLFRÁGENGU GÓLFI 1000mm
HÆÐIR TENGLA FRÁ FULLFRÁGENGU GÓLFI 200mm
HÆÐIR Í SÍMA(S) OG SJÓNVARPSTENGLUM(L)
FRÁ FULLFRÁGENGU GÓLFI 200mm
ÖLL MÁL ERU FRÁ FULLFRÁGENGU GÓLFI OG Í MIÐJA DÓS EÐA
ÚR MIÐRI DÓS Í MIÐJA DÓS EÐA Í FULLFRÁGENGINN VEGG
ÞAR SEM PÍPUR ERU LAGÐAR HLÍÐ VIÐ HLÍÐ Í LOFTUM EÐA
VEGGJUM SKAL HAFNA AÐ MINNSTA KOSTI 10mm BIL Á MILLI RÖRA
ÞANNIG AÐ STEYPA GETI AUBVELDLEGA RUNNID NIÐUR Á MILLI

NEMA
ANNARS
SÉ
GETIÐ

TIL SNERTISPEÑNUVARNAR SKAL NOTA NÖLLUN OG
LEKASTRAUMSROFVÖRN

MÁLMLUTA LAGNA, TÆKJA, LAMPA OG RAFBÚNAÐAR
SKAL JARÐBINDA VANDLEGA

MÁLMASTRÁUMUR ROFA OG TENGLA SKAL VERA MINNST 10A

JARÐBINDA SKAL PÍPUKERFI FYRIR HEITA OG KALDAVATNSLÖGN.
SKILA SKAL MÆLINGU AF JARÐBINDINGUNNI OG SKAL HÚN
UPPFYLLA KRÖFUR ORKUVEITU REYKJAVÍKUR

ÖLL TÁKN ERU TÁKNRÆN OG BER AÐ SAMRÆMA LAGNIR AÐ TÆKJUM
EFTIR AÐSTÆÐUM Á STAÐNUM OG EFTIR SÉRTEIKNINGUM

ÖLL TÁKN ERU SAMKVÆMT STAÐLI IST-117-8


- LÁGSPENNA TIL TÖFLU
- LOFTNET TIL TÖFLU
- SMÁSPENNA TIL TÖFLU

TAFLA

110 = hæð á tengli er 110 sm.
16A = 16 Ampera var í töflu

Loftnet Prýstirofi

- S Sími Bjalla
- Smáspennukerfi(hátalarakerfi)
- EIN DÓS TVÖFALDUR ROFI
- HÆÐ Á DÓS EFTIR INNRETTINGU
- TENGILL VIÐ LOFT
- LOFTNET VIÐ LOFT

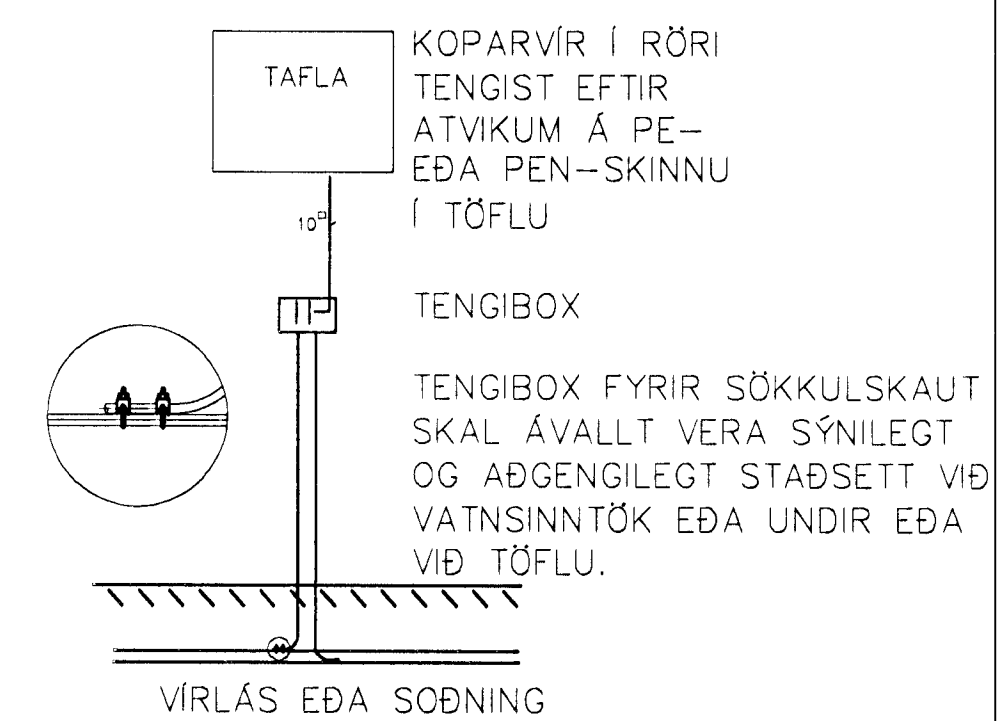

3662