




Afstöðumynd Mkv. 1:500

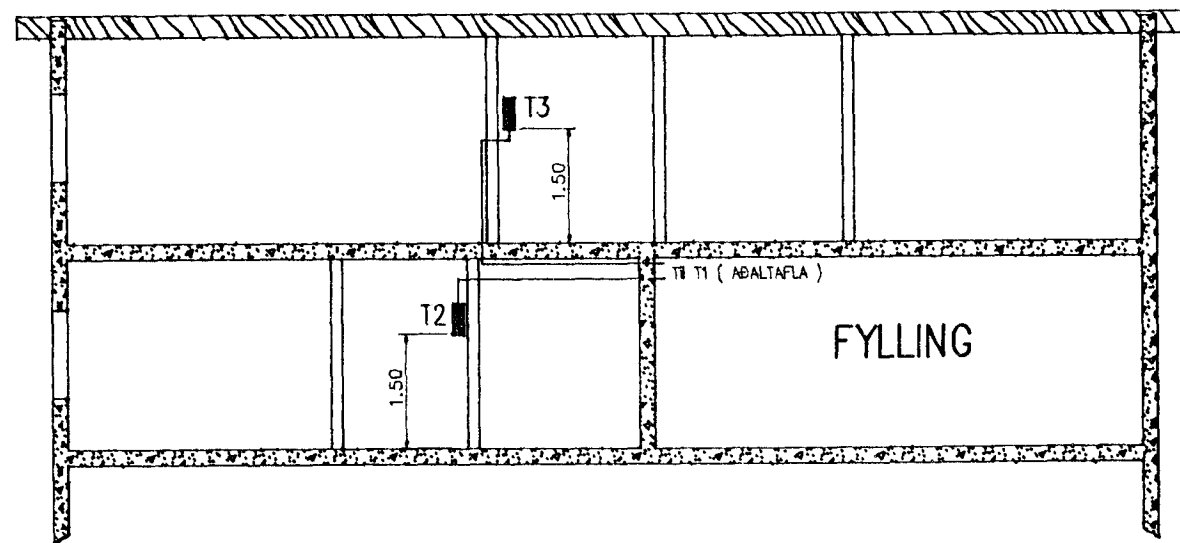

Sniðmynd B Mkv. 1:100

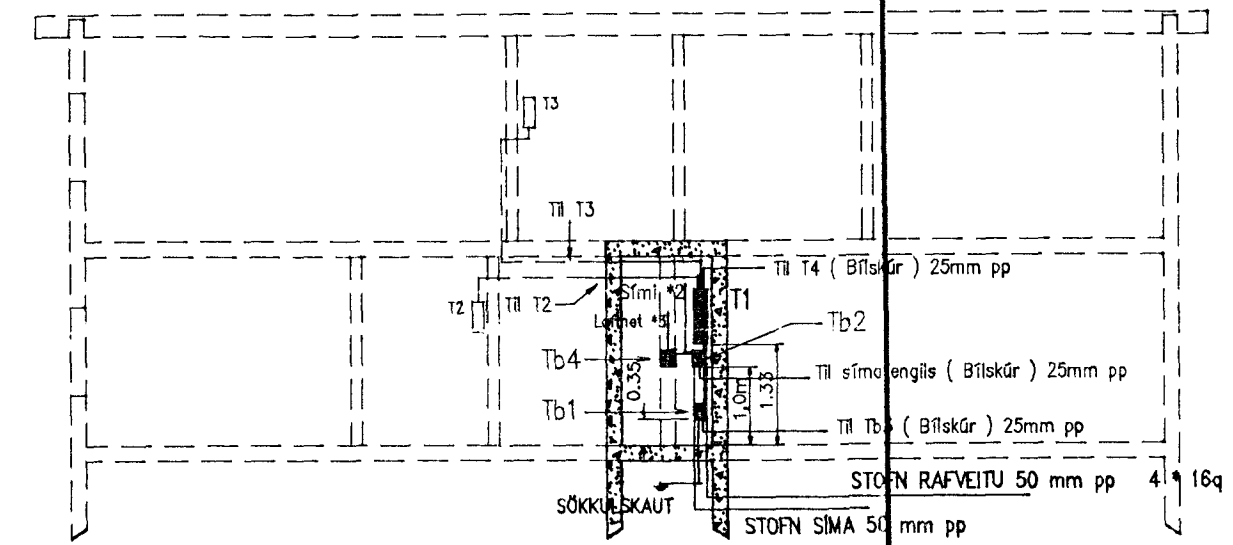

Sniðmynd A Mkv. 1:100

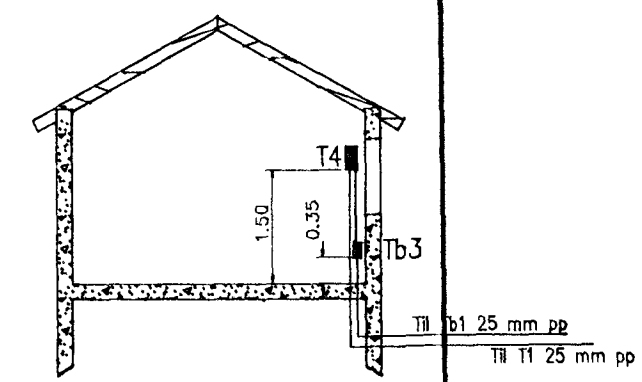

Sniðmynd C Mkv. 1:100

Inntök samþykkt 18.11.1998.  
 RAUFVEITU HAFNARFIRÐI  
 Björgir Dagsbjarta.

OLL INNTAKSRÖR SKULU  
 NÁ ÚT FYRIR LÓÐAMÖRK.

VERKNR. 01.23.06.98	EFSTAHLÍÐ 10		HAFNARFIRÐI	
Dags: 23.06.98	BLAD 1 AF 4	AFSTÖÐUMYND OG		
Telknað Finnur Ómasson	SNIÐ-MYNDIR			
SKRÁ & DISKI jonafsn	Kvarði 1:500 og 1:100	Hannað Finnur Ómasson	Verkk. Jón Páll Guðmundsson	

3498