



**GRUNNMYND**

Mkv.: 1:50

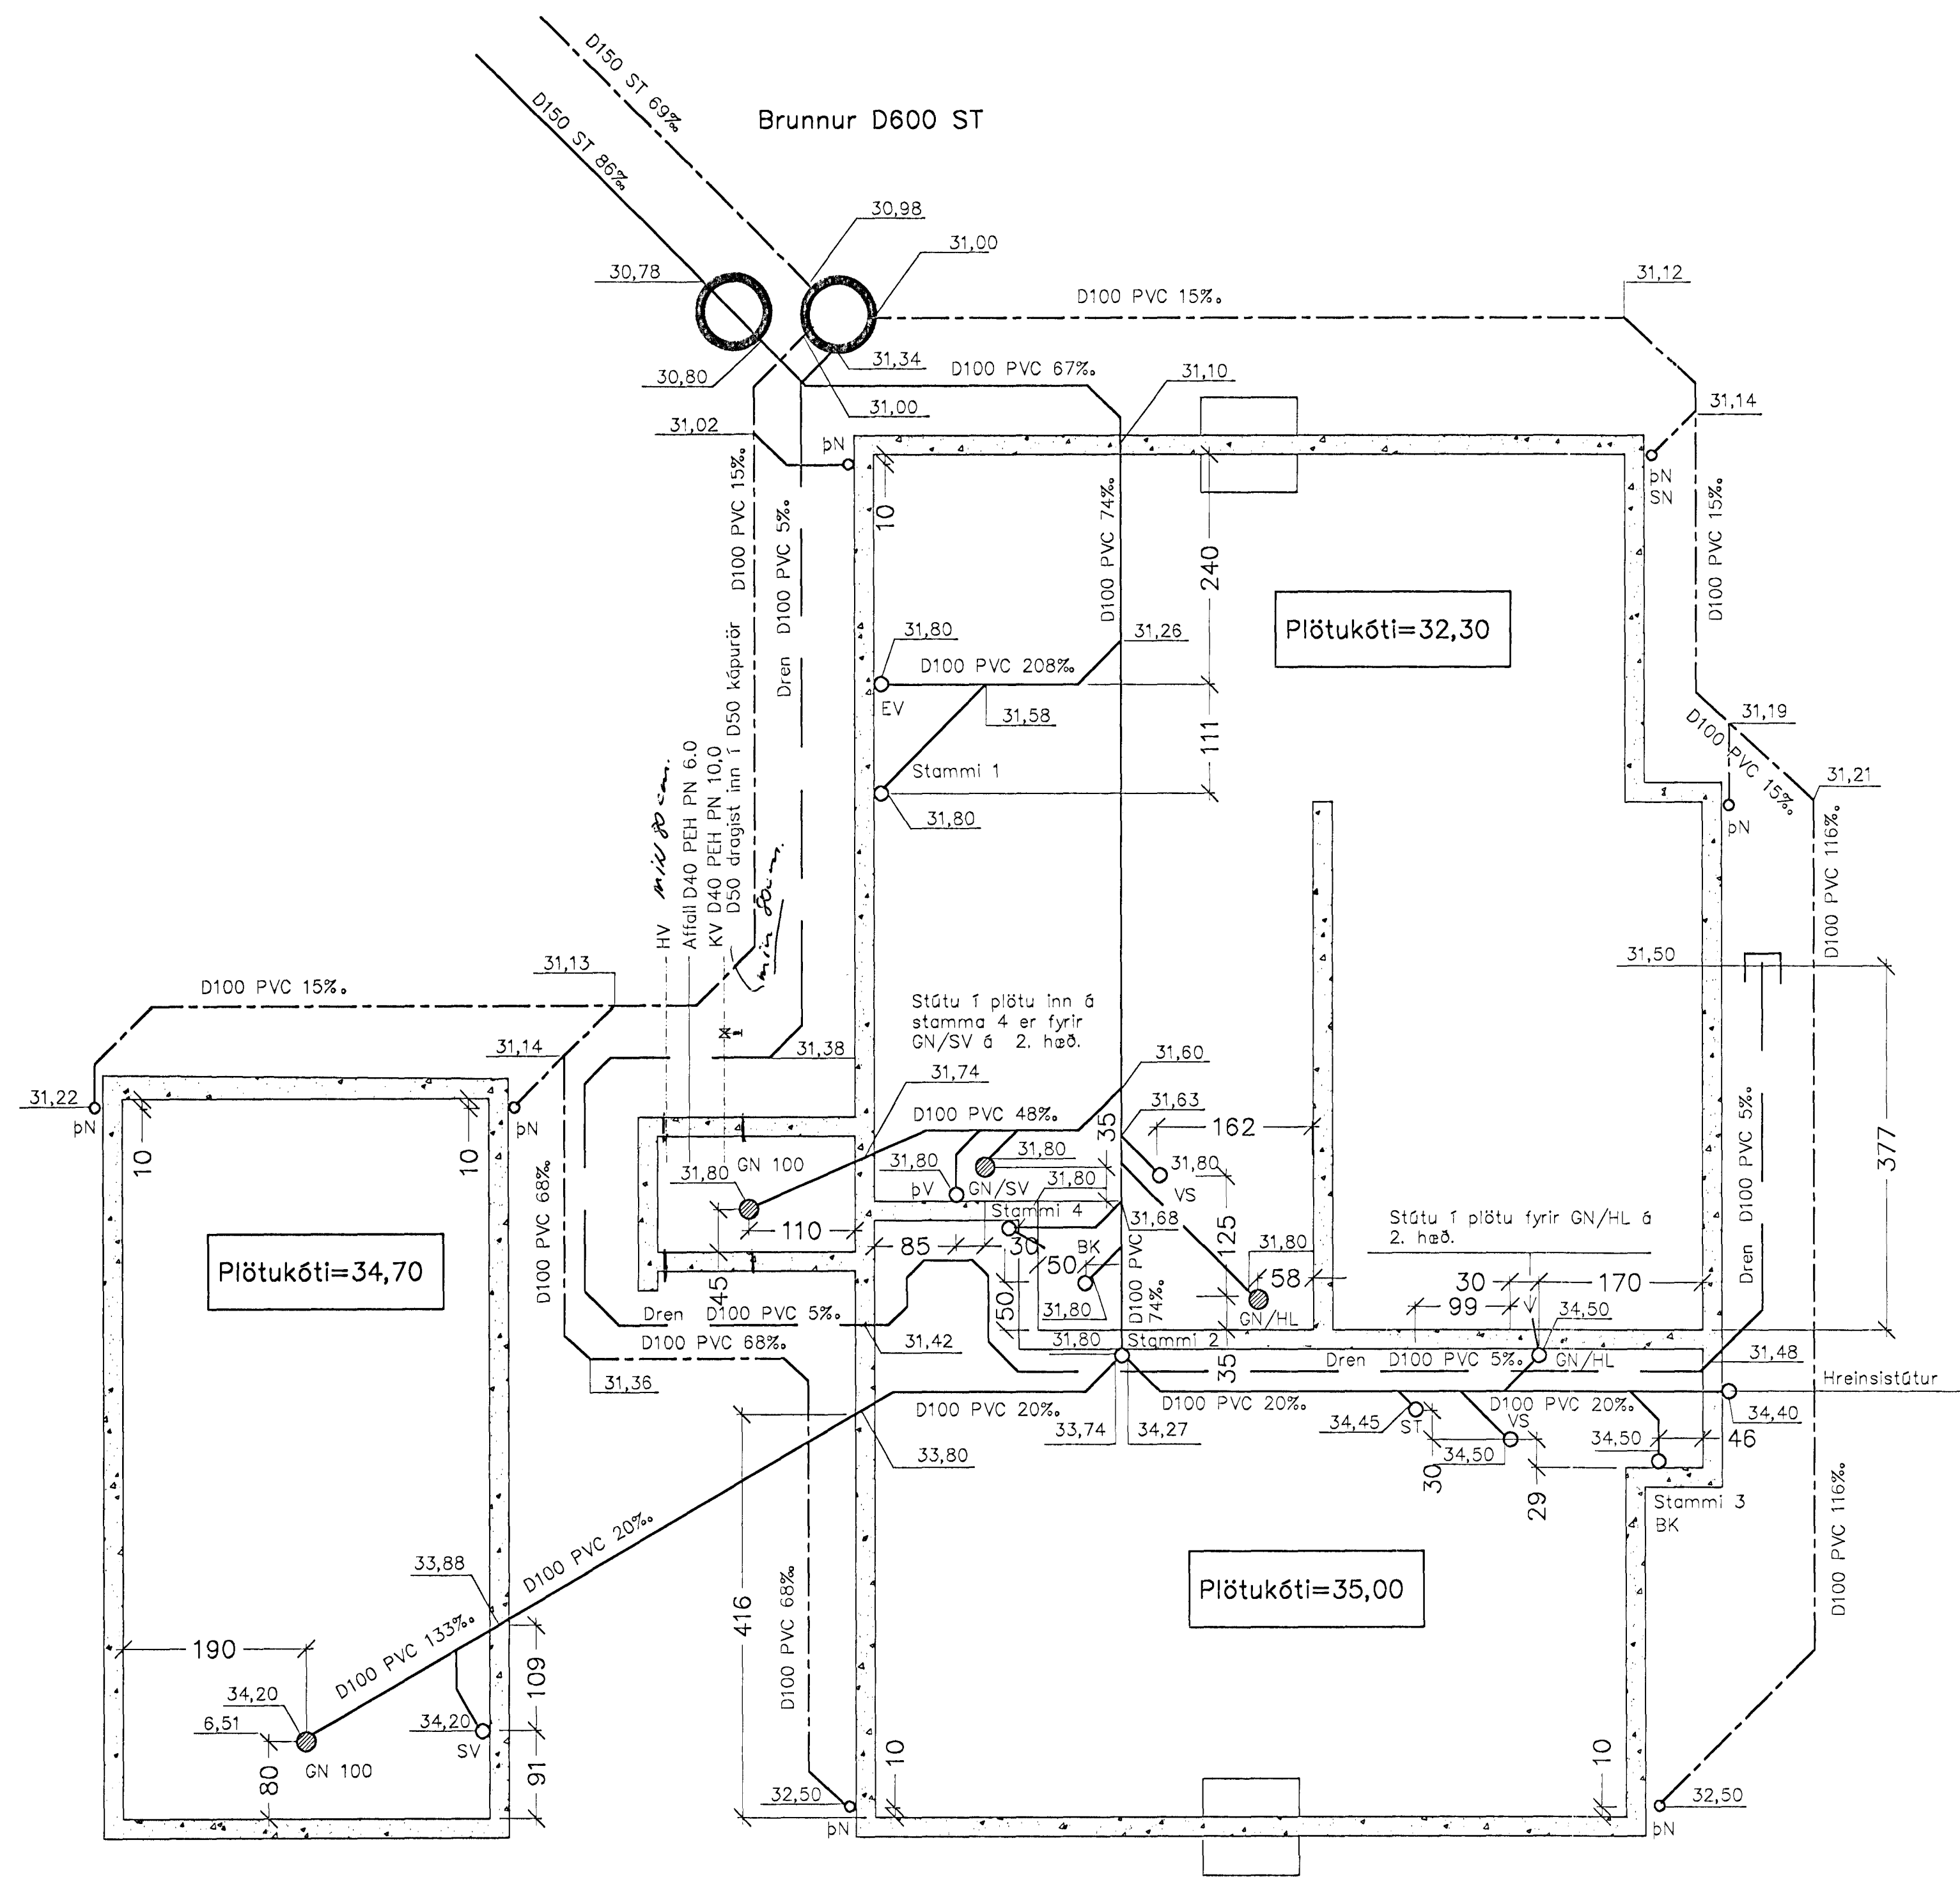

**KENNISNIÐ**

Mkv.: 1:20

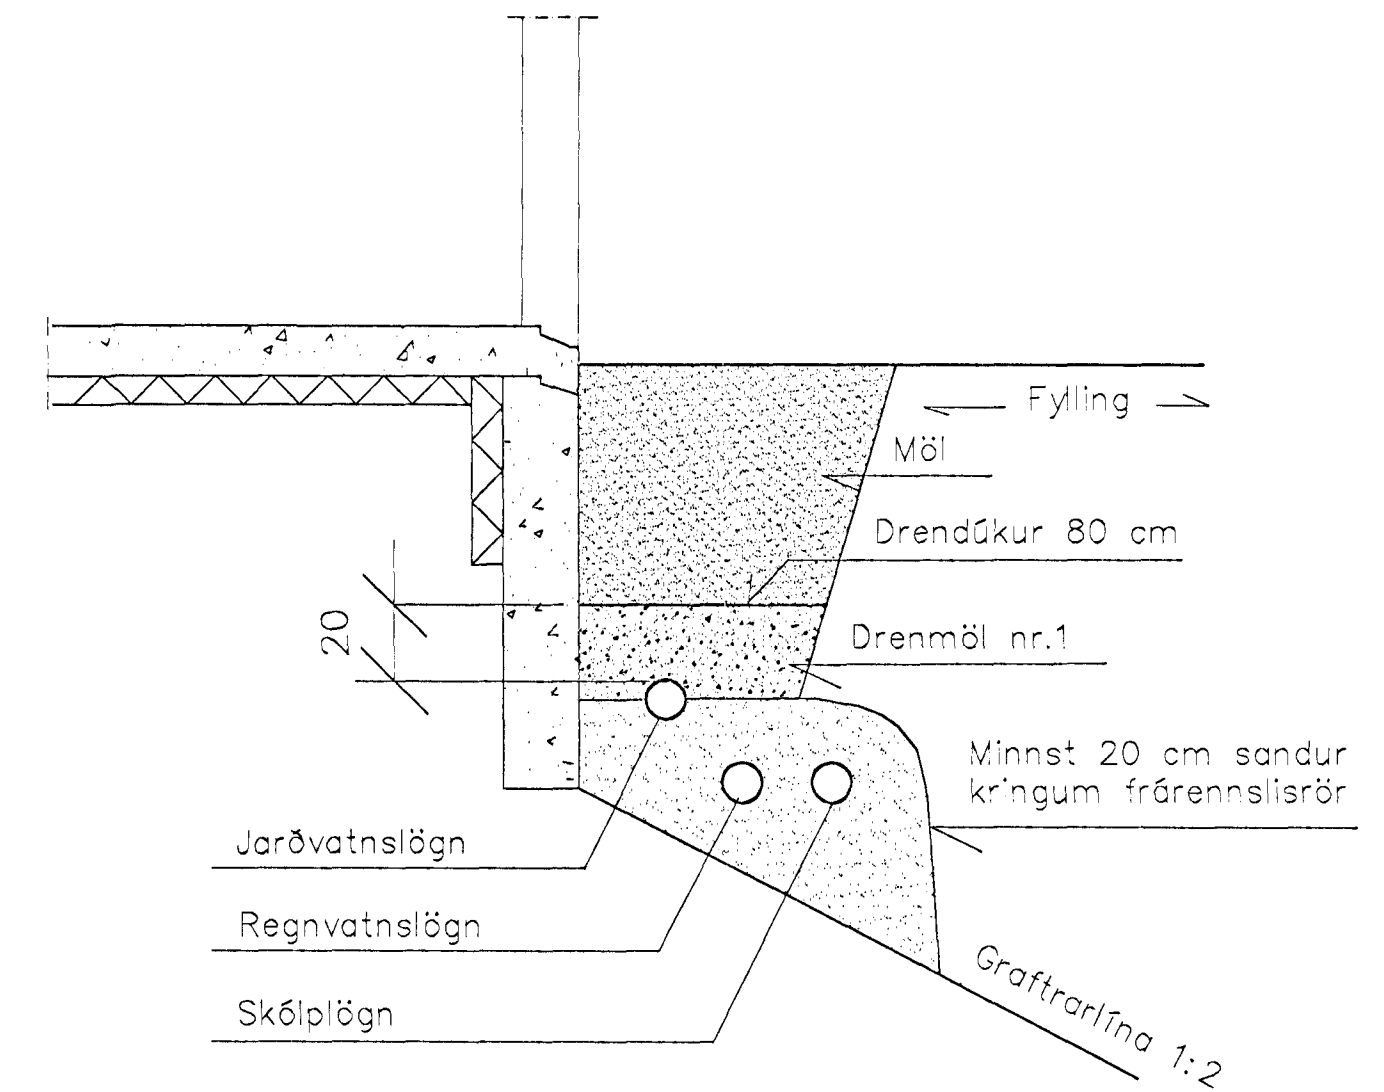


**Skýringar:**

Ekki má þjappa með titringsleða næst lögnum.  
 Allar önefndar lagir inni í sökkli eru D100 PVC.  
 Öll lengdarmál eru í sentimetrum.  
 Pípustærðir eru í millimetrum.  
 Kótar eru í metrum.

**Afstöðumynd**

Mkv.: 1:500

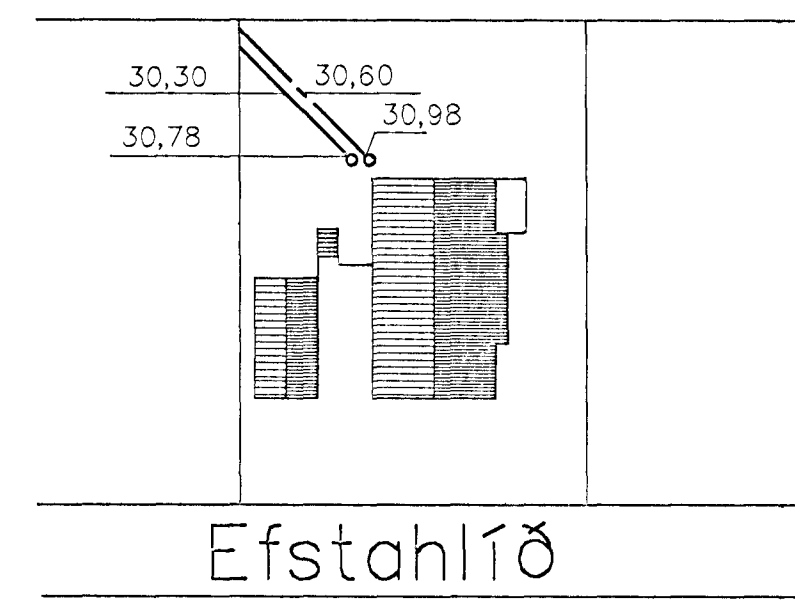

**Efstahlíð**

Byggingstúllinn Hafnarfirði  
 Afgreitt þann  
 20 MAÍ 1998  
 Sigurjón Hauðorsson

*Þráinn Þagnarsson* KV.13051-5589

|   |           |       |                |                           |                         |                          |   |
|---|-----------|-------|----------------|---------------------------|-------------------------|--------------------------|---|
| T&kn:   | Breyting: | Dags: | Dags: Maí 1998 | Hannað: Þráinn Þagnarsson | Samþ: Þráinn Þagnarsson | M.kv.: 1:500<br>1:50 1:2 | Þráinn Þagnarsson, verkfræðingur.<br>Dalatanga 9, 270 Mosfellsbæ<br>Símar: 5667589 og 8977689 |
| Verkkaupni: Jón Páll Guðmundsson                  |           |       |                |                           |                         |                          | Teikning nr.: 3   |
| Verk: Efstahlíð 10, Hafnarfirði. Frárennislagnir. |           |       |                |                           |                         |                          |   |