


**Skýringar:**

Miðað er við að botn sé klöpp eða samberilegt með leyfilegt álag 0,8 -2.0 MPa. Mesta álag á botn er 0,55 MPa.

Fylling inni í sökkli skal vera frostfrí. Þjappa skal fyllingu með 250 kg titringssleða í 30 cm þykkum lögum. Bleyta skal fyllingu óður en þjappað er. Ekki má fara með titringssleða yfir frærennislagnir.

Öll mál eru í cm.

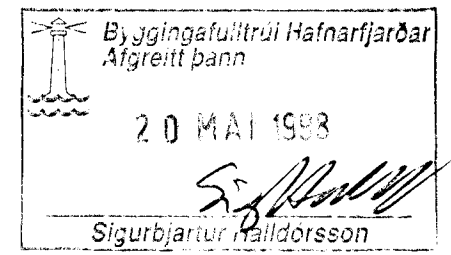

*Þráinn Ragnarsson* 10.130551-5569

Tákn:	Breyting:	Dags:	Dags: Maí 1998	Hann: S.K.R.	Samþ. S.K.R.	M.kv.: 1:50 1:20	Þráinn Ragnarsson, verkfræðingur.
			Verkkaup:	Jón Páll Guðmundsson			Dalalanga 9, 270 Mosfellsbæ, Símar: 5667688 og 8977689
			Verk:	Efstahlíð 10, Hafnarfirði.			Teikning nr.: 1