


EFSTAHLÍÐ IO HAFNARFIRÐI

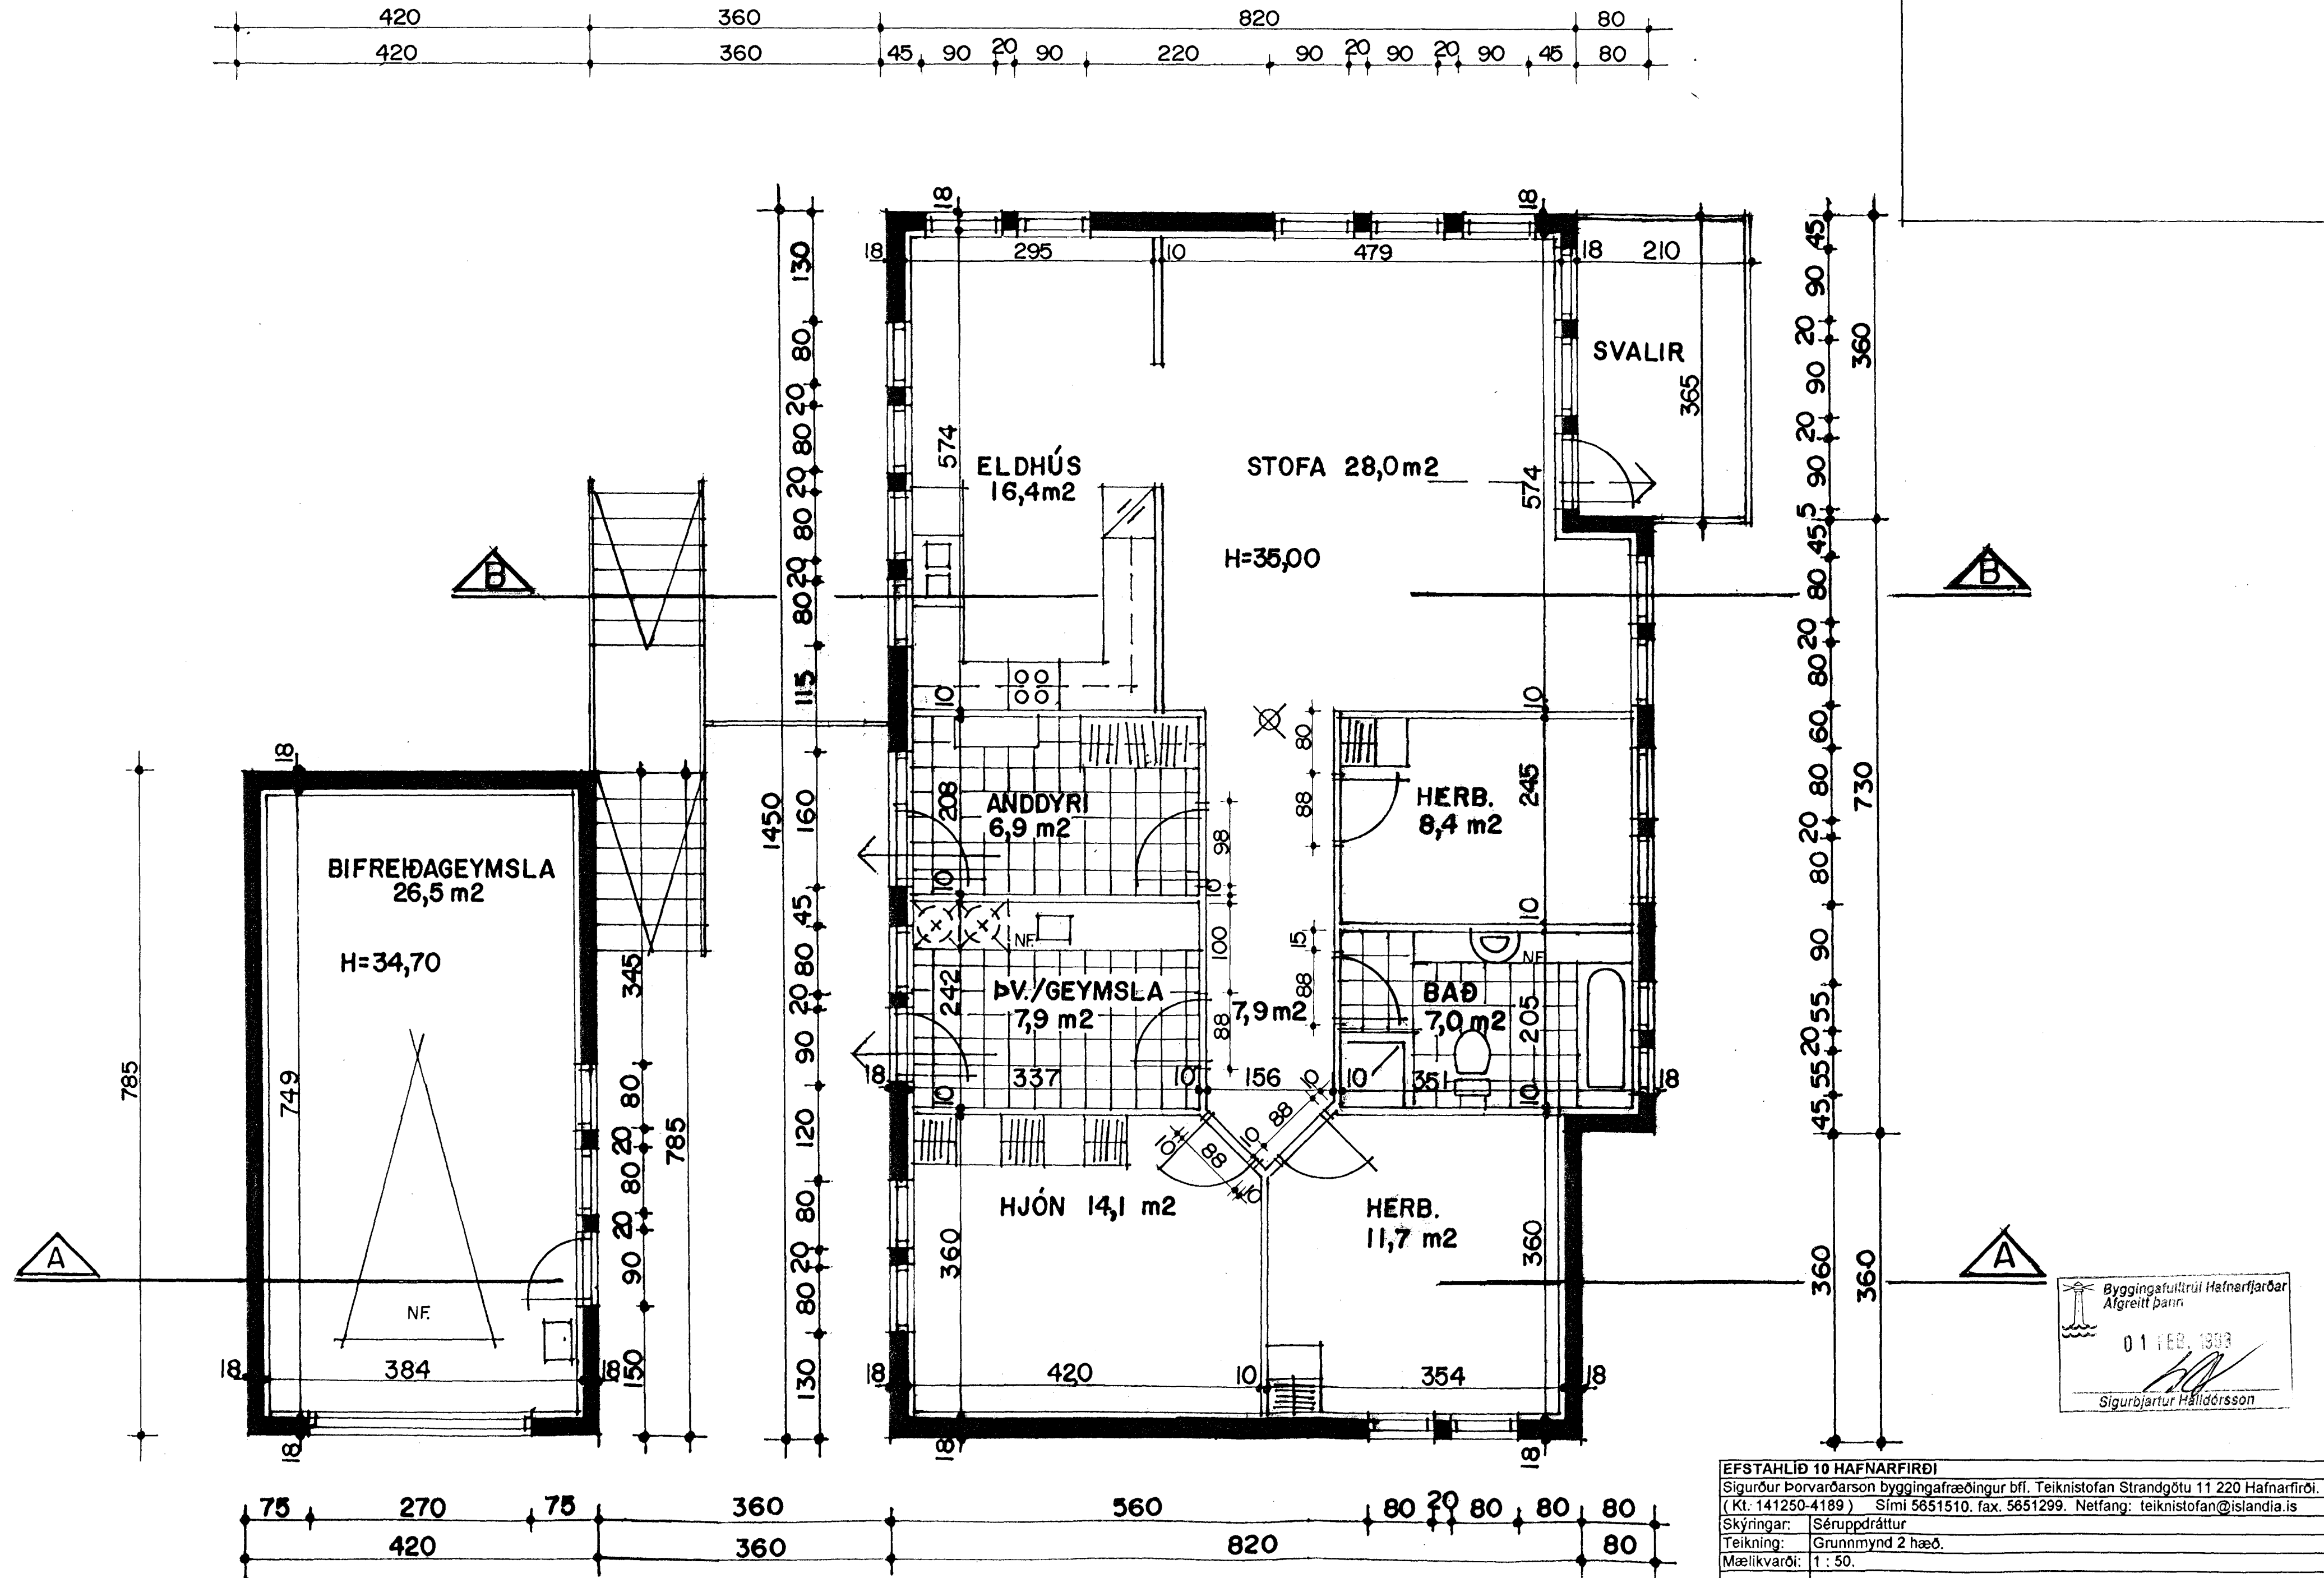

GRUNNMYND 2 HÆÐ MKV. 1:50.

Byggingafulltrúi Hafnarfjarðar  
 Afgreitt þann  
 01 FEB. 1999  
 Sigurbjartur Háldórsson

EFSTAHLÍÐ IO HAFNARFIRÐI	
Sigurður Þorvarðarson byggingafræðingur bfl. Teiknistofan Strandgötu 11 220 Hafnarfjörð. (Kt. 141250-4189) Sími 5651510. fax. 5651299. Netfang: teiknistofan@islandia.is	
Skýringar:	Séruppdráttur
Teikning:	Grunnmynd 2 hæð.
Mælikvarði:	1 : 50.
Undirskrift:	
Blað nr:	2 / 4. Dagssetning. 22.01.1999.
Breytt:	