


EFSTAHLÍÐ 10 HAFNARFIRÐI

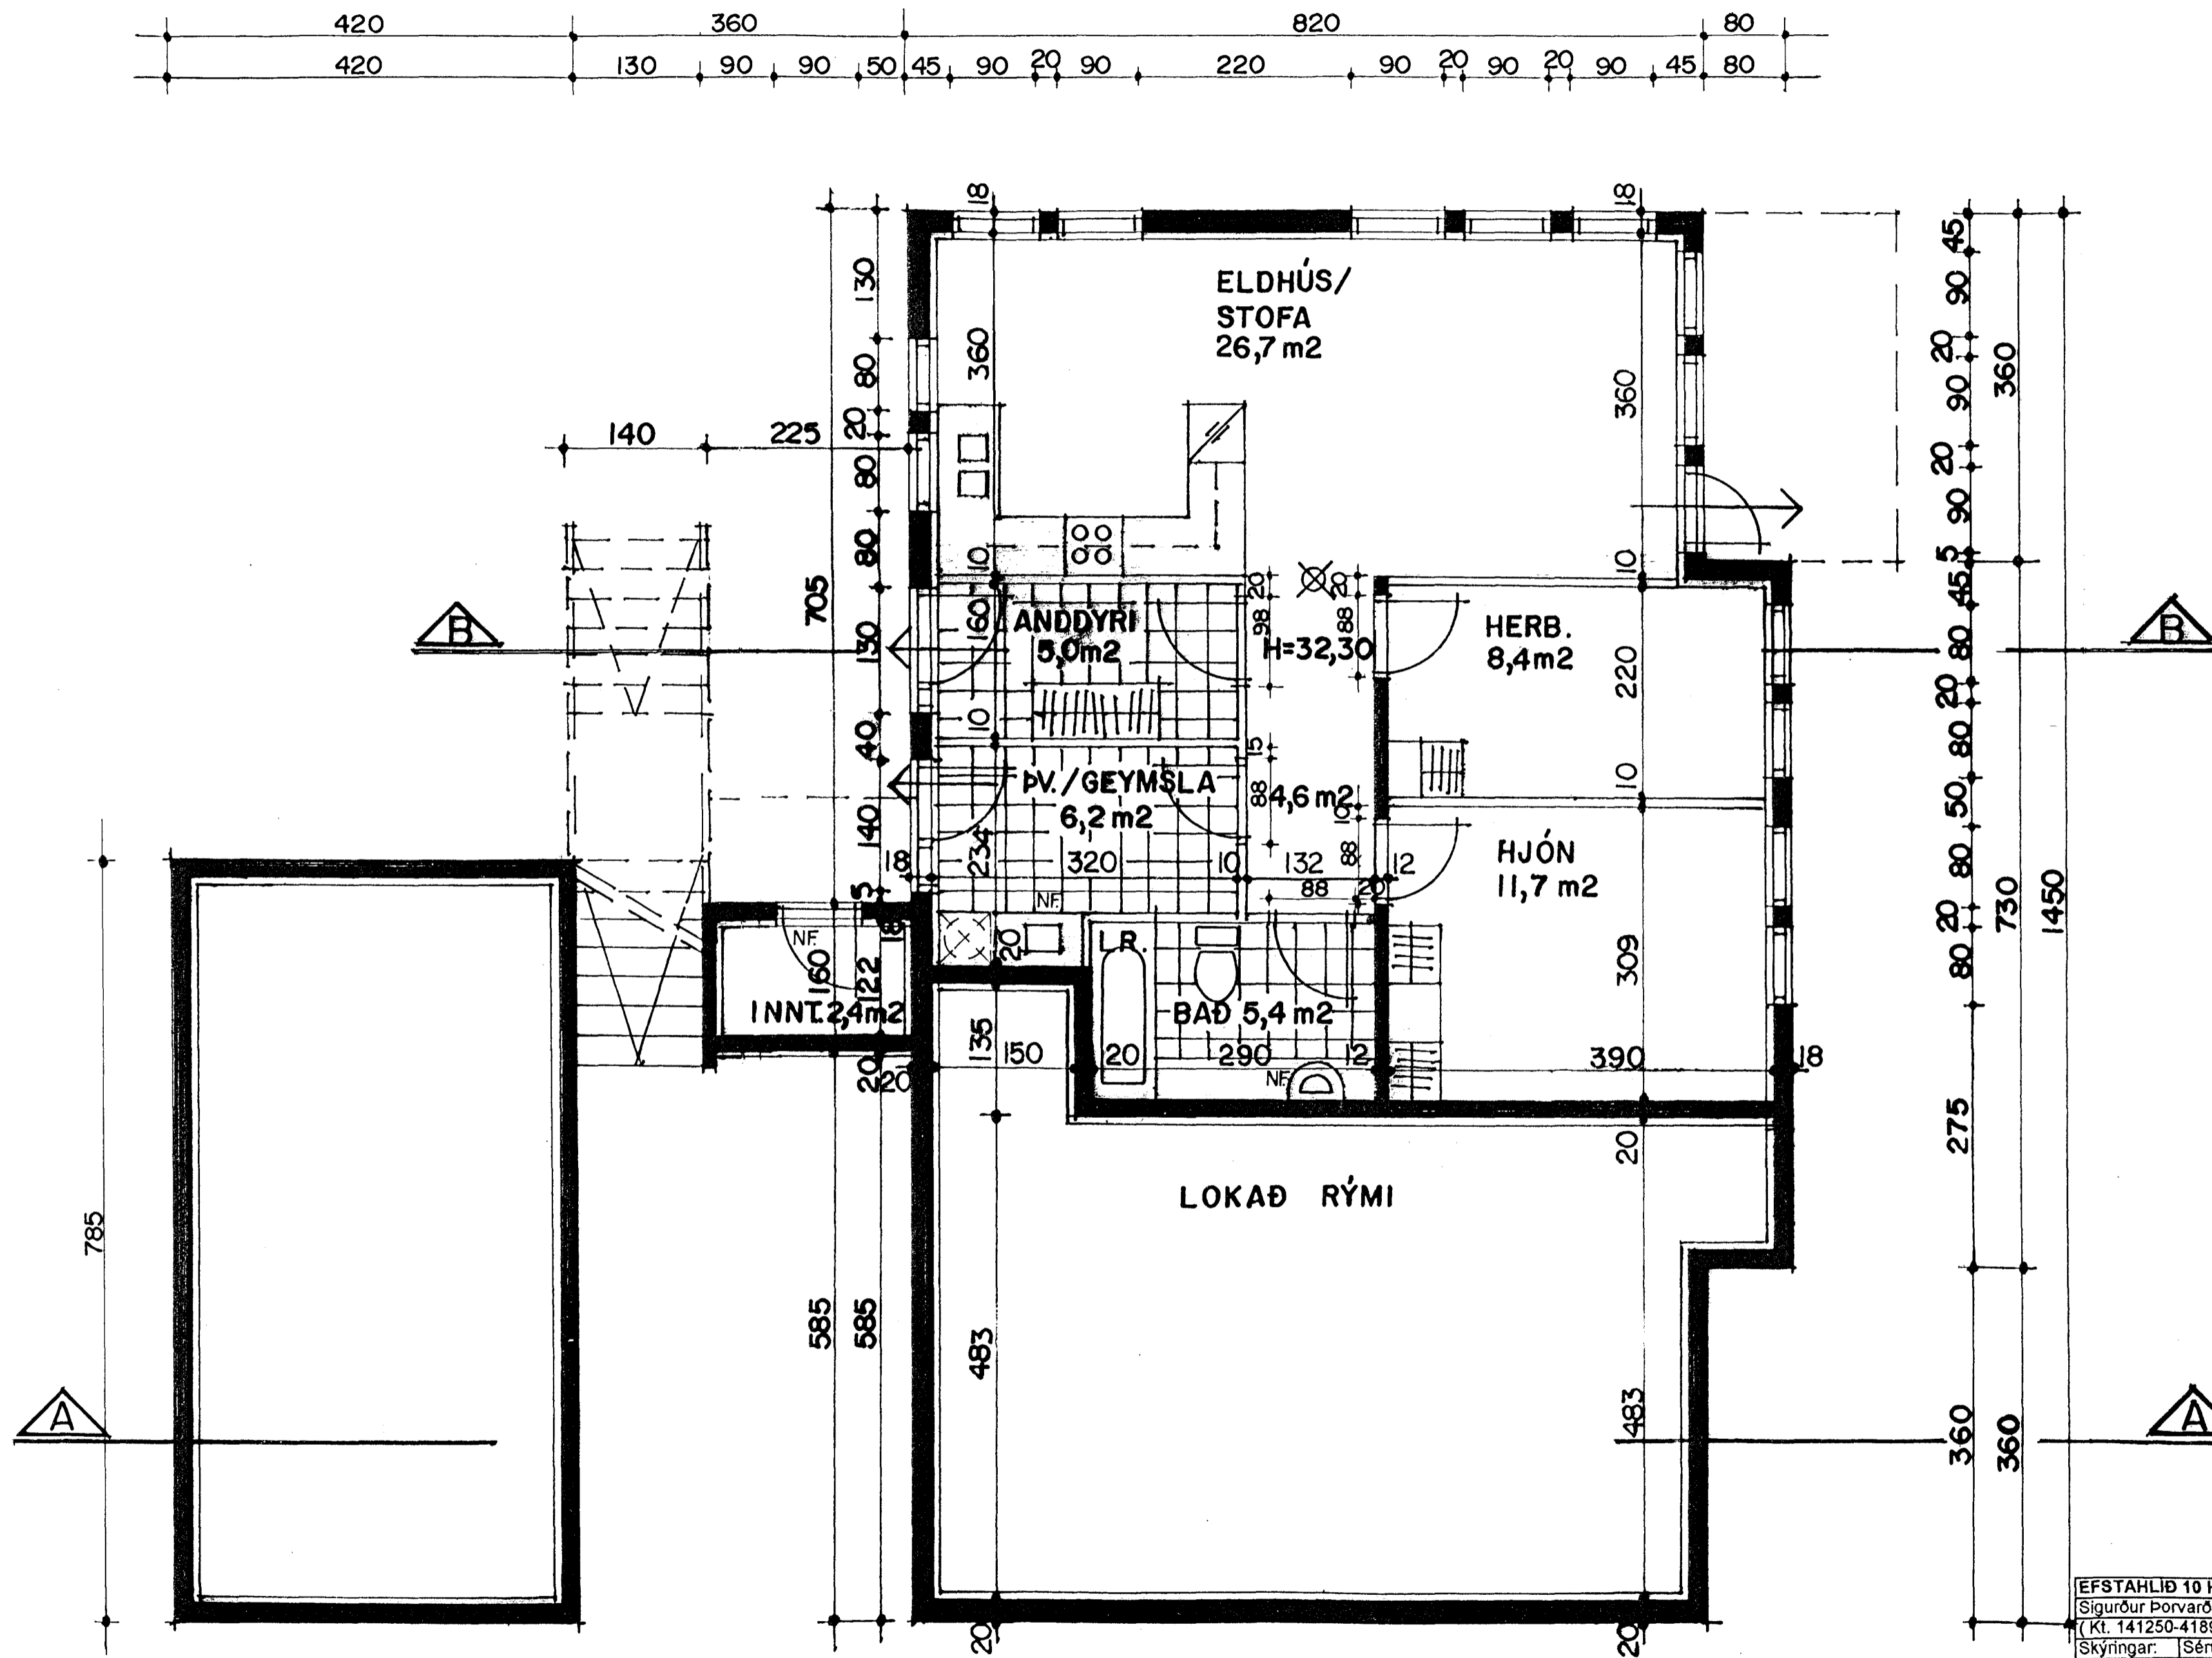

GRUNNMYND I HÆÐ/JARÐHÆÐ MKV. 1:50.

Byggingafultrúi Hafnarfjarðar
Afgreitt þann
01 FEB. 1999
Sigurbjarnir Halldórsson

EFSTAHLÍÐ 10 HAFNARFIRÐI	
Sigurður Þorvarðarson byggingafræðingur bfl. Teiknistofan Strandgötu 11 220 Hafnarfirði. (Kt. 141250-4189) Sími 5651510. fax. 5651299. Netfang: teiknistofan@islandia.is	
Skýringar:	Séruppdráttur
Teikning:	Grunnmynd 1 hæð/jarðhæð.
Mælikvarði:	1 : 50.
Undirskrift:	
Blað nr:	1 / 4. Dagssetning. 22.01.1999.
Breytt:	