
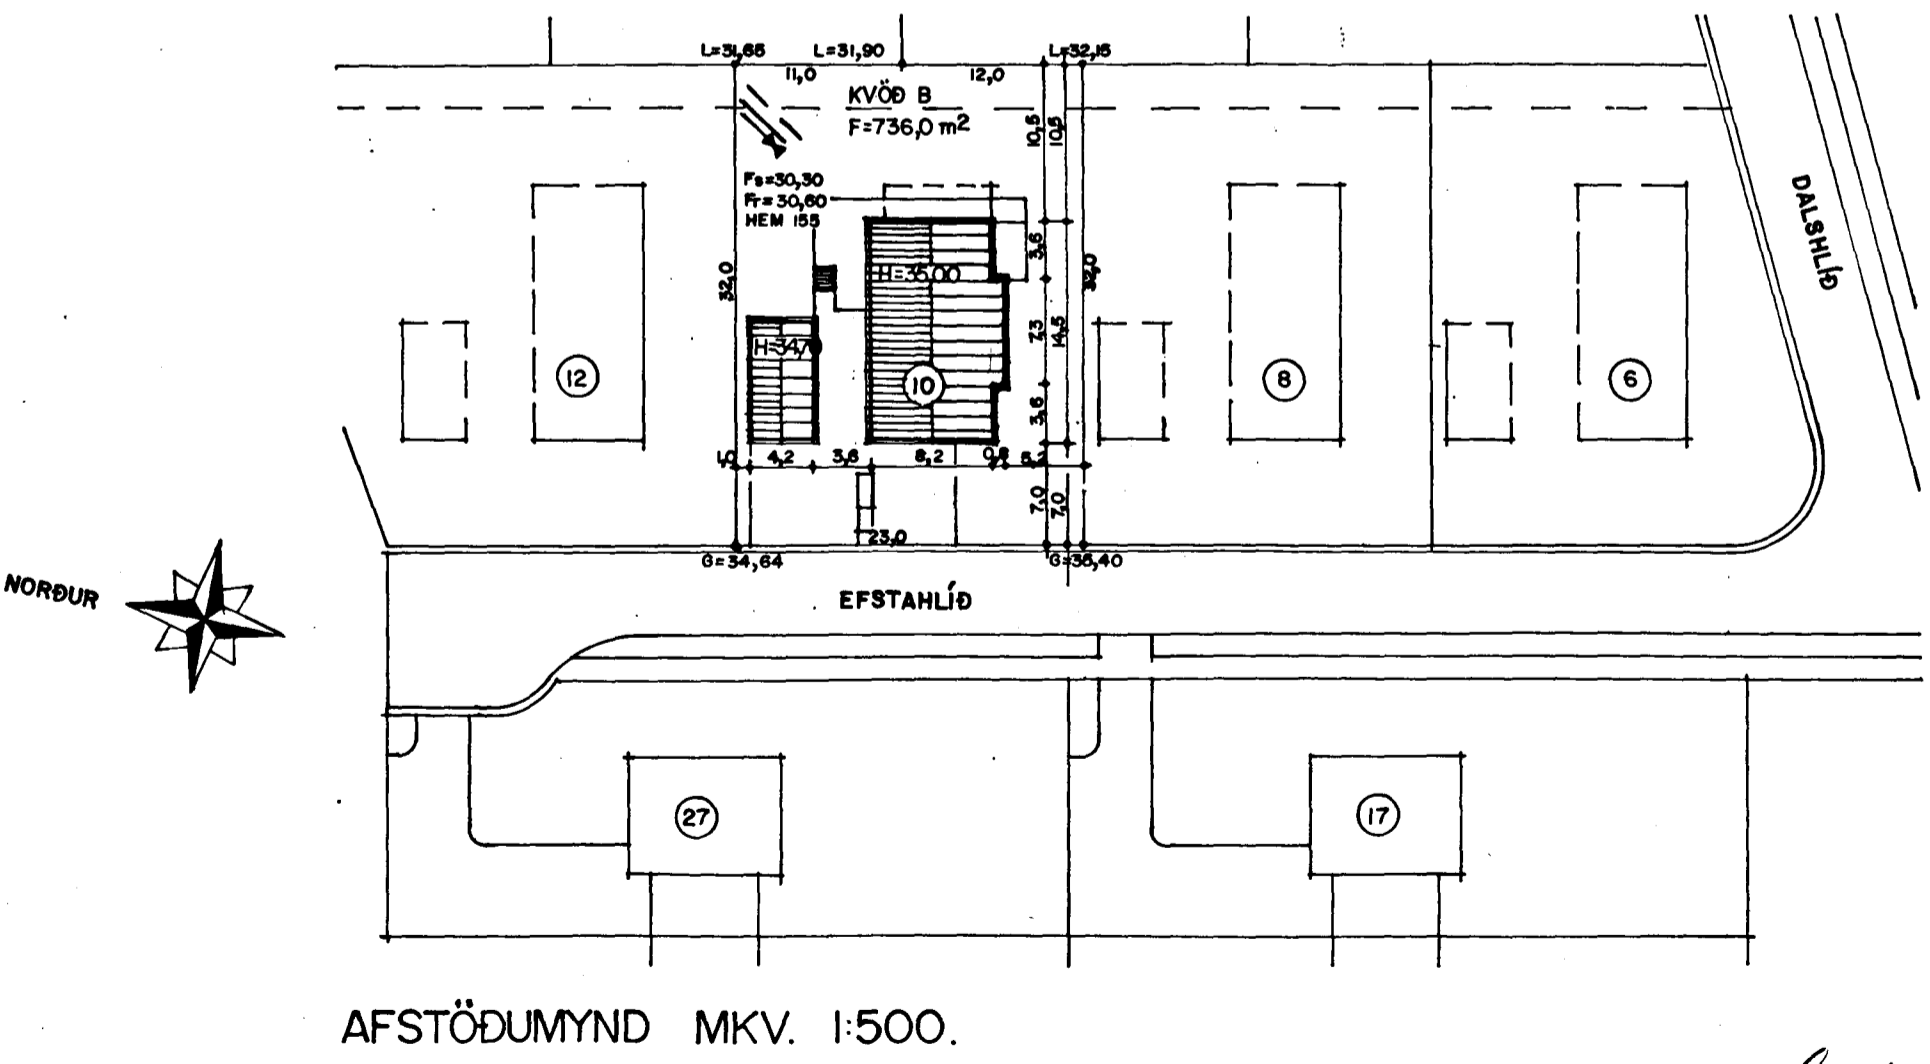
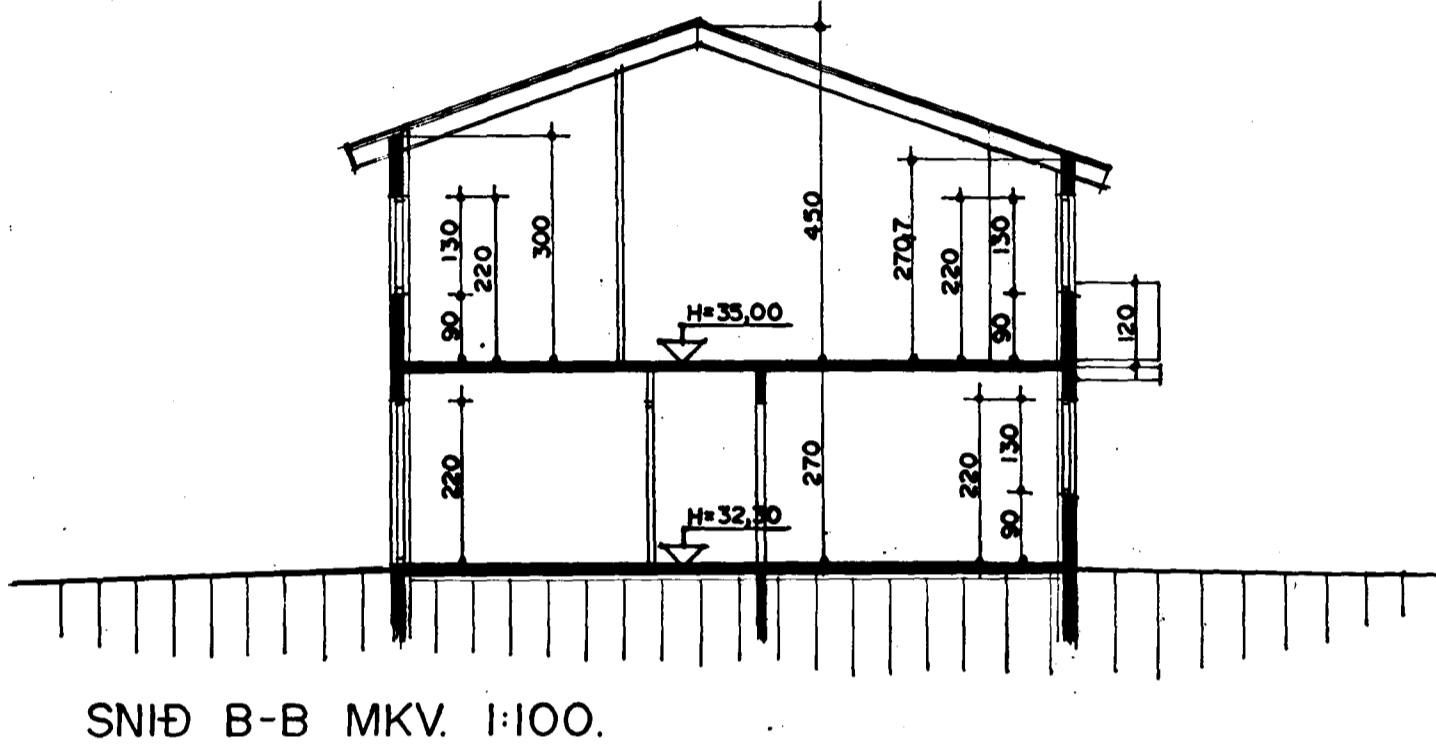
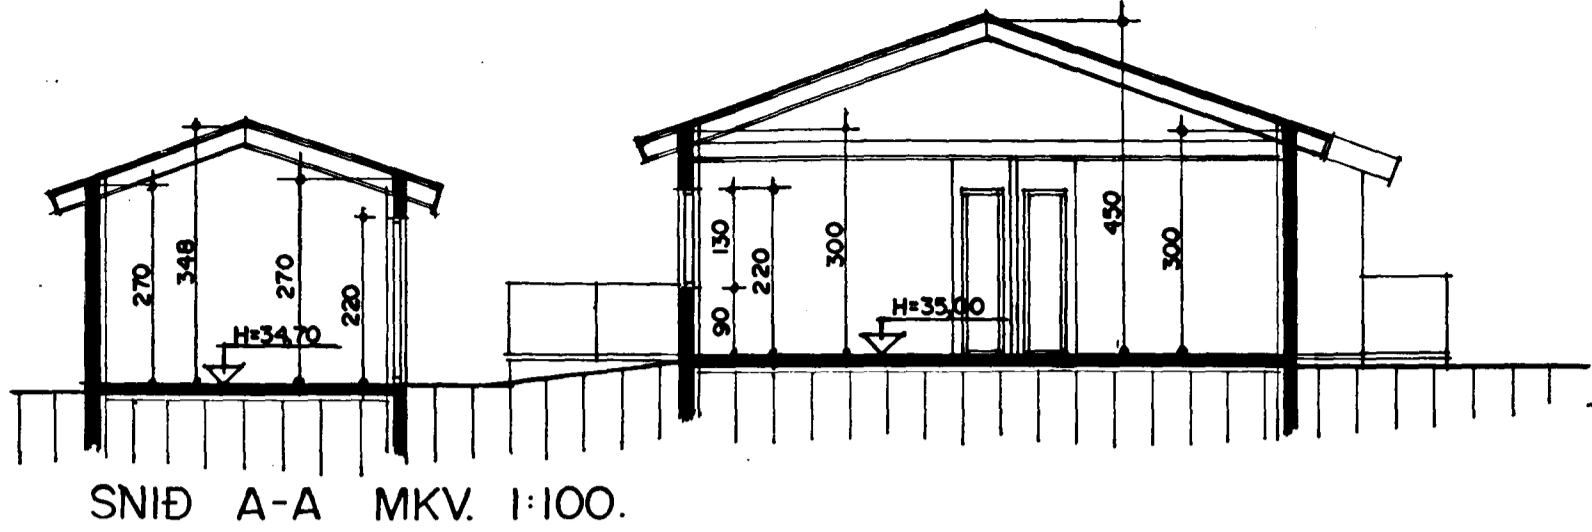


Samþykkt á fundi bygginganefndar þann
 22 APR. 1998
 Byggingafulltrúinn í Hafnarfirði
 Erlendur Hjálmarsson

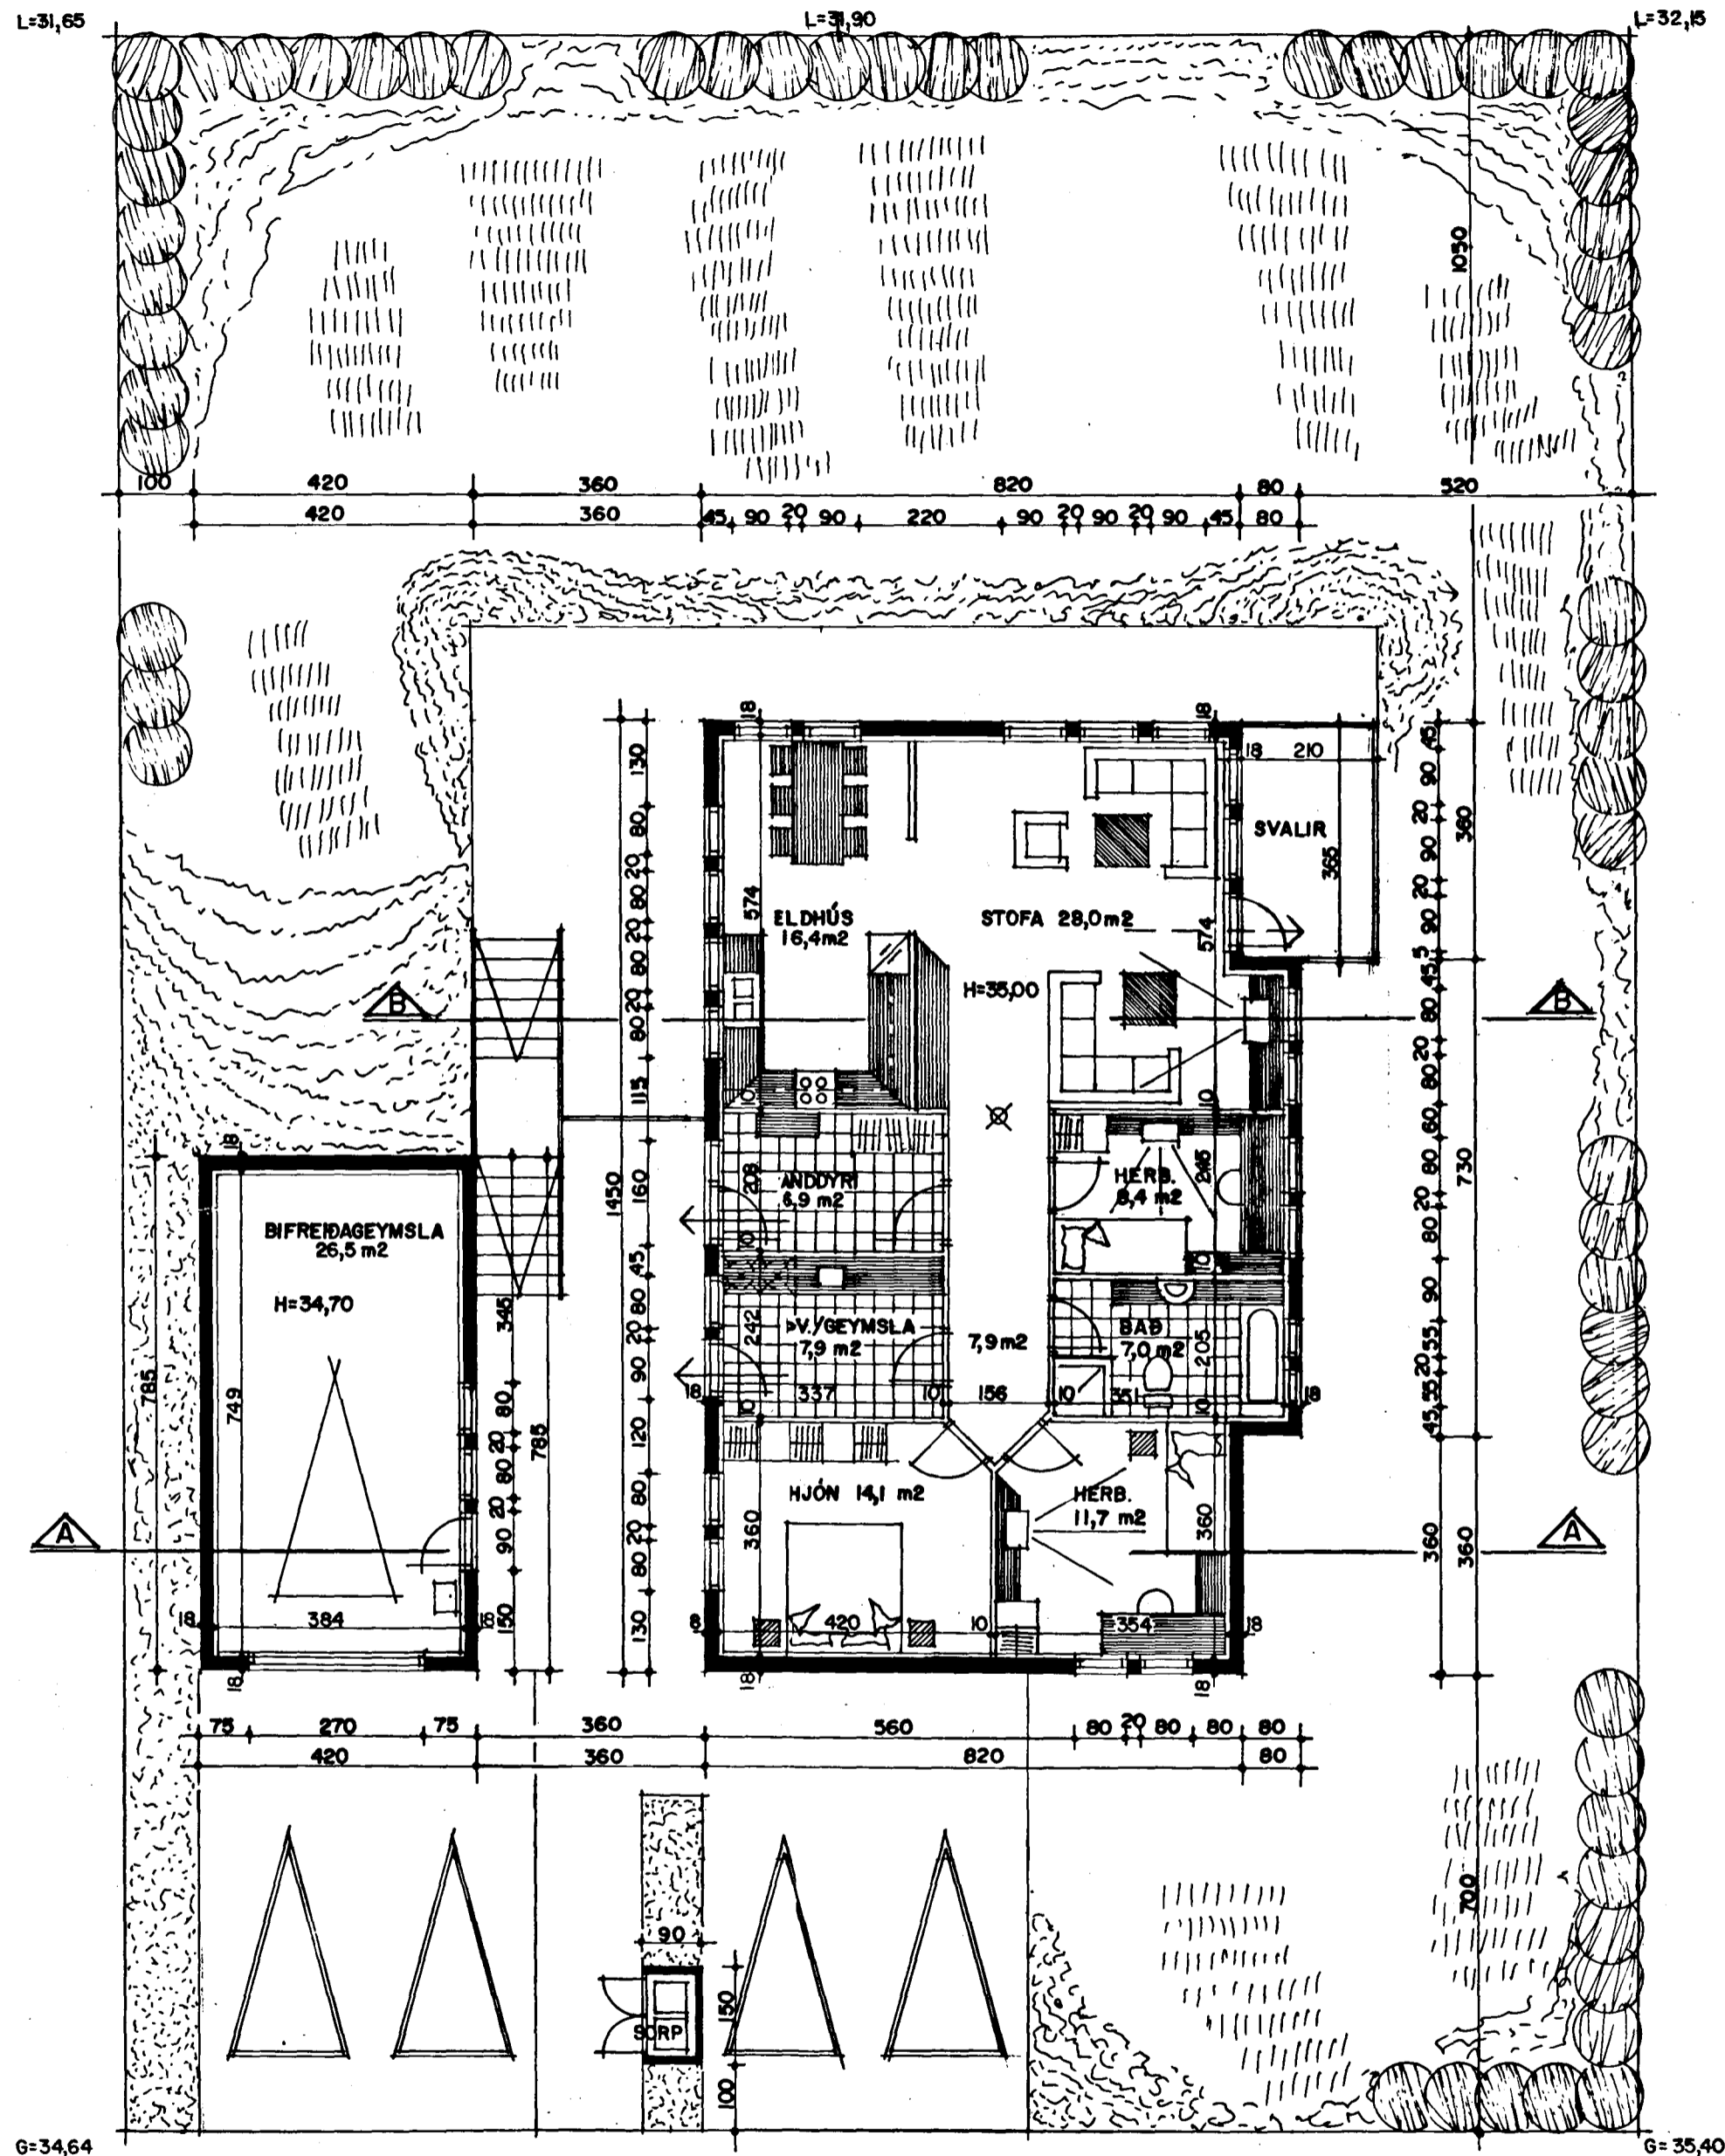

Handwritten signature