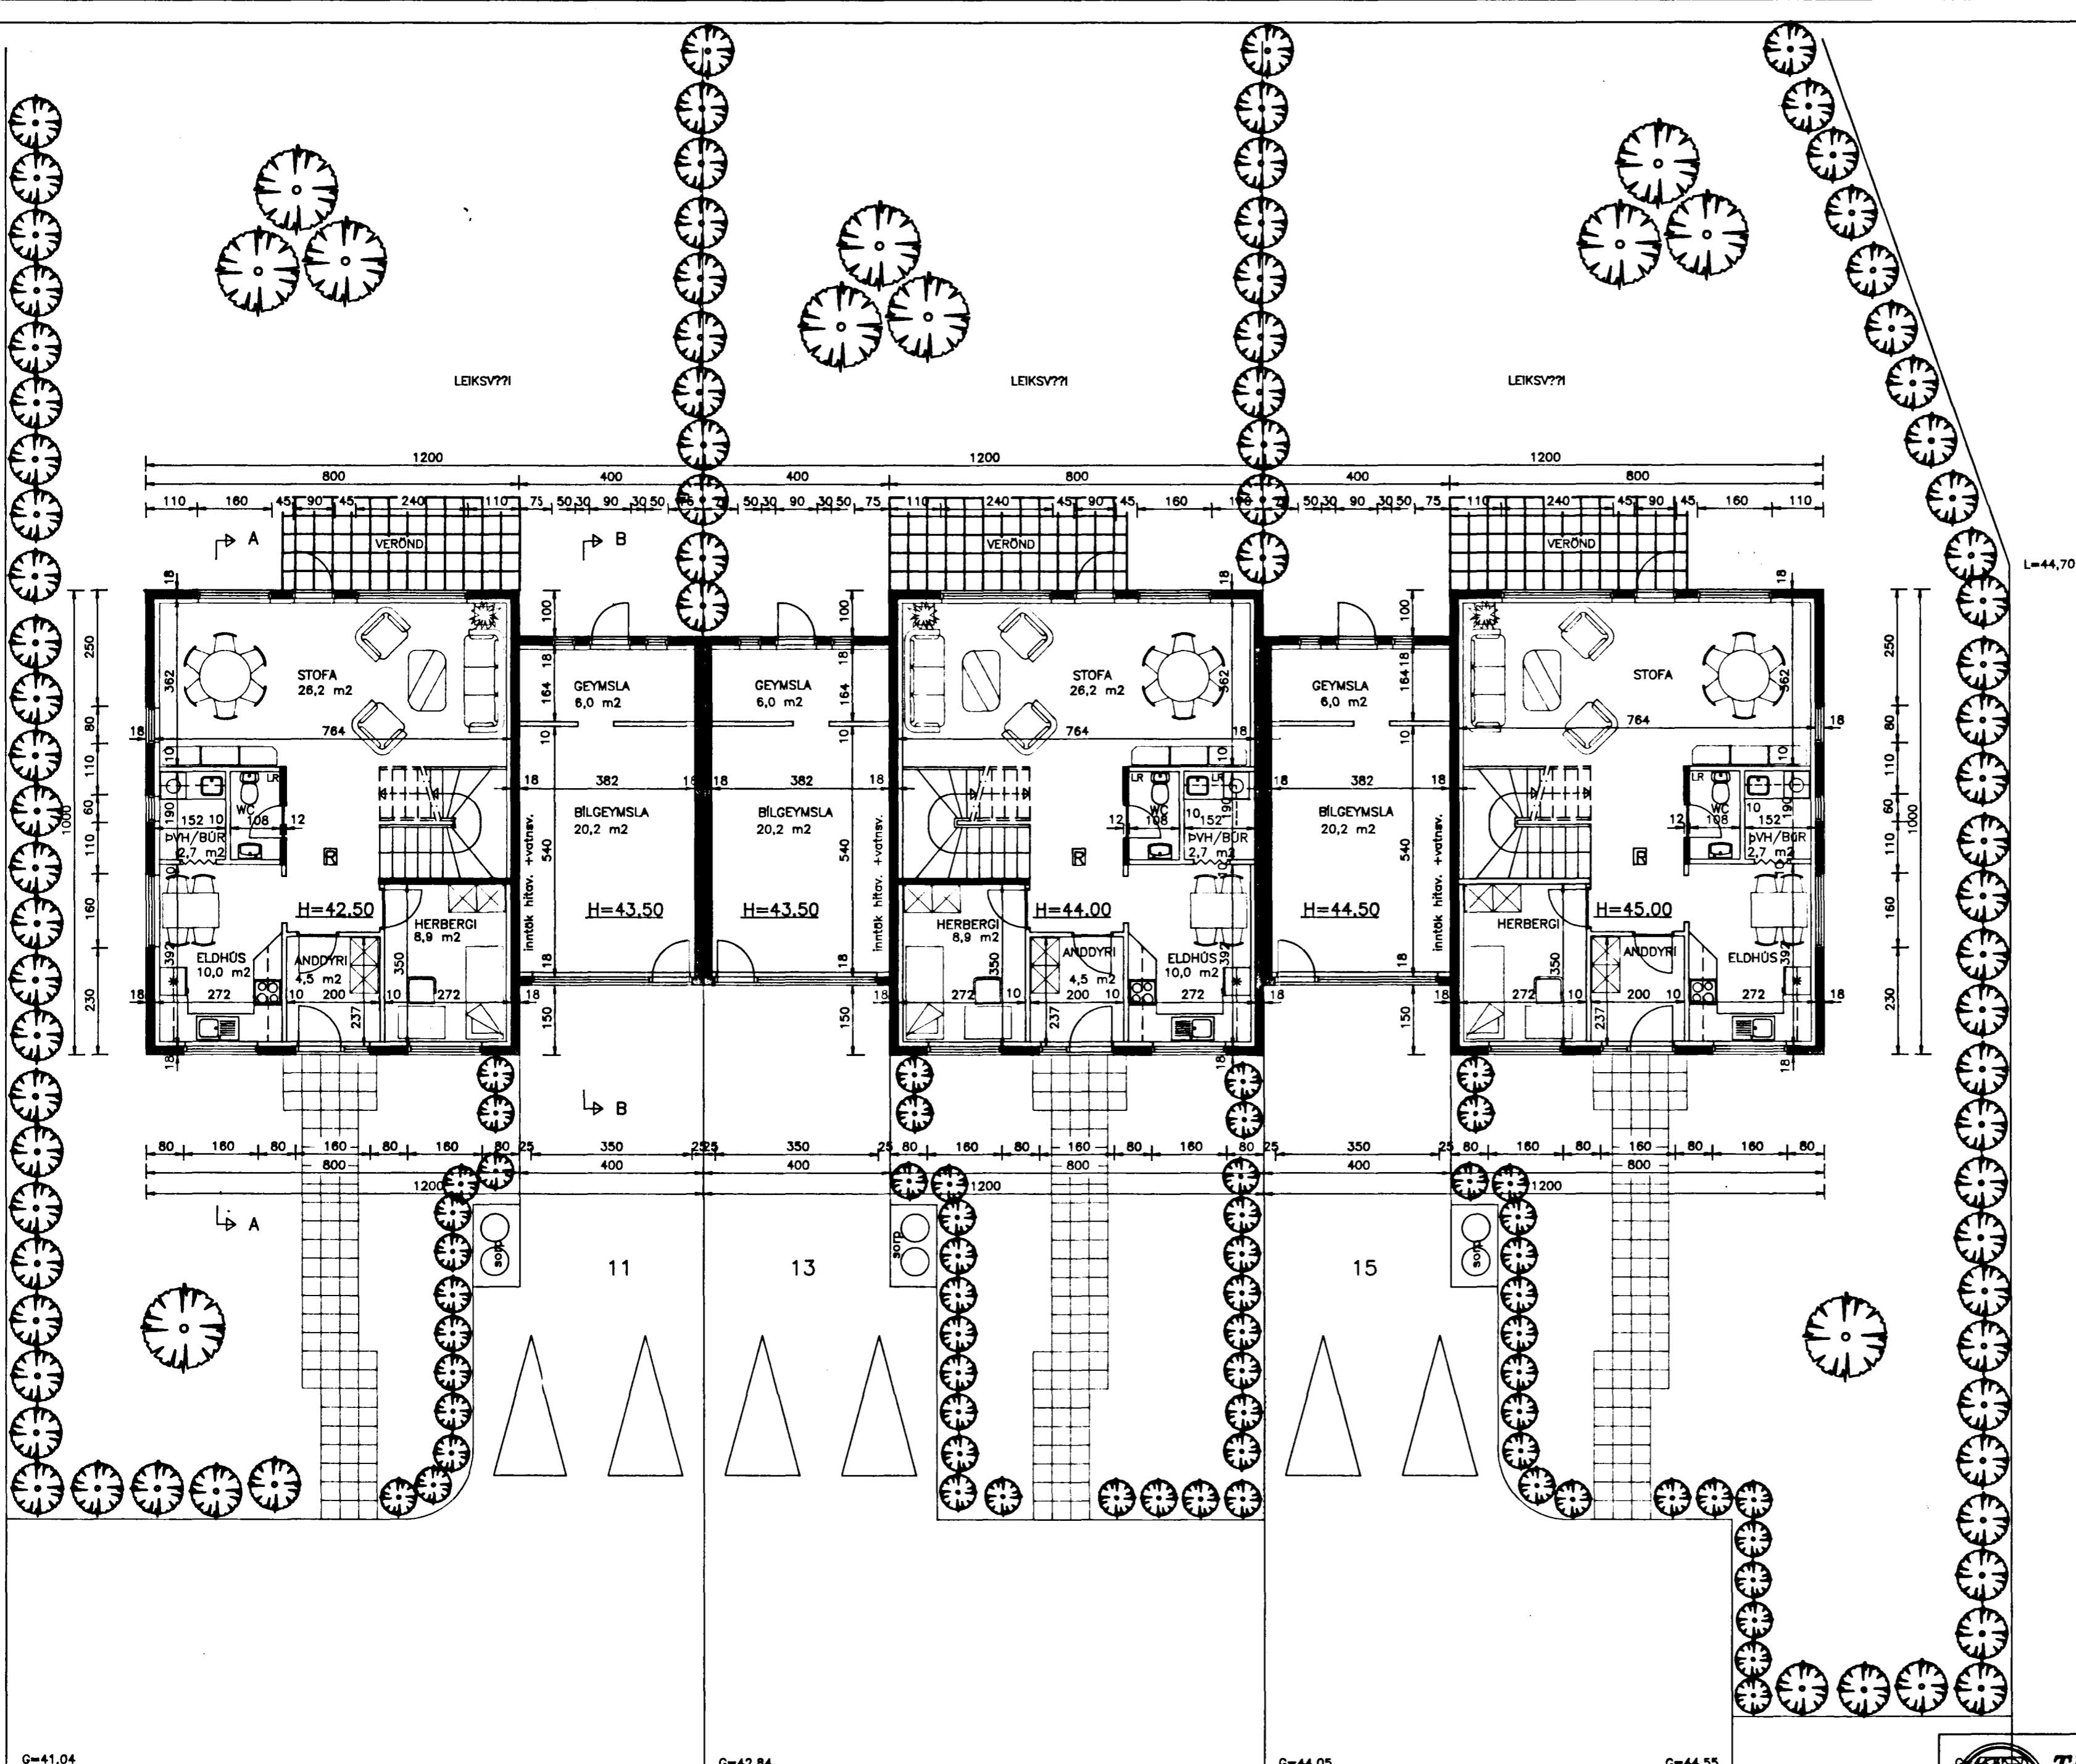


Samþykkt þann
30 MAI 1996

Byggingafrúinn / Hafnarfirði
Erlendur Hjálmarsson

G=41,04

G=42,84

G=44,05

G=44,55

Grunnmynd 1. hæð



**TEIKNISTOFAN
TORGIÐ**
RÁÐGJÖF - HÖNNUN - EFTIRLIT
ARMÓLI 36, 108 REYKJAVÍK, SÍMI 568-8866, FAX 568-8878
Þorsteinn Fríðjónsson, Magnús Þ. Guðmundsson,
Byggingafrúnnir

VERK:	Efstahlíð 11-15 Hafnarfirði
TEIKNING:	Grunnmynd 1. hæðar
TEIKN. NR.:	102
DAGS:	04.05.95.
BREYTT:	A
KVARDI:	1:100
VERK NR.:	95-801
HANNAÐ:	DF

A: 23.05.96. Stíga breytt.