


SKYRINGAR:

- Kalt vatn, ryðfritt stál (Mannesmann stainless steel)
- Bakrás hitaveitu svart stál (Mannesmann heating)
- Framrás hitaveitu, svart stál (Mannesmann heating)
- Heitt neyxluvatn, ryðfritt stál (Mannesmann stainless steel)

Einangra skal allar huldur lagnir
 Aðgengi skal vera að öllum lögnum
 Nota skal PEX-rör í gólfhitunarlagnum

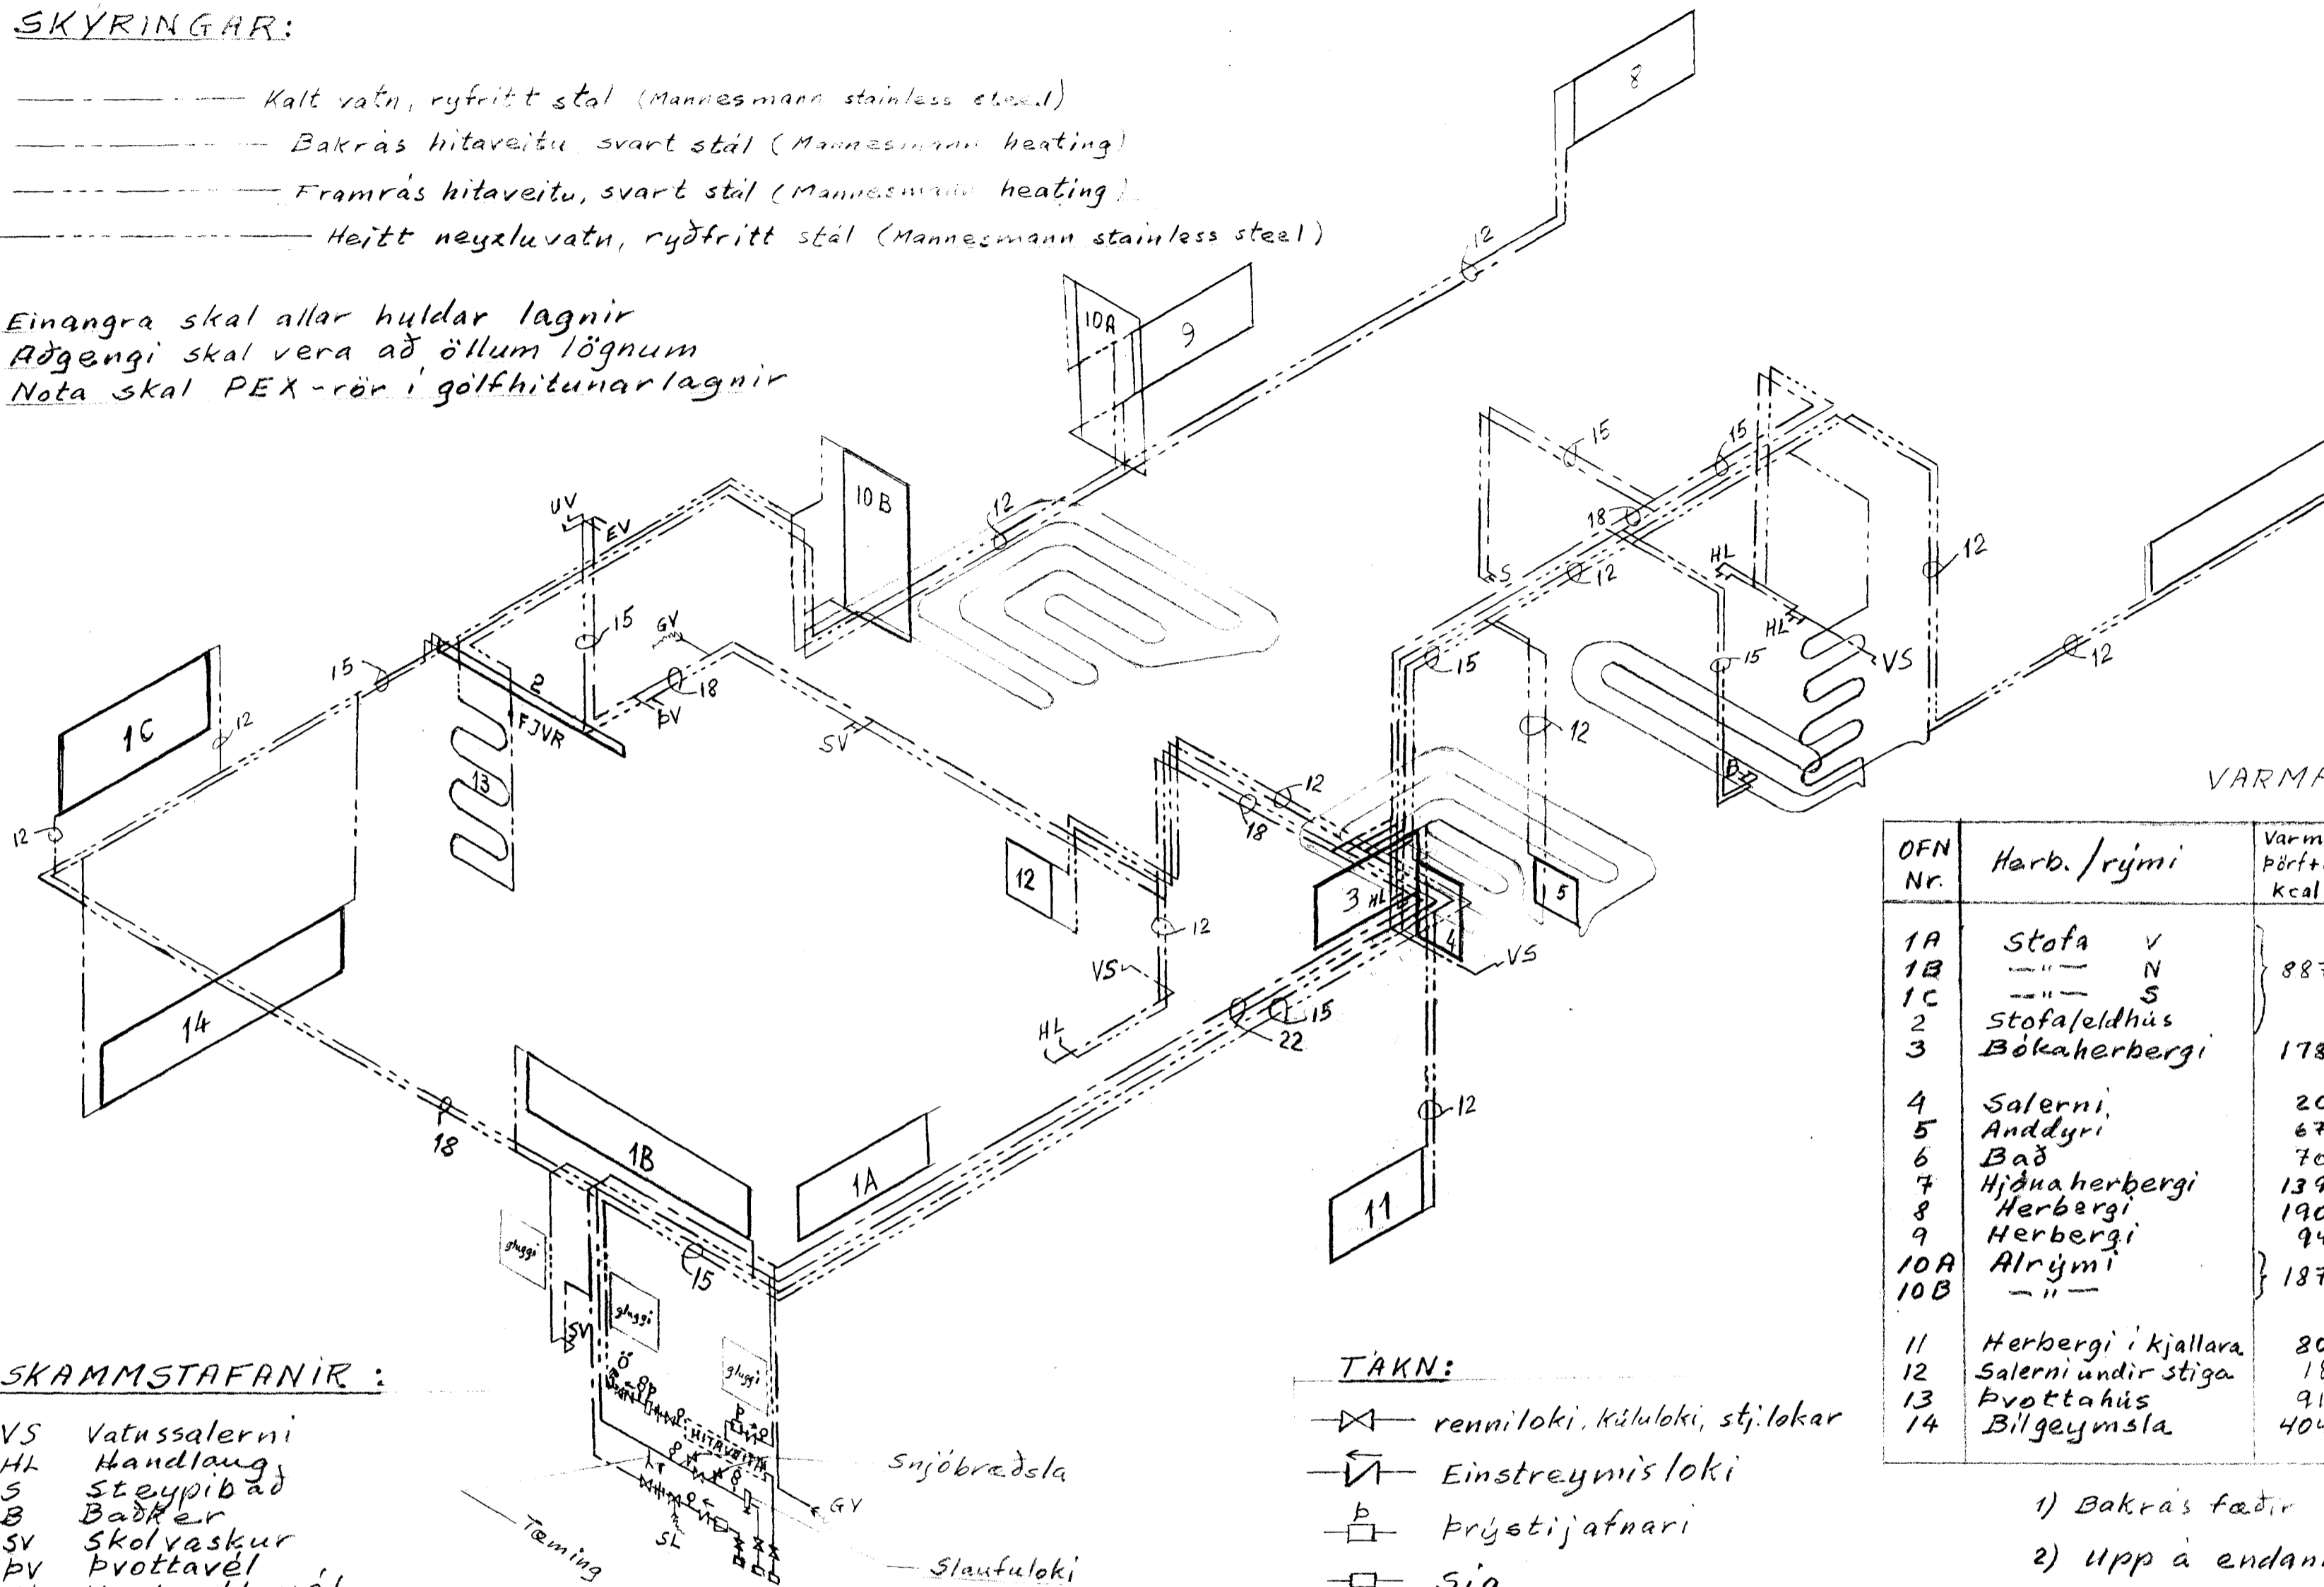

VARMAÞÖRF - OFNAR - ΔT 40 °C :

OFN Nr.	Harb./rymi	Varma-þörf +20% kcal/h	OFNAR				
			Tegund	L cm	H cm	Varmagjöf kcal/h	OFN-LOKAR
1A	Stofa V	8876	TK 3/3	145	50	1939	FJVR
1B	--- N		TK 3/3	243	50	3232	RA-N2000
1C	--- S		TK 3/3	162	70	2828	FJVR
2	Stofa/eldhús	1788	R-YL VK2	200	14	920	FJVR
3	Bókaherbergi	1788	TK 3/3	113	60	1788	RA-N2000
4	Salerni	200	EK 1/0	48	60	209	FJVR
5	Anddyri	679	DK 2/2	48	40	366	FJVR
6	Báð	704	Handklæðaofn				FJVR
7	Hjúnaerbergi	1396	C 2/1	194	50	1451	RA-N2000
8	Herbergi	1908	TK 3/3	113	60	1788	RA-N2000
9	Herbergi	942	C 2/1	113	60	986	RA-N2000
10A	Alrymi	1872	EK 1/1	147	70	945	FJVR
10B	---		EK 1/1	147	70	945	FJVR
11	Herbergi í kjallara	803	C 2/1	97	60	845	FJVR
12	Salerni undir stiga	186	E 1/0	48	50	182	FJVR
13	Þvottahús	917	Handklæðaofn				FJVR
14	Bilgeymsla	4049	TK 3/3	259	60	4085	FJVR

SKAMMSTAFANIR :

- VS Vatnssalerni
- HL Handlaug
- S Steypibáð
- B Báðar
- SV Skolvaskur
- ÞV Þvottavél
- UP Uppþvottavél
- EY Eldhúsvaskur

TAKN:

- renniloki, kúluloki, stj. lokar
- Einstreymisloki
- Þrýstijafnari
- Sía
- Taming
- Öryggisloki
- GV Garðvatn
- SL Slöngukrani
- slaufuloki, mótþrýstiloki
- hitamelir / þrýsti melir
- hita og þrýstimelir

Inntaksgrind sé skv
 tengimynd Hitaveitu Reykjavíkur
 og regl. Vatnsveitu Hafnarfjarðar

- 1) Bakrás færir gólfhitun
- 2) Upp á endann
- 3) Bakrás færir gólfhitun í alky

stillitá skal setja á alla ofna

Kerti skal þrýstireyna með kældu vatni og skal standa í 24 klst; ofnakerti með 0.8 MPa (8 bar); neyxlvatnskerti með 1.0 MPa (10 bar).

Efni og vinna sé í samræmi við reglugerðir

Byggingafrútrúf Hafnarfjarðar
 Afgreitt þann
 19 FEB. 1997
 Sigurður Halldórsson

EFSTAHLIÐ 12 HAFNARFIRÐI Eig: Þórður Helgason og Halldóra Kristjánsdóttir	M: 1:50	Dags: 18/197
VATNSLÖGN OG HITALÖGN -KERFI-	Hanna Klug	Teikn. Klug
HELGI G. ÞÓRÐARSON, verkfr. MVFI Vesturvangi 44-Hafnarfirði-sími 5655360	Nr. 6-97	