
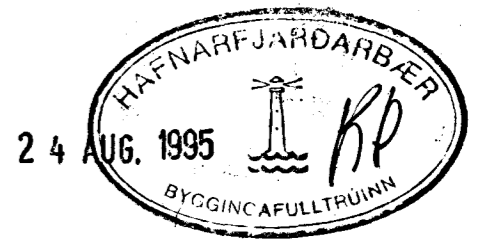


Efstahlið 15
 Neysluvatns- og hitalagnir
 Rúmmynd
 Mkv. 1 : 50

Ofnatafla $\Delta T=40^{\circ}\text{C}$

ofn nr.	heiti herbergis	reikn. varmatap kcal/h	mesta stærð ofns h x l mm	stútar	ofnlíki	valdir ofnar
101	herbergi	960	600 x 1500	C - B	RA2000	
102	anddyri	600	600 x 800	C - D	FJVR	
103	eldhús	1100	600 x 1500	C - B	RA2000	
104	snyrting	250	500 x 450	C - D	FJVR	
105	stofa	1135	400 x 1500	A - D	RA2000	
106	stofa	1710	400 x 2300	A - D	RA2000	
107	bílgeymsia	2460	600 x 2500	C - B	FJVR	
201	herbergi	1365	600 x 1500	C - B	RA2000	
202	herbergi	1365	600 x 1500	A - D	RA2000	
203	badherbergi	830	600 x 600	A - B	FJVR	
204	hjón	1365	600 x 1500	C - B	RA2000	
205	skálf	1680	600 x 1200	C - D	RA2000	
alls:		14820				

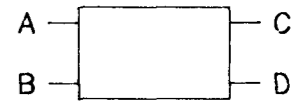

Tilvísanir:

Sjá almennar skýringar á teikningu nr. 700
 Sjá grunnmynd lagna á teikningu nr. 805

TEIKNISTOFAN TORGIÐ
 RÁÐGJAF - HÖNNUN - EFTIRLIT
 ARNÓLI 36, 108 REYKJAVÍK, Sími 568-8866, FAX 568-8878
 Þorsteinn Friðbjólfsson, Magnús Þ. Guðmundsson, byggingateknifráðgjafur, Innviðsarkort.

Þorsteinn Friðbjólfsson

VERK:	Efstahlið 15 Hafnarfirði
TEIKNING:	Neysluvatns- og hitalagnir Rúmmynd
TEIKN. NR.:	806
DAGS:	07.07.95
BREYTT:	
KVARÐI 1 : 50	VERK NR.: 95-801 HANNAÐ: F