



RÚMMYND - VATSLAGNA 1:50

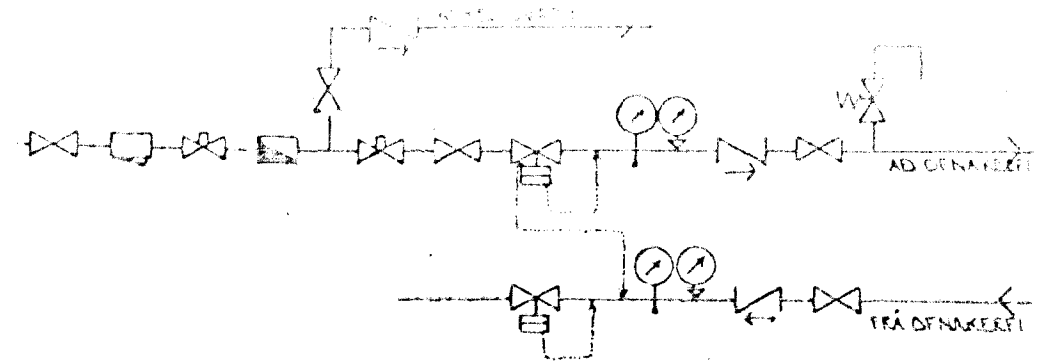

TENGIMYND MELAGR. HITAVEITU.

SKÝRINGAR:

ÖLL TÁKN OG SKÝRINGAR EÐU SV. ÍSLENSKUM STADLI, ÍST. 64.
 GERT ER RÁÐ FÝR AD EINANGUN NÚS SE SKV. BYGGINGARSAHAKKT. EIMANGRULJAFÖNKT VEGGJA 10SM OG PAKS 20 SM.
 HITALAGNIR SKULU VERA SVARTAR JARNPIPUR MEÐ SKRUFUDUM TENGISTYKKJUM, OG EINANGRABT MEÐ AMK 20 MM GLEULLARHÖKKUM OG VEFJAST MEÐ PLASTI EÐA SÍSLAPPÁ.
 VATNSLAGNIR SKULU VERA GALVANHÓÐADAR JARNPIPUR MEÐ SKRUFUDUM, TENGISTYKKJUM OG EINANGRABT SEM HITALAGNIR. KALDAR PÍPUR OG TENGISTYKKI VEFJAST FÝRST MEÐ PLASTI EÐA SÍSLAPPÁ.
 Á ALLA OFNA KOMI LOFTSKRUFUR STILLITÉ OG SÖLFVIRKIR OFNORAR.
 OFNASTREÐIR SKULU MIÐAST VÍÐ HITAVEITU ÁE 140°C. ALLAR TENGINGAR AD OG FRÁ OFNUM EÐU 10MM. NEMA ANNARS SE GÉTÍÐ.

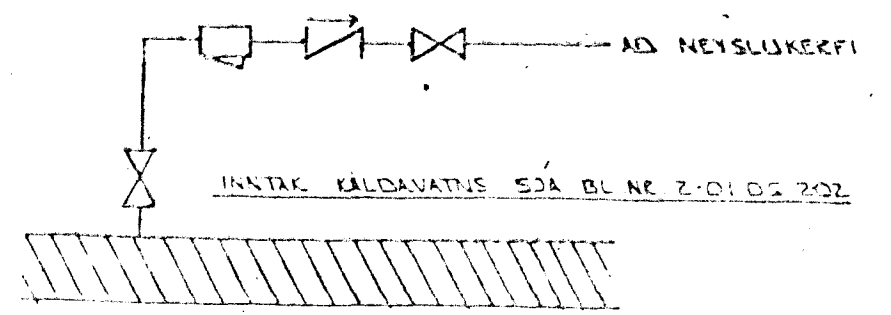

TENGIMYND KALDAVATNS

BR	DAGS	EDLI BR	SIGN

EFSTAHLÍÐ 19/ HAFNARFIRÐI

RÚMMYND - VATNSLAGNA

Byggingafultrúll Hafnarjarðar
 Afgreitt þann
 05 FEB. 1996
 Sigurbjartur Halldórsson

MKV 1:50
 DAGS 2 OKT '95
 VERK NR. 9552
 TEIKN NR. 2-08
 HANNAD
 TEIKNAD Gth
 YFIRFARIÐ

TEKNIÐJÓNUSTA
 SIGURDAR ÞORLEIFSSONAR HF