


SKÝRINGAR

Timburgæði skulu samsvara V flokki.
 Þvermál á boltagötum skal ætíð vera 1mm. stærra en þvermál bolta.
 Milli timbers og steypu skal setja 2 lög af asfáltpappa í öllum tilfellum.
 Allur þakviður er 50x225 (2"x9") nema annað sé fram tekið á teikningum (sjá kvisti).
 Allur saumur og boltar skulu vera annaðhvort úr ryðfriðu eða galvaniseraðu efni.
 Allar veggreimar boltast á útveggi með $\varnothing 12$ múrboltum c/c 1200, sjá teikningu I= 150.
 Setja skal passandi skinnur undir allar rær. 3d x 3d og þykkt 0,3d ef d er þvermál bolta (40x40x4 fyrir $\varnothing 12$ bolta).
 Öll útlöftun þaks sjá teikn. arkitekt.

Fylgja skal IST í öllum tilfellum.
 Öll ónefnd mál eru í millimetrum.
 Kótar eru í metrum.

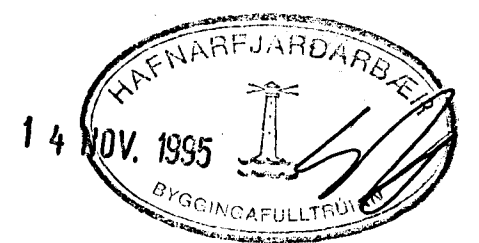

EFSTAHLID 1	
ÞAKSPERRUR	
1:50	TEIKNING 11
OKT 1995	
BALDVIN OLASON	
<i>Baldvin Olason</i>	