


DEILAR SJA TEIKN. 8

SKÝRINGAR

Punktur á teikningu tákna k12 i löðrétt sem beygjast inn í plötu.
 ——— Táknað járn í neðri brún plötu.
 - - - - - Táknað járn í efri brún plötu.
 160 Táknað þykkt plötu í millimetrum.
 Stálgæði ks 40s merkt með k.
 Steinsteypa plara og innveggir er S-250
 Útisteypa er S-250 með sement min 300 kg/m³.
 Vatnssementstala = v/c < 0,55.
 Loft a.m.k. 5% eftir dælingu.
 Fylgja skal IST í öllum tilfellum.
 Öll ónefnd mál eru í millimetrum.
 Kótar eru í metrum.

Járnþvinging yfir gluggum í gafflvegg undir stálbita í þaki sjá deili á þakteikningu.

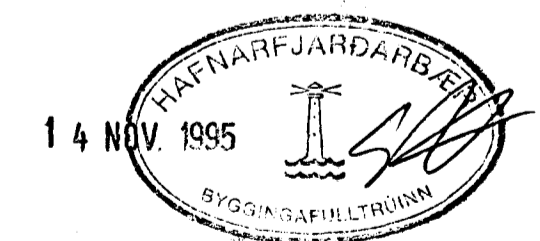

EFSTAHLIÐ 1	
JARNBENDING PLÖTU	
1:50	TEIKNING 7
OKT 1995	
G. BALDVIN OLASON	
<i>Baldvin Olason</i>	