





Samþykkt þann

22 APR. 1997

Byggingafræðingur í Hafnarfirði
Erlendur Hjalmarsson

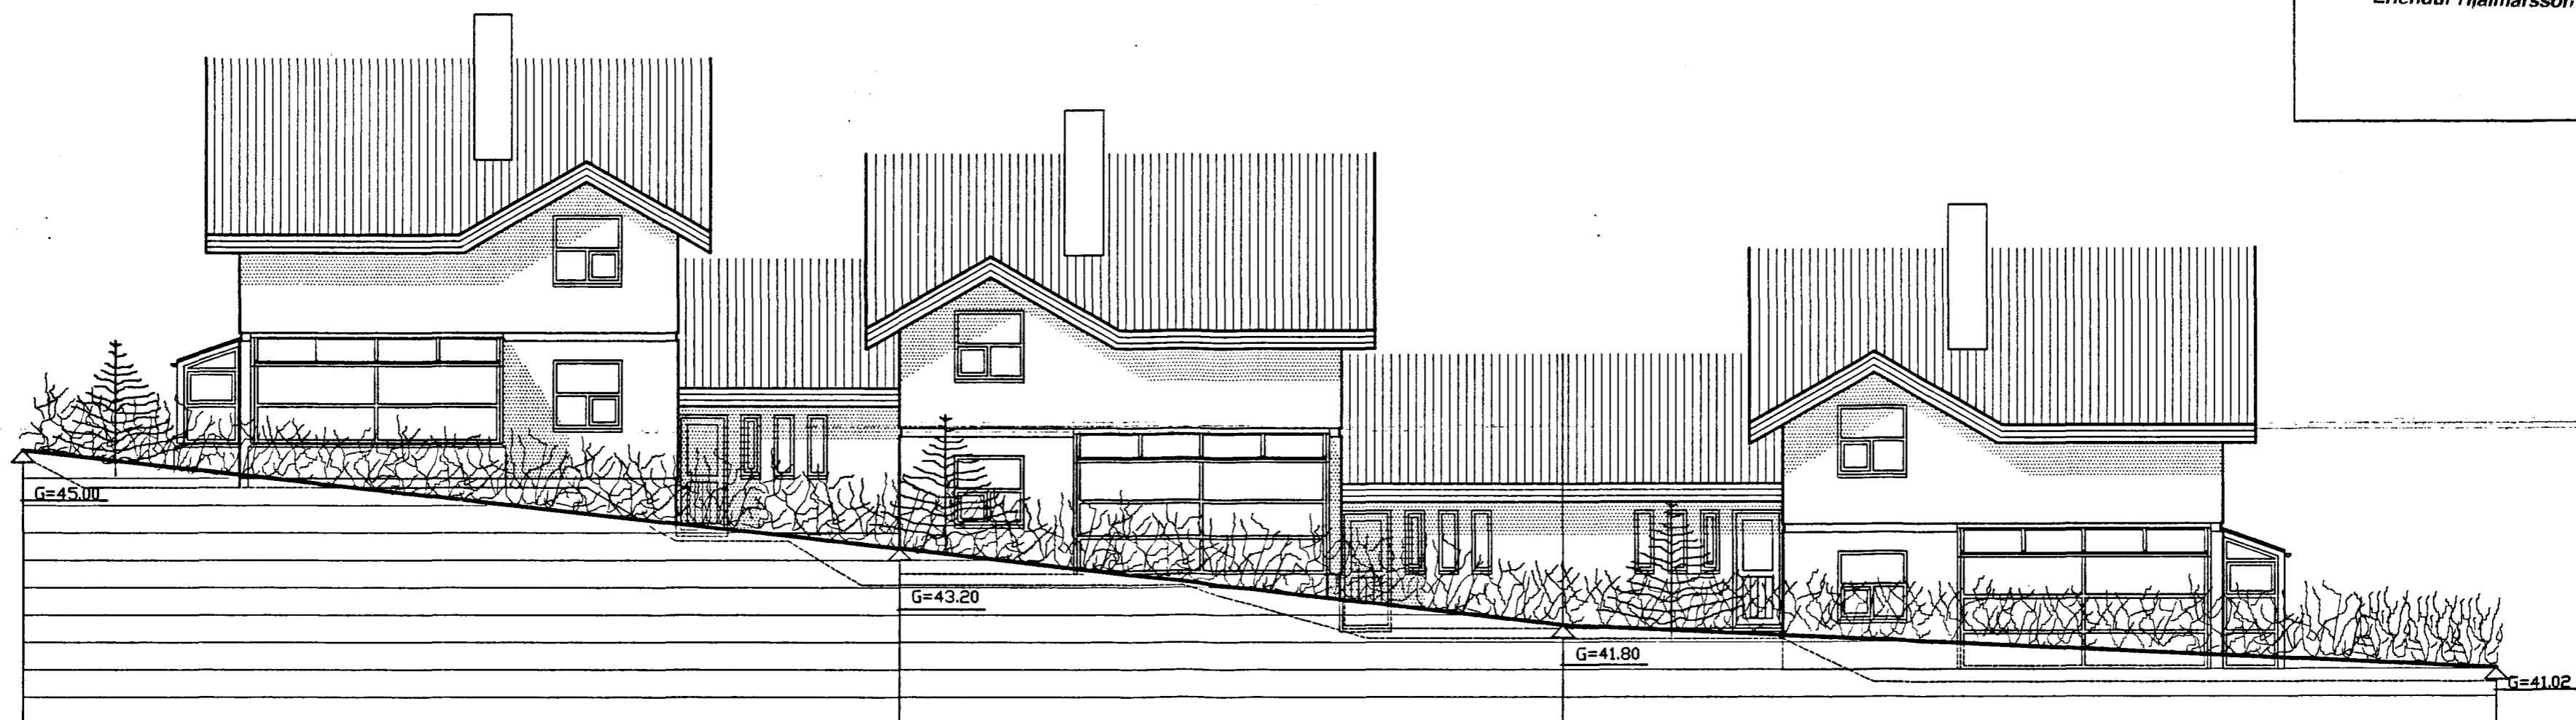

útlit suður

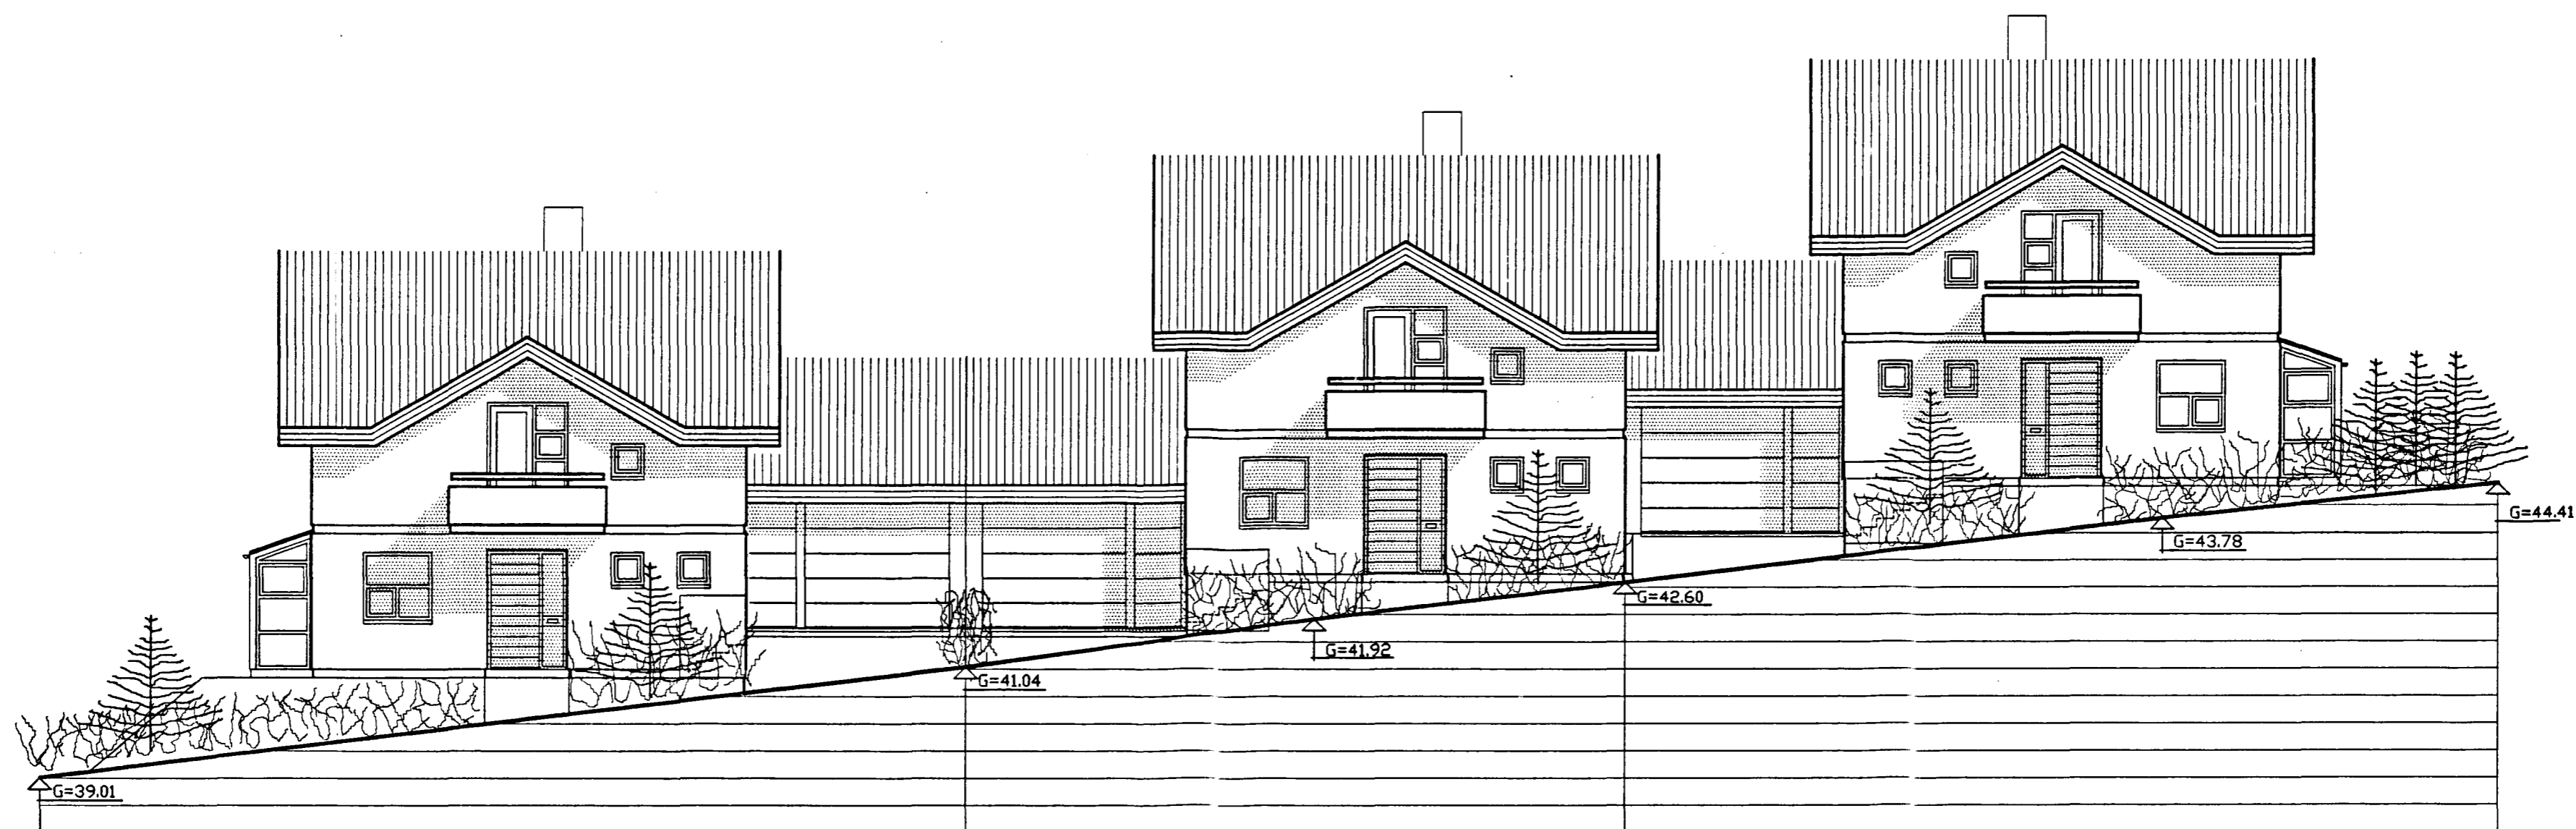

útlit norður

E F S T A H L Í Þ 1, 3 0 G 5 Hafnarfirði

Útlit norður og suður

kvarði 1:100

telkn. nr. 6

Breytt dags	Eðli breytinga	Breytt dags	Eðli breytinga	Breytt dags	Eðli breytinga	Breytt dags	Eðli breytinga	Ingi Gunnar Þórðarson byggingafræðingur bfi Safamýri 87 Reykjavík sími 568 3523	dags. 07. 07. '95	breytt
						10.04.1997	Útlit suður sólst. nr.5		<i>[Signature]</i>	

