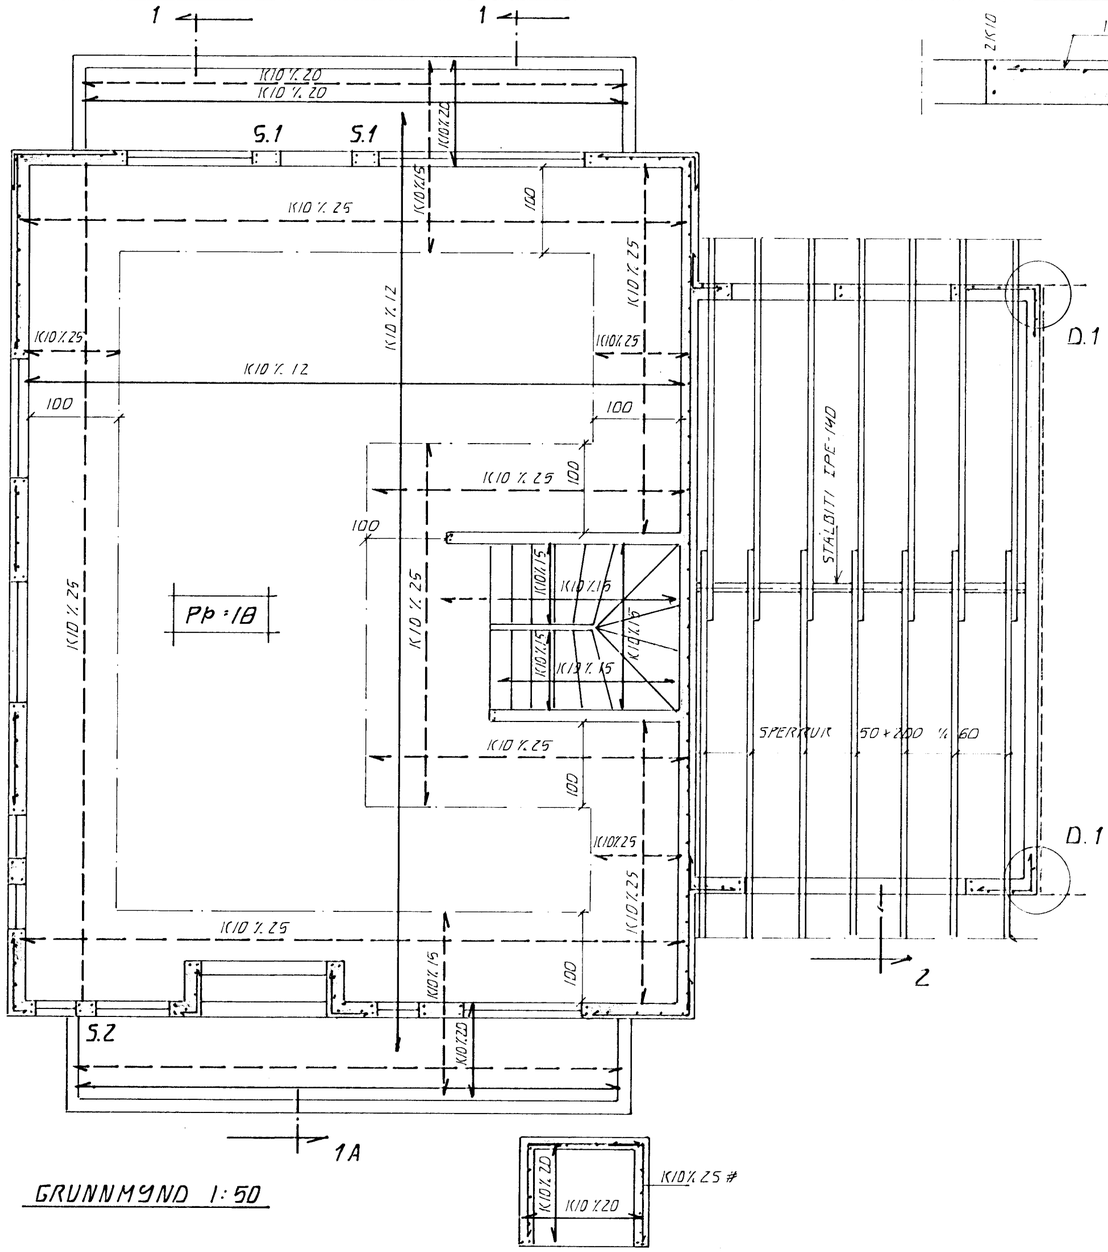

GRUNNMYND 1:50

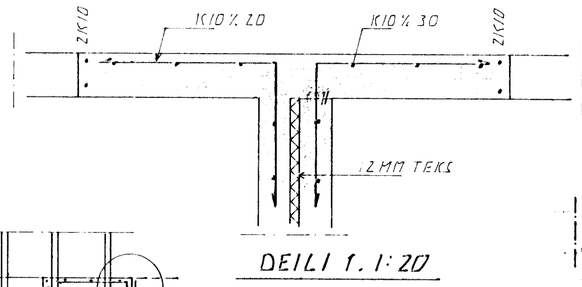

DEILI 1. 1:20

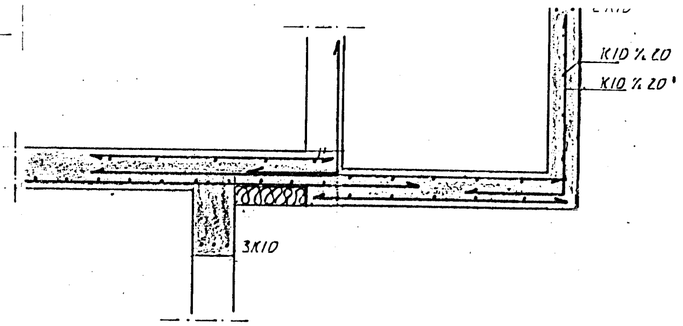

SNIÐ 1.OG 1A. 1:20

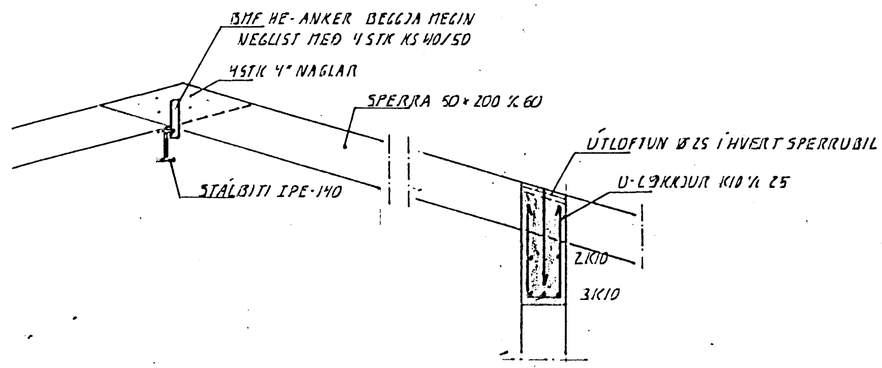

SNIÐ 2. 1:20

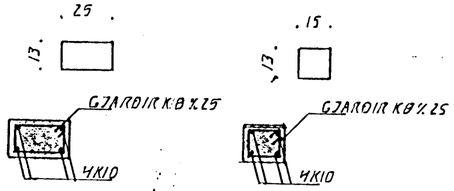

SÚLA 1. 1:20

SÚLA 2. 1:20

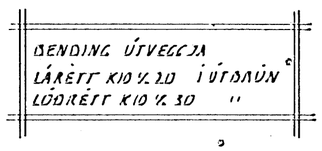

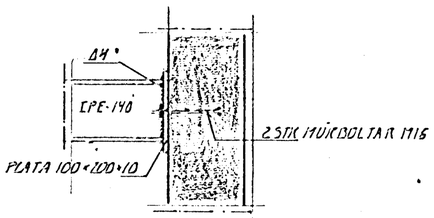

STÁLBITI VIÐ VEGG. 1:10

BR.	DAGS.	EÐLI BR.	SIGN.

HAFNARFJARÐARBÆR
0 3 OKT. 1995
BYGGINGAFULLTRÚINN

EFSTAHLÍÐ 21
HAFNARFIRÐI

VEGGIR YFIR 1. HÆÐ. PLATA YFIR 1. HÆÐ

ÁSKILIÐ, ELDRI TEIKNING ÓGILD

DAGS.	SEPT 95
VERK NR.	9515
TEIKN NR.	1-03
HANNAÐ	Á. Á.
TEIKNAÐ	Á. Á.
YFIRFARIÐ	

TÆKNIÞJÓNUSTA SIGURÐAR ÞORLEIFSSONAR HF
STRANDGÖTU 11 - 220 HAFNARFJÖRÐUR - SÍMI 54255 - FAX 652875