ALMENNT

HÆÐIR ERU Í HÆÐARKERFI REYKJAVÍKUR.

FÁKNAR HÆÐ 1400 M Í SNÆFELLSNESFJALLGARÐI

FÁKNAR HÆÐ Á PLÖTU 1400 M. Í BRUNNMANNI

JÁRNASTÆRÐIR ERU Í MM.

FJARLÆGÐARMÁL ERU Í MM.

HÆÐARMÁL ÓTILGREINDRA MÁLA ERU Í CM.

MERKIR AÐ ENDI STÁLS Í PLÖTU (VEGGJAR) ER 16 CM.

Á TEIKNINGUNUM ER PLÖTUM ER SNÚIÐ TÖLUR UNDIR BEINUM PLÖTUM SEM SÉNA Á.

FÁKNAR STEYPUSKIL

STEINSTEYPA

STEYPUFLOKKAR OG STEYPU:

NOTKUN/STAÐSETNING	STEYPUFLOKKUR	FRAMKV. FLOKKUR
	S 120	
	S 160	
	S 200	
ALLT BURÐARVIRKI	S 250	B

SJÁ ÍST 10 1.8

STEYPUÞEKJA: 40 MM.

STEYPUÞEKJA Í ALLA STEYPTA SAMA BUNDA SKEYTILENGD FARNIS AÐ LOFT-INNIHALD VERÐI 2.5%

STEYPUSKIL SJÁ ÍST 10 1.9

ÁLAGSFORSENDUR

BURÐARGETA JARÐVEGS 300 KN/M²

SNJÓÁLAG 1.0 KN/M²

NOTÁLAG SKV. ÍST 12.2

VINDÁLAG 1.9 KN/M²

JÁRNALÖGN

ALMENN ÁKVÆÐI OG STAÐSETNING SJÁ ÍST 10 1 6 1.

GERÐ OG MERKING JÁRNA:

STÁL MERKT K ER KAMBSTÁL KS 40 MEÐ SKRIÐMÖRK ØF = 4000 KP/CM²

STÁL MERKT K ER SLÉTT STÁL MEÐ SKRIÐMÖRK ØF = 2400 KP/CM²

KAMBJÁRN Í NEÐRI BRÚN PLÖTU/VEGGJAR/YTRI BRÚN VEGGJAR.

KAMBJÁRN Í EFRI BRÚN PLÖTU/INNRI BRÚN VEGGJAR.

K=20 L=600 EITT 10 MM KAMBJÁRN L=600 CM. Á HVERJA 20 CM Á SVÆÐI SEM PÍLAN NÆR YFIR.

ENDI Á KAMBJÁRNI BEINN

JÁRN BEYGIST SKEYTILENGÐ INN Í AÐLIGGJANDI VEGG.

GEFUR STEFNU JÁRNA SEM LEGGJAST NÆST YFIRBORÐI STEYPU (NEÐST).

MERKIR AÐ BIL MILLI JÁRNA SÉ ÚAFNT Í BÁÐAR ÁTTIR.

HÉR BEYGIST ANNAÐ HVERT JÁRN UPP Í EFRI BRÚN PLÖTU.

UM BENDISTÁL ALMENNT SJÁ ÍST 10.1.3.

TENGING JÁRNAGRINDA

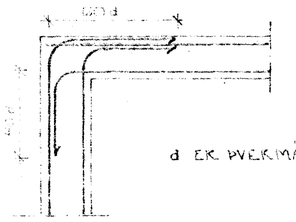

HORN TVÖFÖLD GRIND

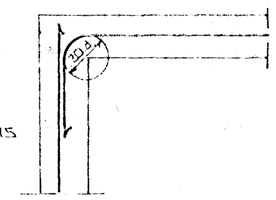

HORN EINFÖLD GRIND

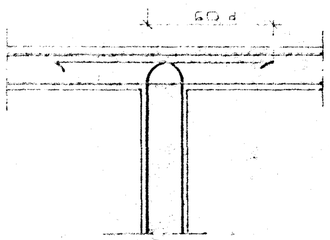

MILLIVEGG TVÖFÖLD GRIND

BEYGING JÁRNA:

GJARÐIR: ST 37 EÐA KS 40S

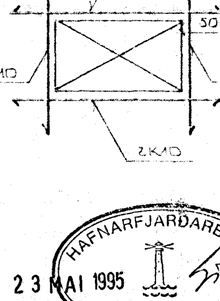

SJÁ EINNIG ÍST 10 1 6 2

SKEYTILENGÐ JÁRNA

Í PLÖTUM OG VEGGJUM SKAL EKKI SKEYTA MEIRA EN FJÓRÐA HVERT JÁRN Í SAMA ÞVERSNIÐI NEMA ANNAÐ SÉ SÝNT Á TEIKNINGU.

SBR. ÍST 10 1 6 3 2 SKAL SKEYTILENGÐ VIÐ VÍXILLAGNINGU VERA 40 d (d = ÞVERMÁL STANGAR)

EÐA						
ÞVERMÁL STANGAR	MM	8	10	12	16	20
SKEYTILENGÐ	CM	32	40	48	64	80

SJÁ EINNIG ÍST 10 1.6.3.

SÉ ANNAÐ EKKI TEKIÐ FRAM KOMI 2K10 Í KRINGUM ÞYRA OG GLUGGA ÞÁ ER NÁI 50 CM. ÚT FRÁ RIK OPIÐ.

HAFNARFJARÐARBÆR
23 MAÍ 1995
BYGGINGAFULLTRÚINN

BR.NR.	DAGS	EÐLI BREYTINGAR	SIGN.

EFSTAHLÍÐ 21. 23 0625 HAFNARFIRÐI

ALMENNAR SKÝRINGAR: BURÐARVIRKI.

MÆLIKV.

SIGURÐUR ÞORLEIFSSON TÆKNIFRÆÐINGUR F.T.F.Í.

STRANDGÖTU 11 HAFNARFIRÐI SÍMI 51151

DAGS. APRÍL 95

TEIKNAÐ

REIKNAÐ

VERK NR. 9515.1E

BLAÐ NR. 1-01