


Samþykkt á fundi bygginga-
nefndar þ. 26. 7. 1995
BYGGINGAFULLTRÚINN
Í HAFNARFIRÐI
[Signature]

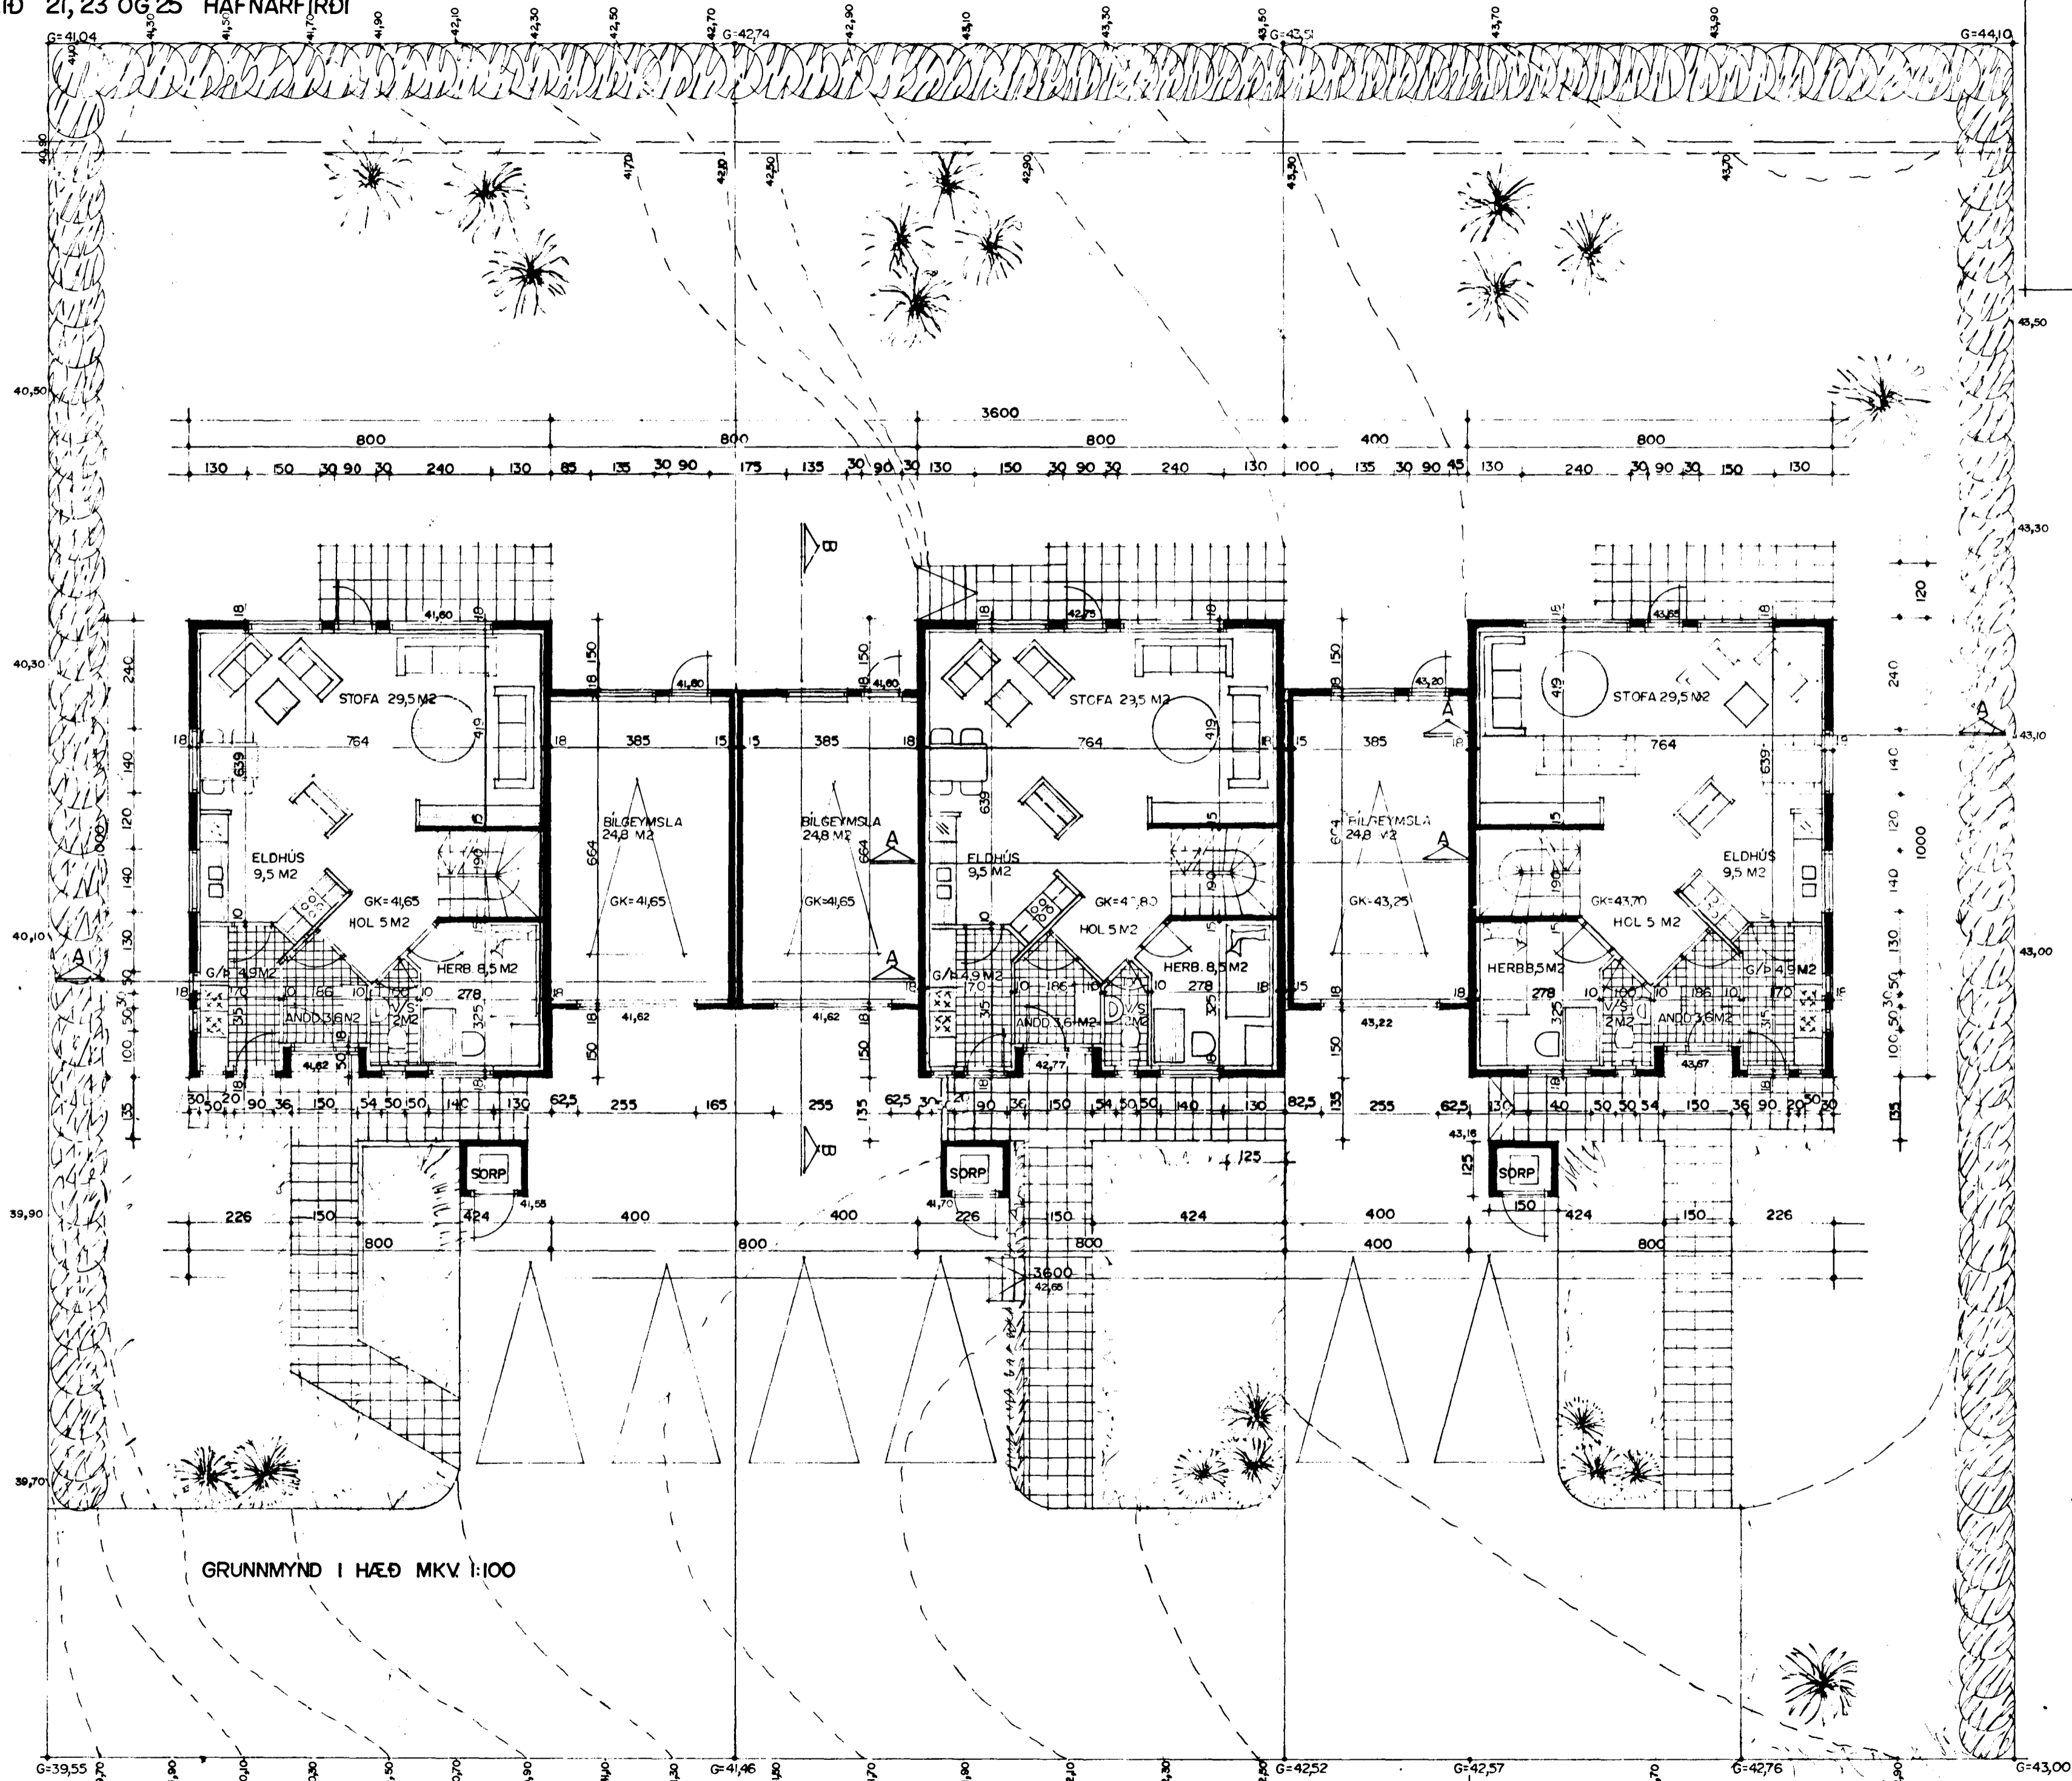

GRUNNMYND I HÆÐ MKV 1:100

[Signature]
Teikn. nr. 1 af 4.