



GRUNNMÝND, 1:50

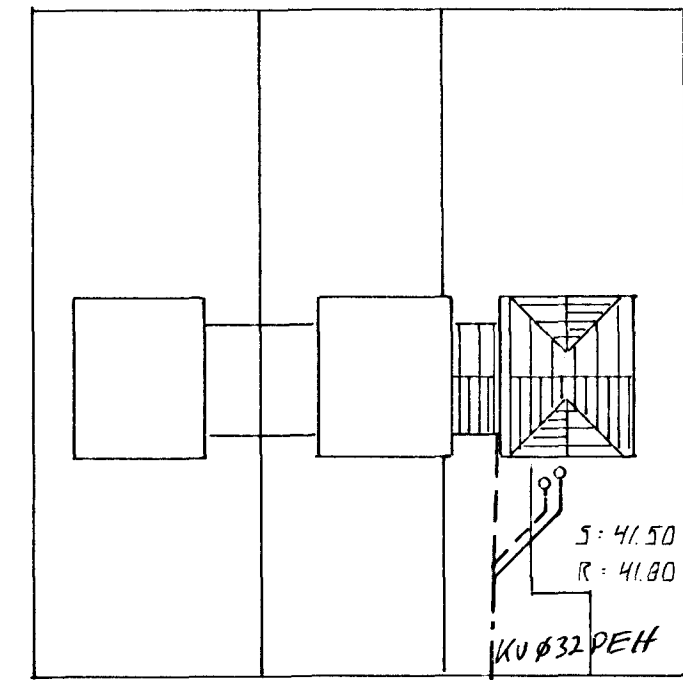

AFSTÖÐUMÝND 1:500

29 MAI 1995

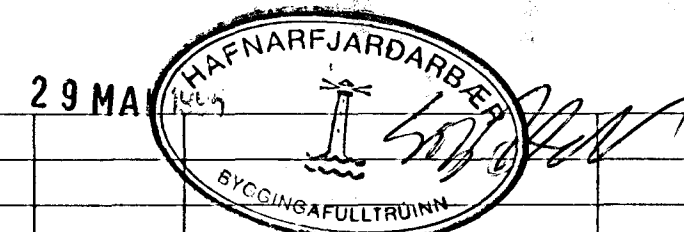

BR.	DAGS.	EDLI BR.	SIGN.

EFSTAHLIÐ 25
HAFNARFIÐI
GRUNNLAGNIR

DAGS.	APRIL 95
VERK NR.	9517
TEIKN NR.	2-02
HANNAÐ	<i>[Signature]</i>
TEIKNAD	<i>[Signature]</i>
YFIRFARIÐ	

TÆKNIÞJÓNUSTA
SIGURDAR ÞORLEIFSSONAR HF

STRANDGÖTU 11 - 220 HAFNARFJÖRÐUR - SÍMI 54255 - FAX 652875