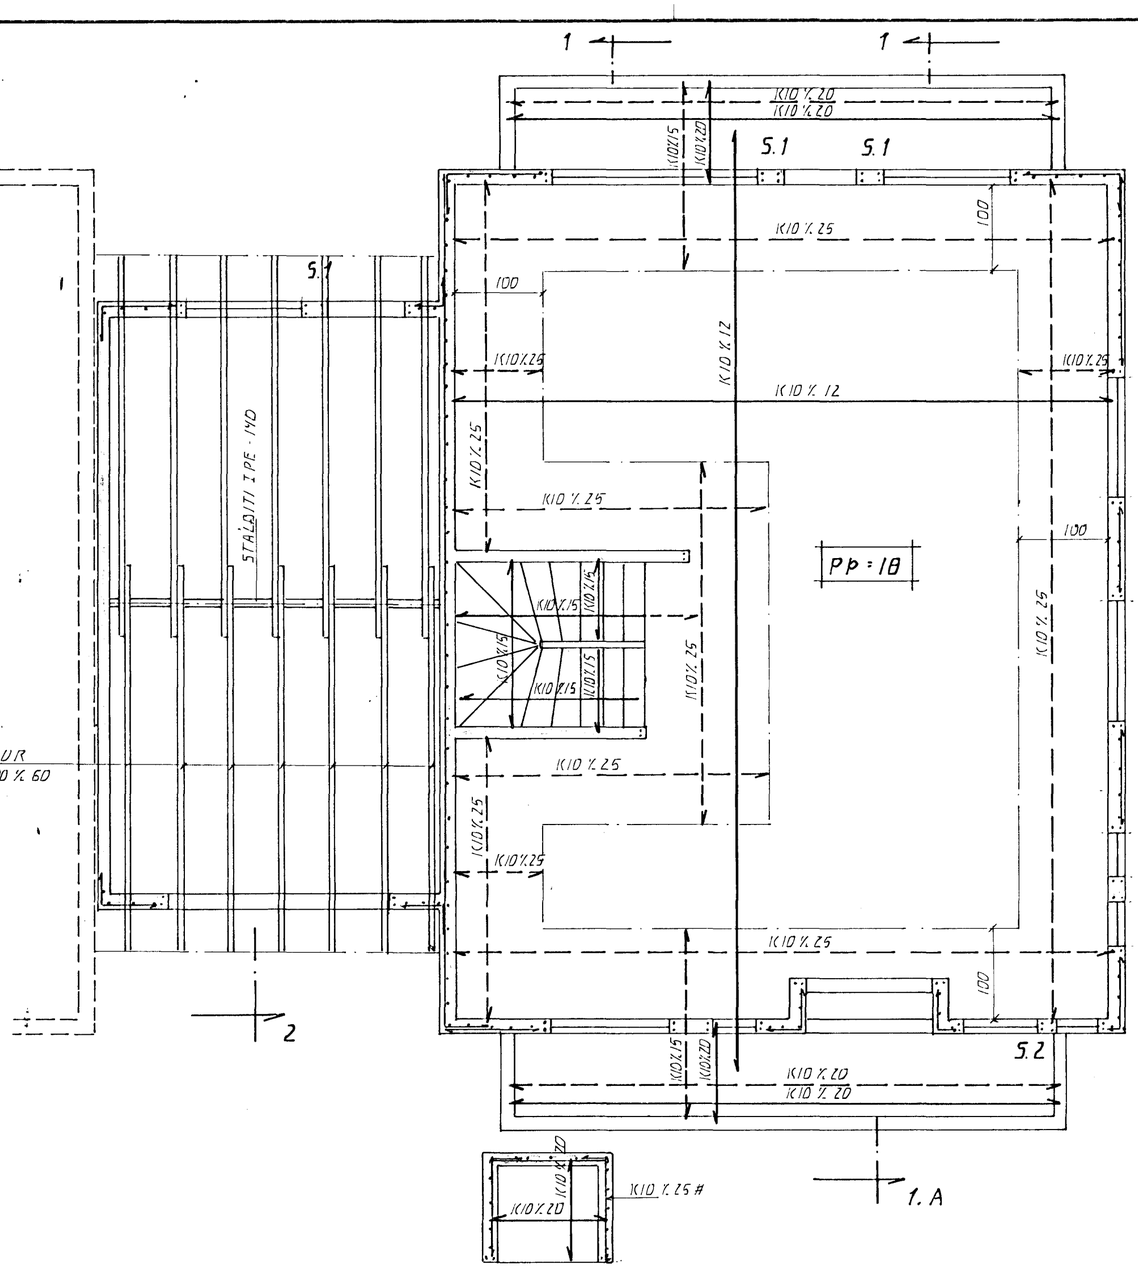

GRUNNMYND . 1:50

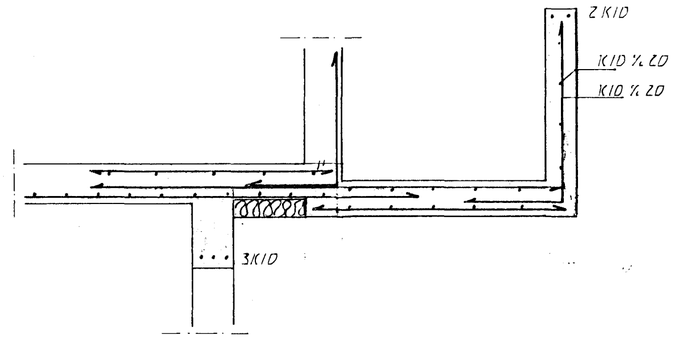

SNIÐ 1 OG 1A . 1:20

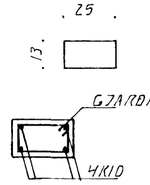

SÚLA 1. 1:20

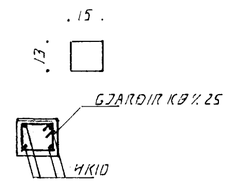

SÚLA 2. 1:20

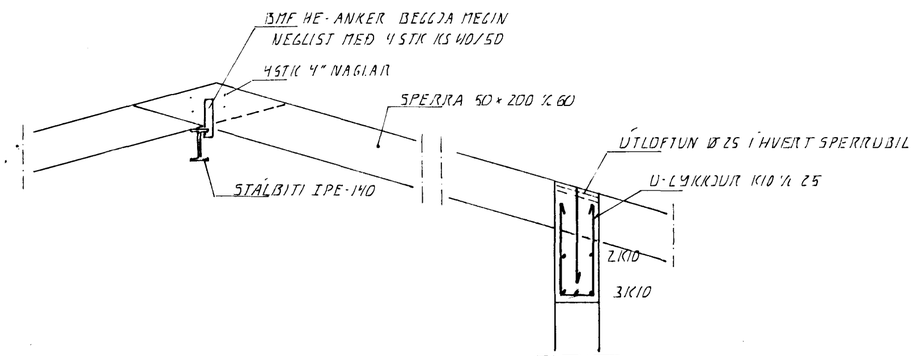

SNIÐ 2 . 1:20

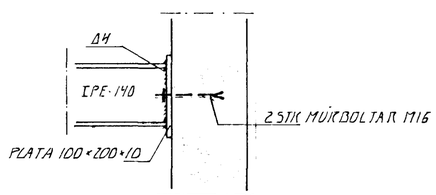

STÁLBITI VIÐ VEGG . 1:10

BENDING ÚTVEGGJA
LÁRÉTT K10 % 20 Í ÚTDRÁTT
LÓÐRÉTT K10 % 30 "

ÁSKILIÐ, ELDRI TEIKNING ÓGILD

HAFNARFJARÐARBÆR
22 JÚNÍ 1995
KP
BYGGINGAFULLTRÚINN

BR.	DAGS.	EÐLI BR.	SIGN.

EFSTAHLÍÐ 25
HAFNARFIRÐI

VEGGIR 1.HÆÐ . PLATA YFIR 1. HÆÐ

DAGS.	JÚNÍ 95
VERK NR.	9517
TEIKN NR.	1-03
HANNAÐ	d. M.
TEIKNAÐ	d. M.
YFIRFARIÐ	

TÆKNIÞJÓNUSTA SIGURÐAR ÞORLEIFSSONAR HF
STRANDGÖTU 11 - 220 HAFNARFJÖRÐUR - SÍMI 54255 - FAX 652875