JÁRNALÖGN

ALMENN ÁKVÆÐI OG STAÐSETNING SJÁ ÍST 10 1 6 1.

GERÐ OG MERKING JÁRNA:

STÁL MERKT K ER KAMBSTÁL KS 40 MEÐ SKRIÐMÖRK σ_F = 4000 KP/CM²

STÁL MERKT R ER SLÉTT STÁL MEÐ SKRIÐMÖRK σ_F = 2400 KP/CM²

⟶ KAMBJÁRN Í NEÐRI BRÚN PLÖTU / YTRI BRÚN VEGGJAR.

- - -→ KAMBJÁRN Í EFRI BRÚN PLÖTU / INNRI BRÚN VEGGJAR.

⟶ EITT 10 MM KAMBJÁRN L = 600 CM. Á HVERJA 20 CM Á SVÆÐI SEM PÍLAN NÆR YFIR

—— ENDI Á KAMBJÁRNI BEINN

•—— JÁRN BEYGIST SKEYTILENGD INN Í AÐLIGGJANDI VEGG.

⟷ GEFUR STEFNU JÁRNA SEM LEGGJAST NÆST YFIRBORÐI STEYPU (NEÐST).

╪ MERKIR AÐ BIL MILLI JÁRNA SÉ JAFNT Í BÁÐAR ÁTTIR.

- - - HÉR BEYGIST ANNAÐ HVERT JÁRN UPP Í EFRI BRÚN PLÖTU.

UM BENDISTÁL ALMENNT SJÁ ÍST 10.1.3.

TENGING JÁRNAGRINDA

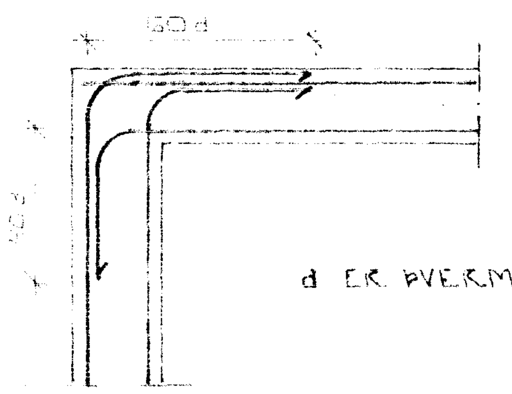

d ER ÞVERMÁL JÁRNS

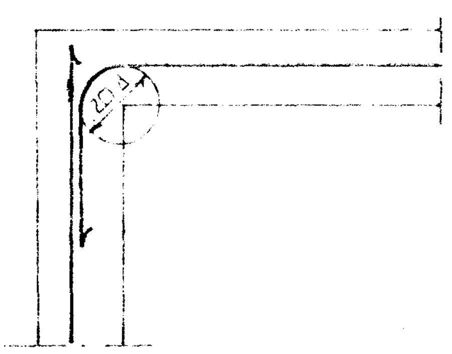

HORN TVÖFÖLD GRIND

HORN EINFÖLD GRIND

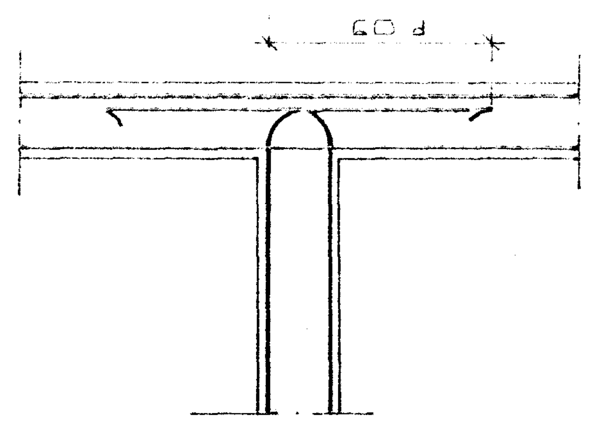

MILLIVEGG TVÖFÖLD GRIND

BEYGING JÁRNA

GJARÐIR: ST 37 EÐA KS 40S

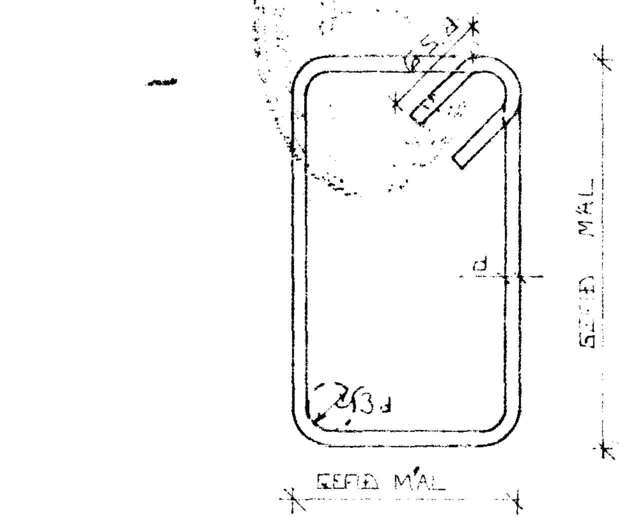

SJÁ EINNIG ÍST 10 1 6 2

SKEYTILENGD JÁRNA

Í PLÖTUM OG VEGGJUM SKAL EKKI SKEYTA MEIRA EN FJÓRÐA HVERT JÁRN Í SAMA ÞVERSNIÐI NEMA ANNAÐ SÉ SÝNT Á TEIKNINGU.

SBR. ÍST 10 1 6 3 2 SKAL SKEYTILENGD VIÐ VÍXILLAGNINGU VERA 40·d (d = ÞVERMÁL STANGAR)

EÐA

ÞVERMÁL STANGAR	MM	8	10	12	16	20
SKEYTILENGD	CM	32	40	48	64	80

SJÁ EINNIG ÍST 10 1.6.3.

SÉ ANNAÐ EKKI TEKIÐ FRAM KOMI 2K 10 Í KRINGUM DYRA OG GLUGGA OP ER NÁ 50 CM. ÚT FYRIR OPIÐ

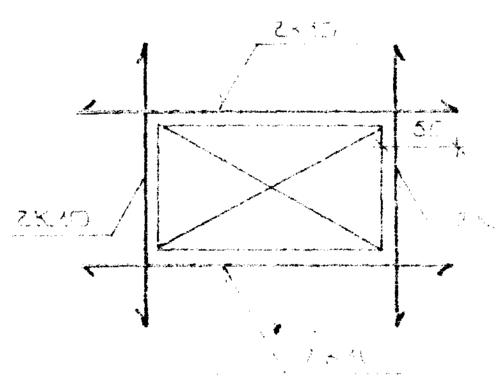

[illegible]

[illegible] REYKJAVÍKUR.
[illegible] 400 M. Í SNIÐMYND
[illegible] PLÖTU 400 M. Í GRUNNMYND
[illegible] ERU Í MM.
[illegible] ERU Í MM
[illegible] MÁL ERU Í CM.
[illegible] PLÖTU (VEGGJAR) ER 16 CM
[illegible] AF PLÖTUM ER SNIÐIÐ [illegible] PLÖTU SEM SÝNA Á

STEINSTEYPA.

[illegible]STYRKLEIKAFLOKKUR STEYPU:

[illegible]	STYRKLEIKA-FLOKKUR	FRAMKV. FLOKKUR*
	S 120	
	S 160	
	S 200	
[illegible]	S 250	B

[illegible] ÍST 10 18

[illegible] 40 CM.

[illegible] Í ALLA STEYPU SKAL [illegible] LOFTBLENDI ÞANNIG AÐ LOFT-INNIHALD VERÐI 3.5 - 4.5 %

[illegible] SJÁ ÍST 10 1 7

ÁLAGSFORSENDUR

LEYFT ÁLAG Á GRUNN 300 kN/M²
GR. 9.4 B
SNJÓÁLAG 1.0 KN/M²
NOTÁLAG SKV. ÍST 12.2
VINDÁLAG q 1.4 KN/M²

27 APR. 1994 BYGGINGAFULLTRÚINN

BR. NR.	DAGS	EÐLI BREYTINGAR	SIGN.

EFSTAHLÍÐ 27-29 HAFNARFIRÐI	DAGS
ALMENNAR SKÝRINGAR : BURÐARVIRKI.	HANNAÐ
	TEIKNAÐ
MÆLIKV.	VERK NR
SIGURÐUR ÞORLEIFSSON TÆKNIFRÆÐINGUR F.T.F.Í.	BLAÐ NR. 1-01
STRANDGÖTU 11 HAFNARFIRÐI SÍMI 54751	