


OFNATAFLA EFSTAHLÍÐ 29

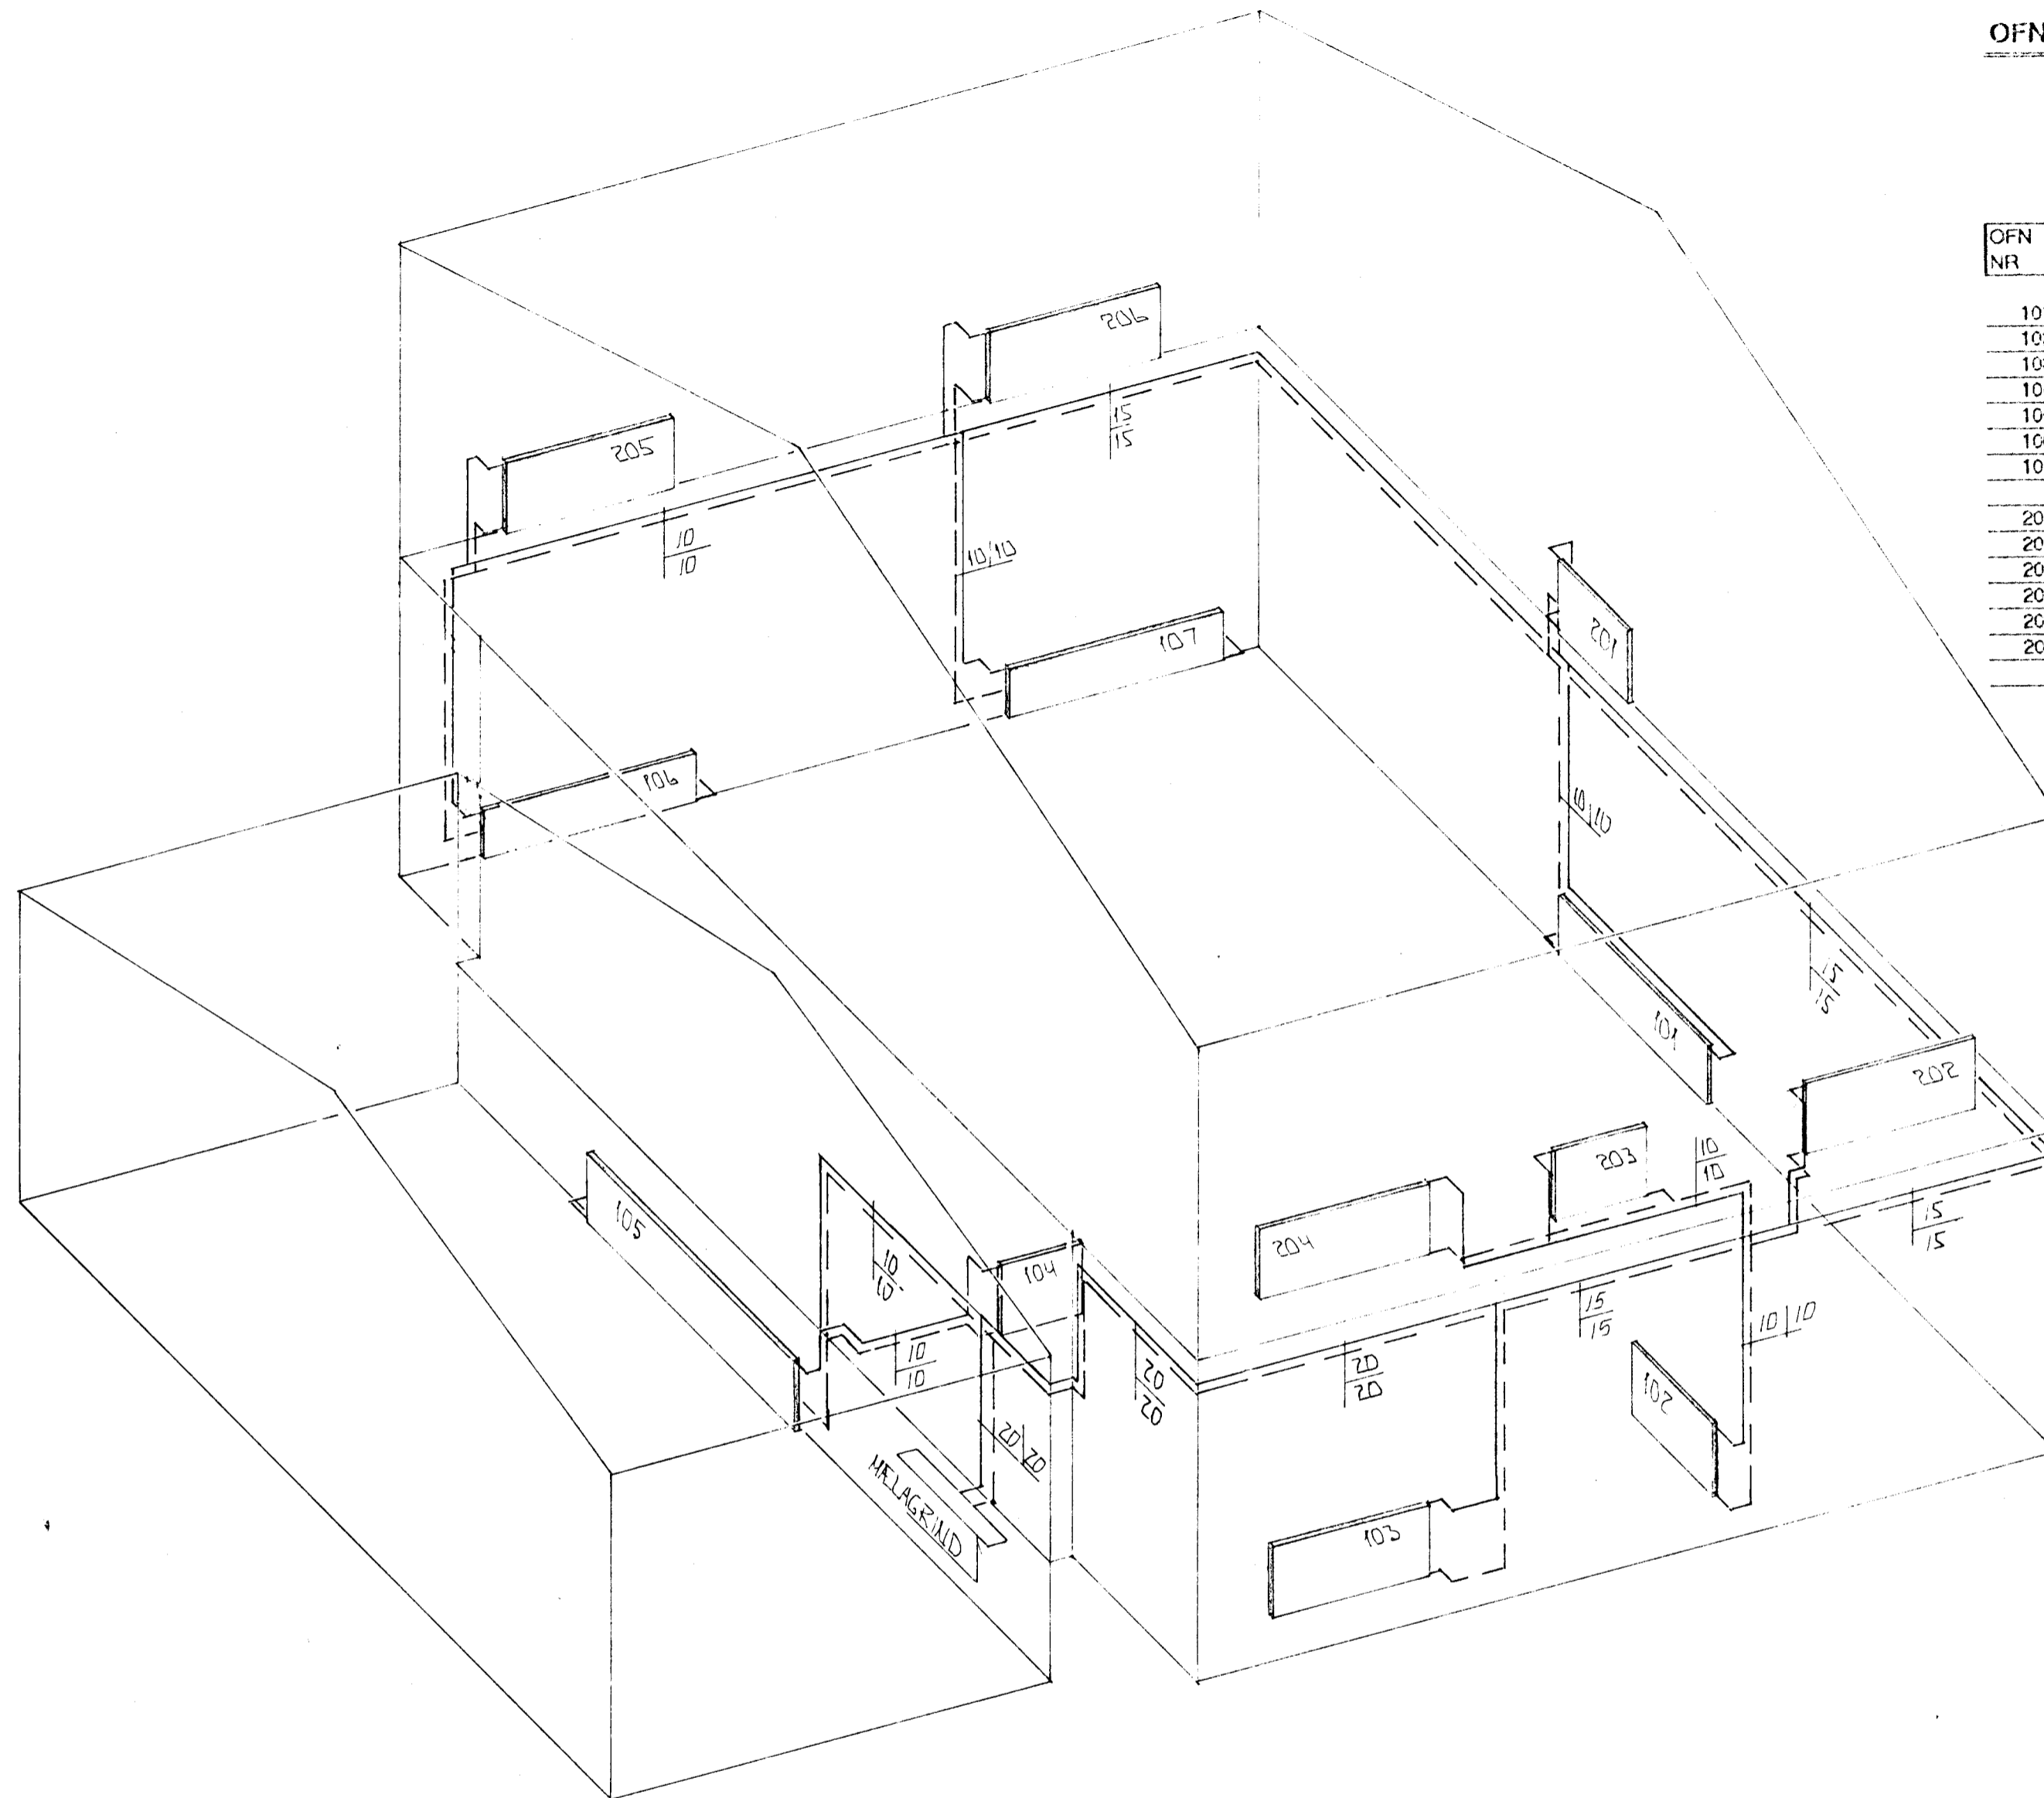

OFN NR	STAÐS	HITAT KKAL	HÆÐ MM	LENGD MM	TENGI
101	EIÐH	1.410	500	1800	BC
102	ANDD	520	600	1000	CD
103	ÞVOTTIÐ	470	600	1400	CD
104	VS	300	600	700	AB
105	BÍLG	1.660	600	2500	BC
106	STOFA	1.420	400	1900	AD
107	STOFA	1.420	400	1900	AD
201	SJÓN	880	500	1000	AB
202	HERB	820	600	1500	CD
203	BAÐ	420	600	800	CD
204	HERB	870	600	1500	AB
205	HJÓN	1.230	600	1500	AB
206	HERB	920	600	1500	AE
SAMTALS		12.420			

ÁÐUR EN GENGID ER FRA OFNAPÖNTUN SKULU BYGGINGAFRÆÐINGUR OG TÆKNIFRÆÐINGUR SANNREYNA STÆRÐIR OG AFKÖST OFNA

RÚMMYND - HITALAGNA 1:50

01	APRIL '98	LEGU LAGNA BR	
BR.	DAGS.	EDLI BR	SIGN.

EFSTAHLÍÐ 29
HAFNARFIREÐI

RÚMMYND - HITALAGNA

NKJ 1:50
DAGS. APRIL '98
VERK NR. 9513
TEIKN NR. P-01
HANNAD
TEIKNAD
YFIRFARIÐ

Byggingafræðingur
Afgreitt þann
21 APR. 1998
Sigurbjartur Halldórsson

TEIKNI-JÓNUSTA
SIGURDAR ÞORLEIFSSONAR HF
STRANDGÖTU 11 - 220 HAFNARFJÖRDUR - SIMI 54255 - FAX 652875