



Efstahlið 2. Hafnarfirði.


Jarðhæð 39,60.

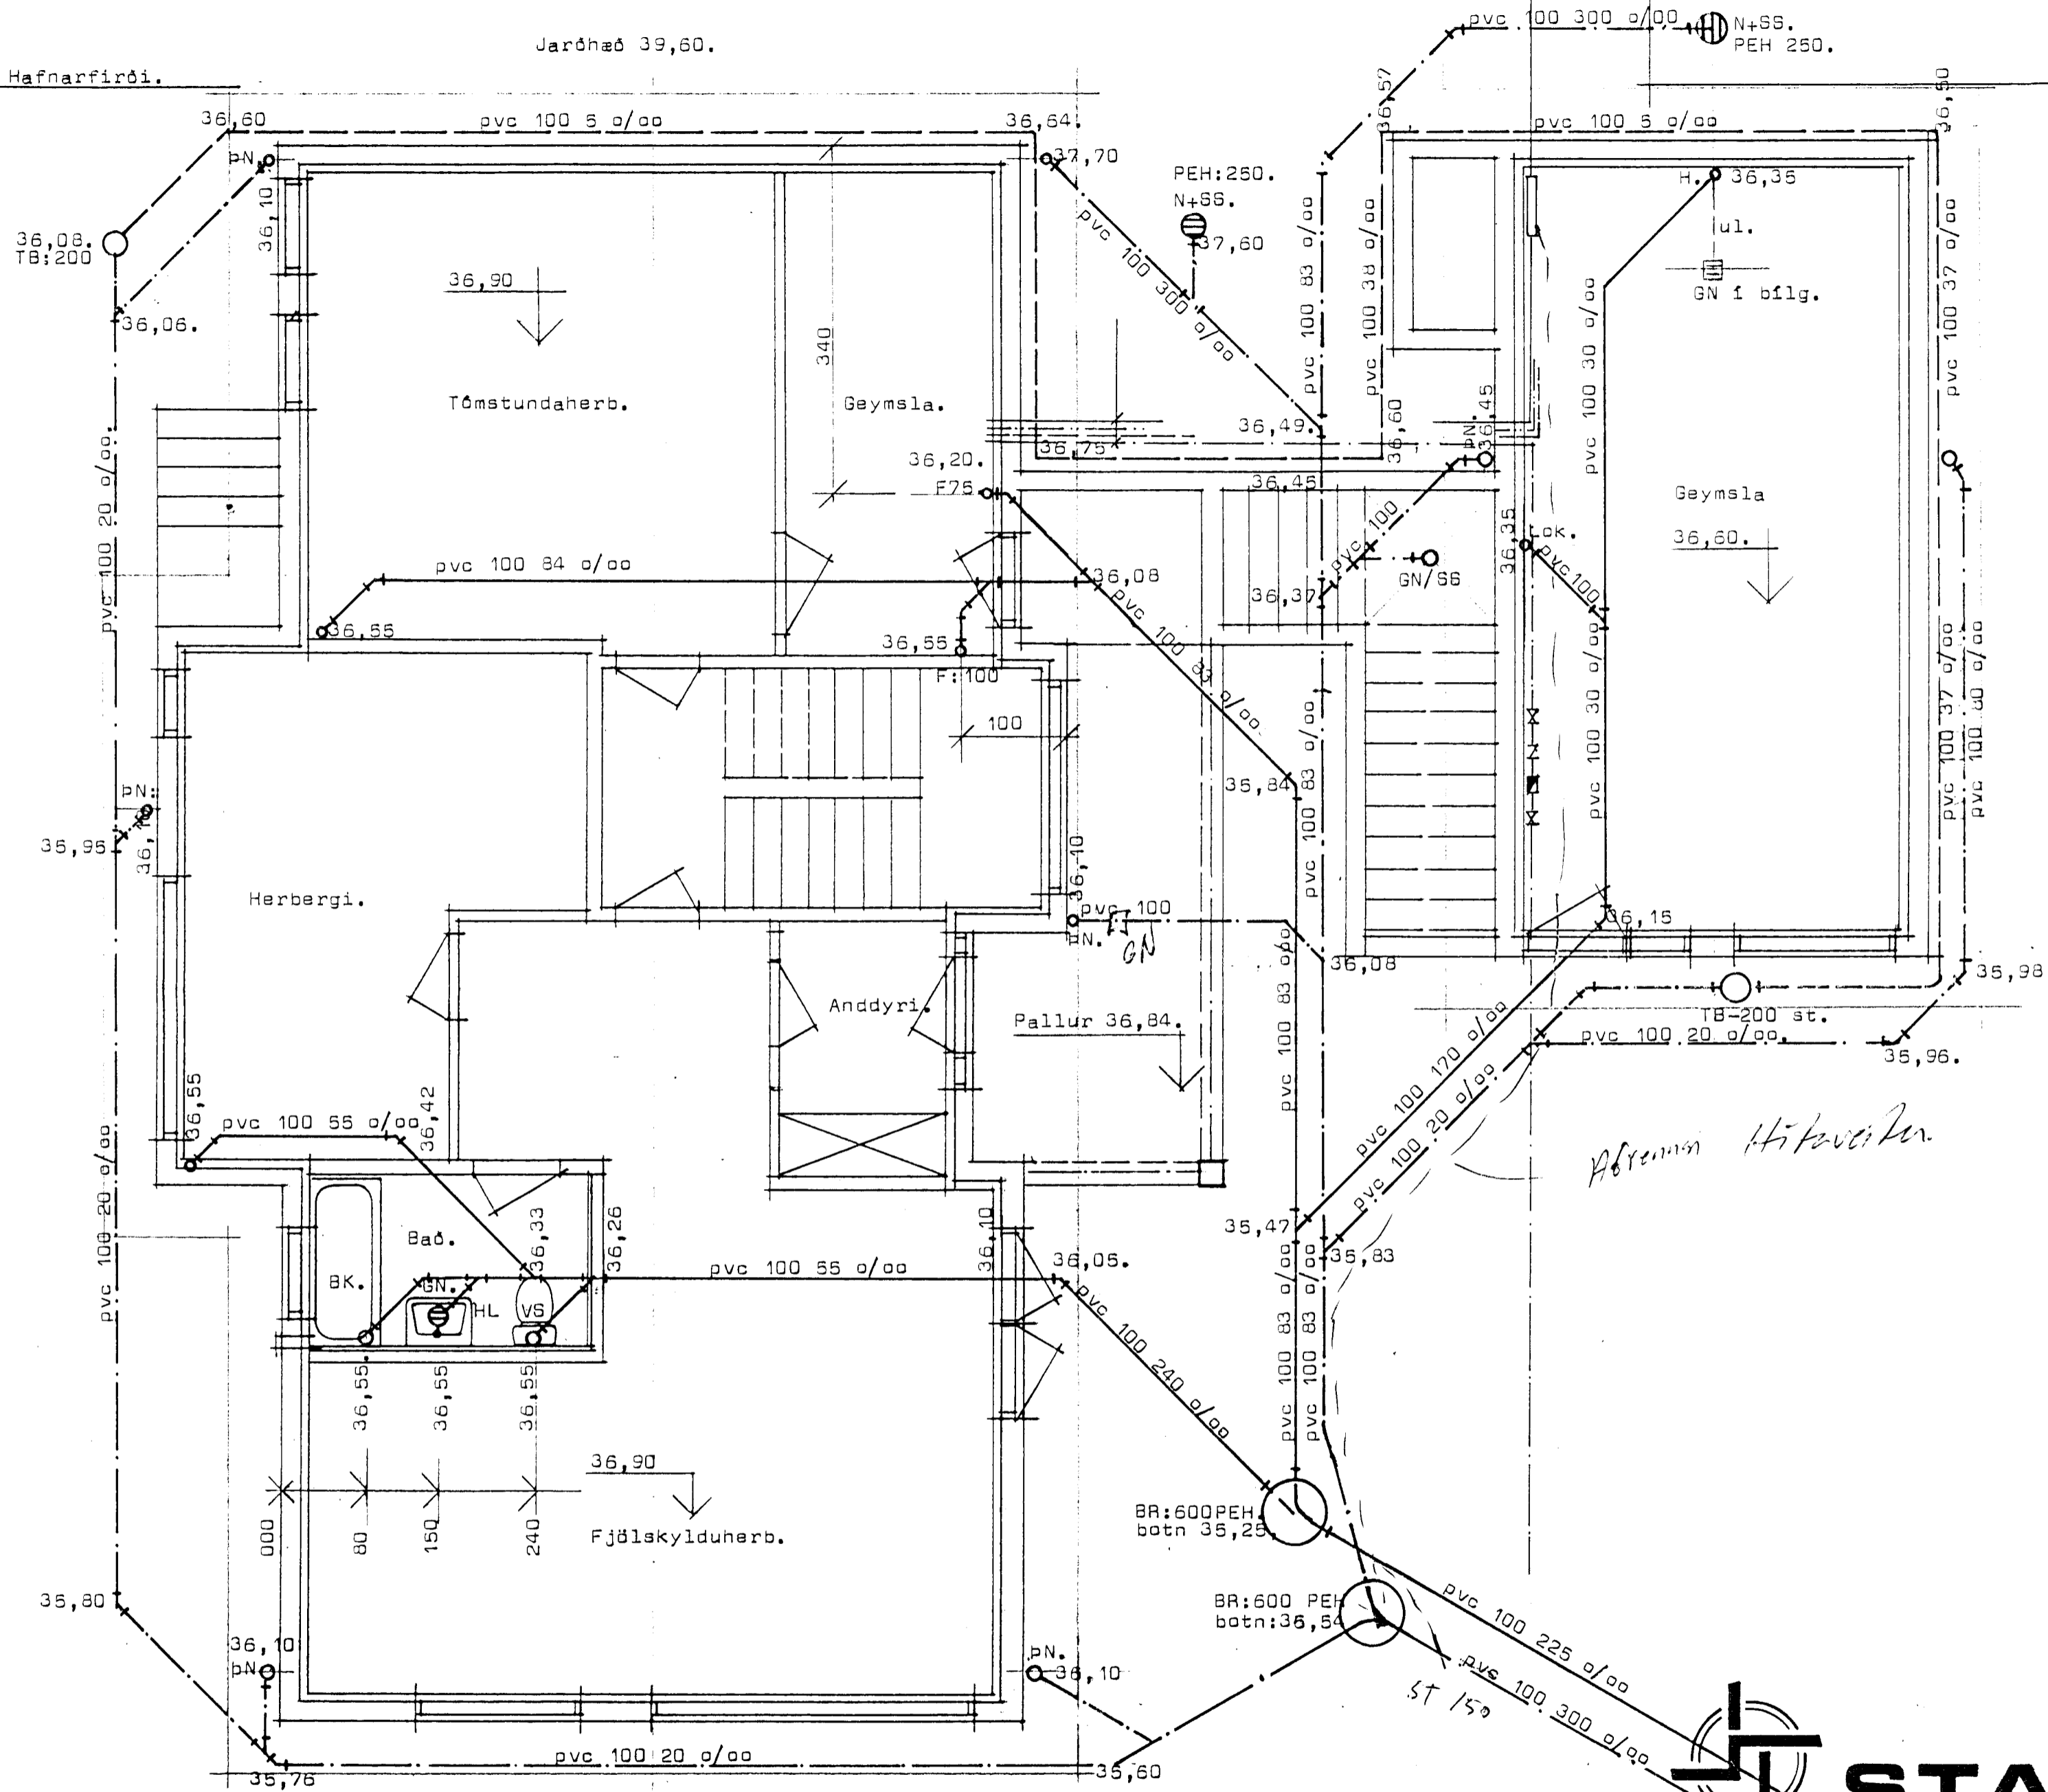

Þórunn Hítavör

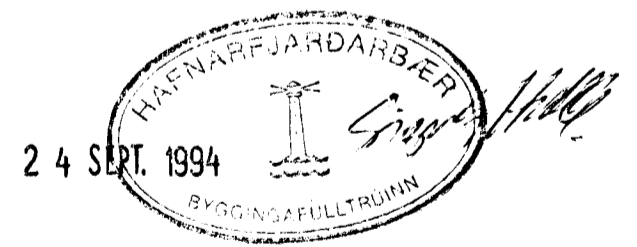

Grunnmynd neðri hæðar Mk 1:50.

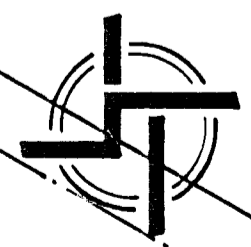

STADALHÚS

TEIKNISTOFA SÍÐUMÚLA 31 SÍMI: 813141 FAX: 813149

VERKEFNI	DAGS.	nóv 1994	VERK NR
	MKV.	1:50	
	BR.		
Efstahlið 2. Hafnarfirði.	BLAD NR	3.01.1	94-23.

Fr=33,45
Fr=33,75.
Staðalhus