



Efstahlið 2. Hafnarfirði.

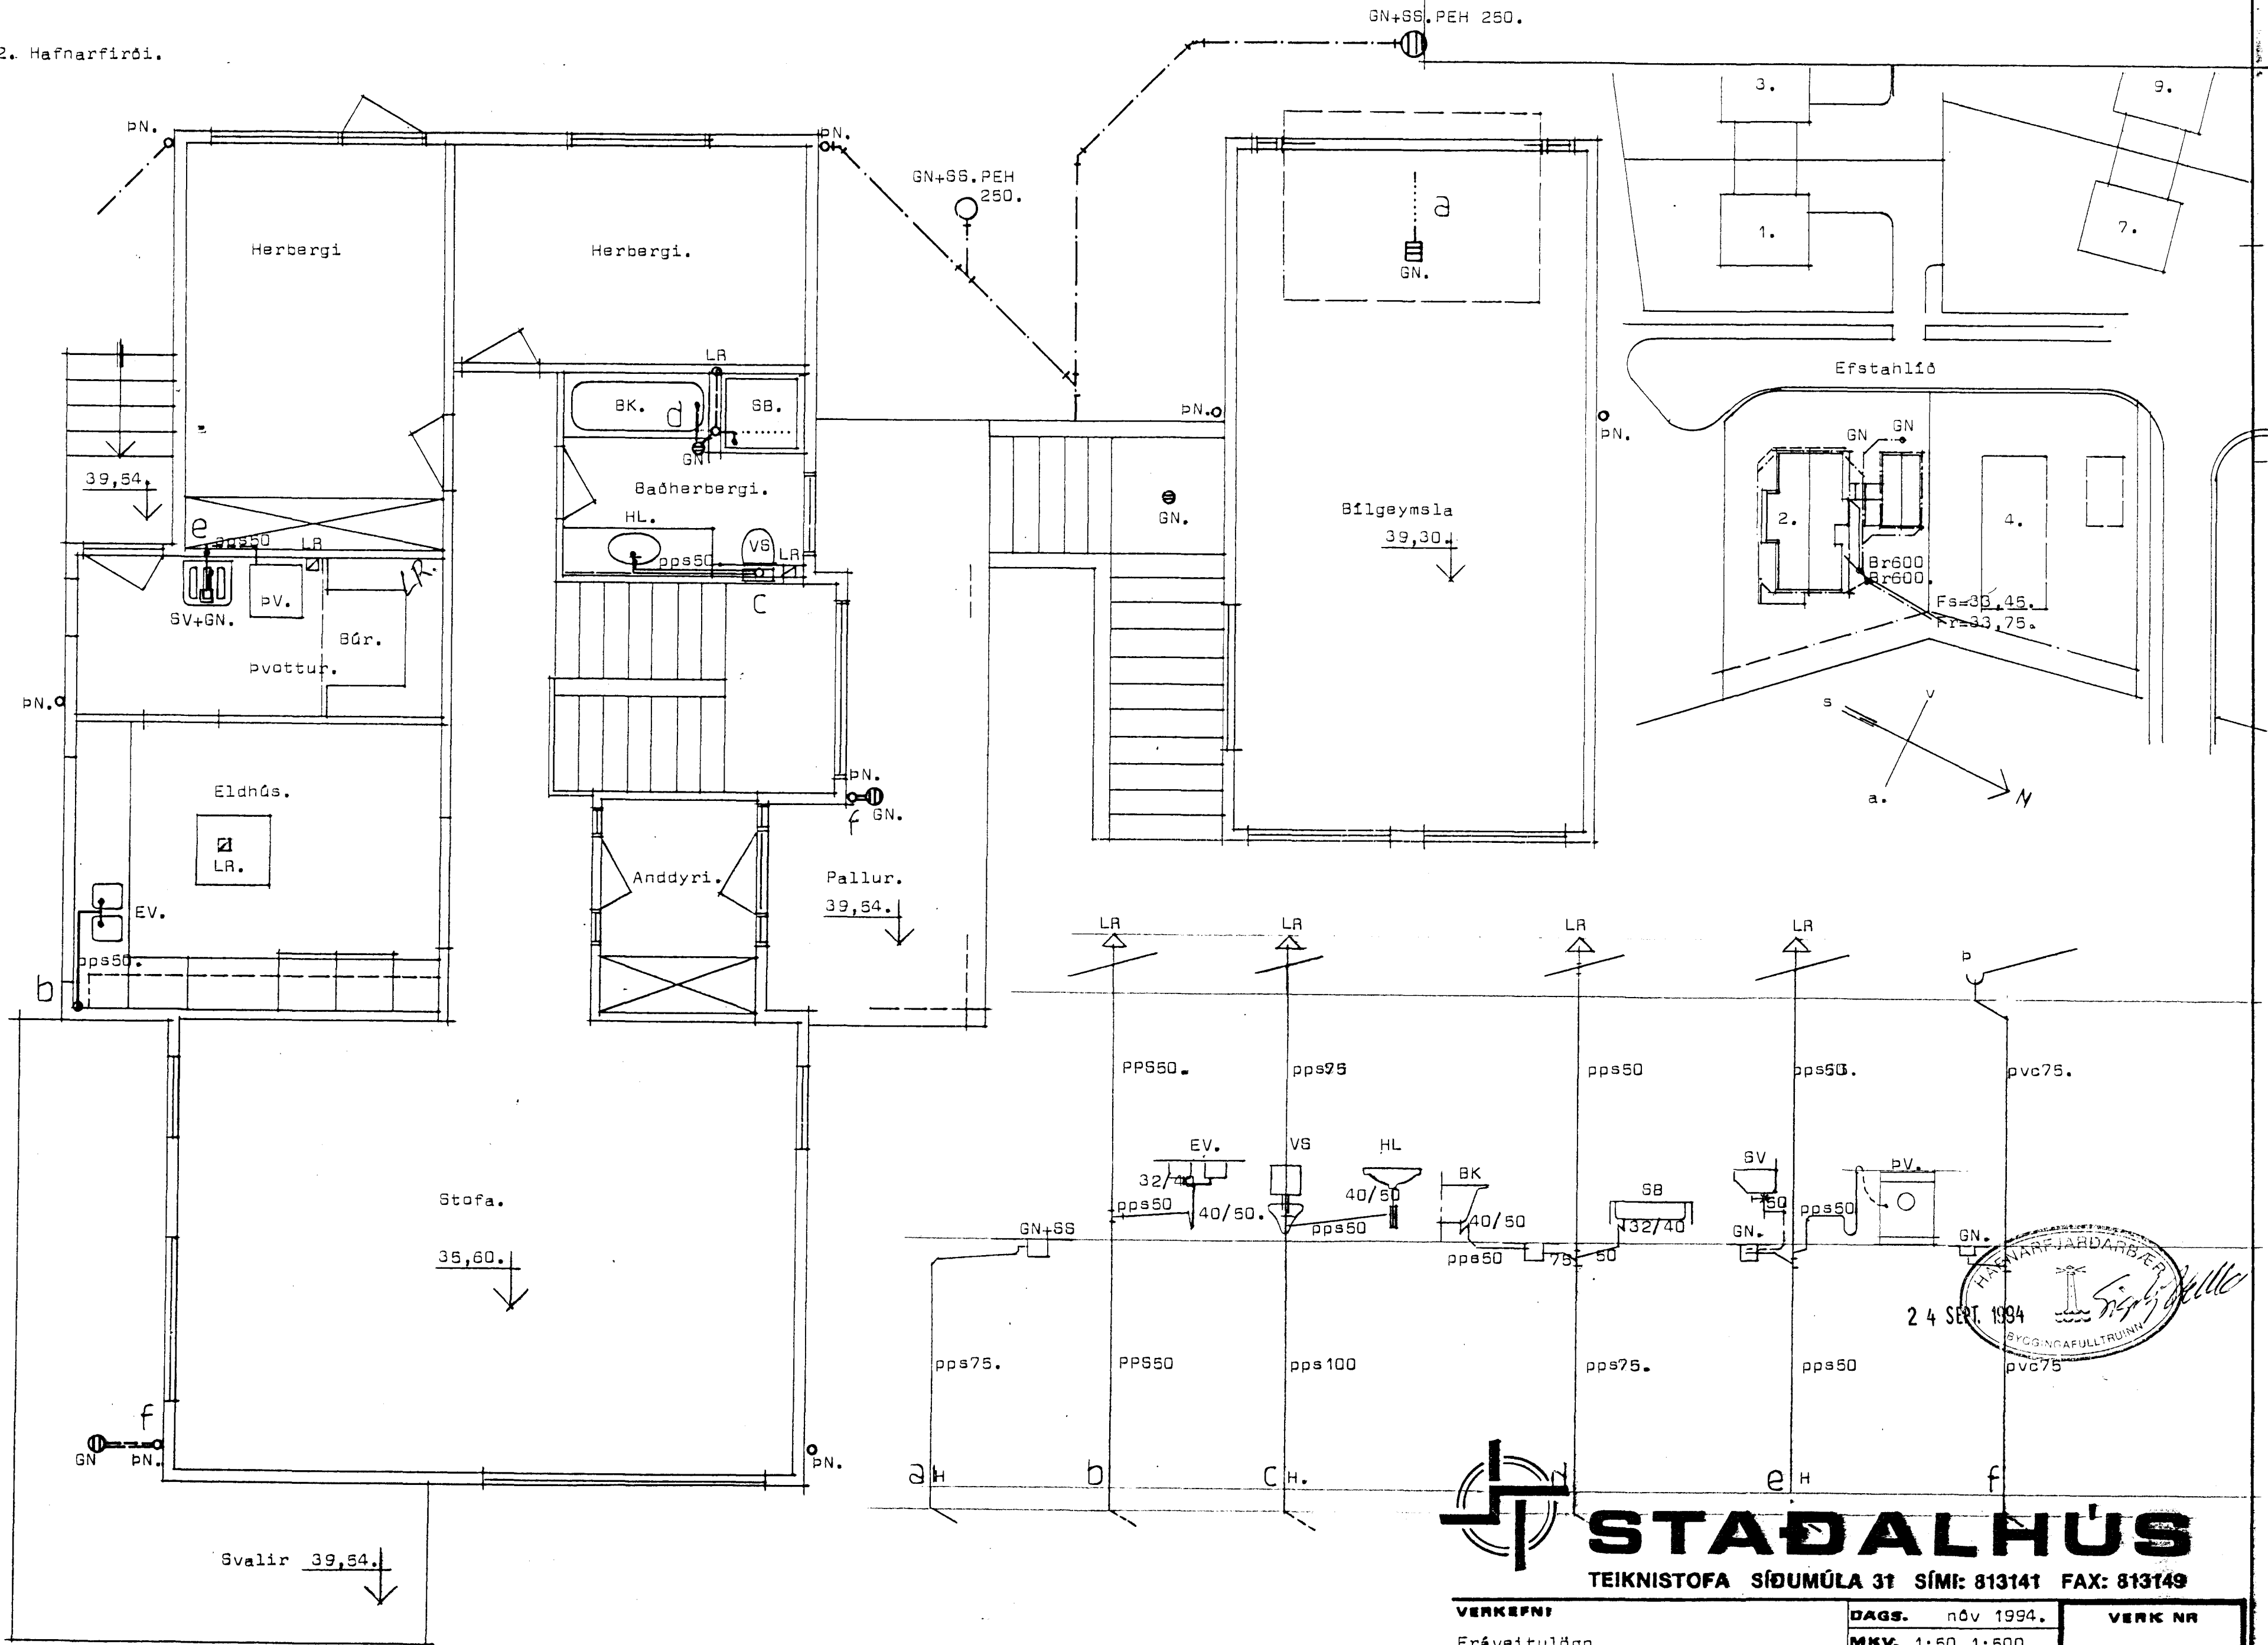

Grunnmynd afri hæðar. Mk 1:50.

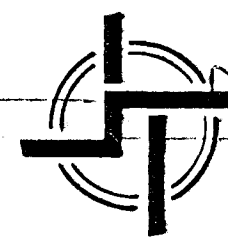

**STAÐALHÚS**

TEIKNISTOFA SÍÐUMÚLA 31 SÍMI: 813141 FAX: 813149

VERKEFNI	DAGS. nóv 1994.	VERK NR
Frávaitulögn.	MKV. 1:50 1:500.	
Efstahlið 2. Hafnarfirði.	BR.	
	BLAD NR 3.01.2	94-23.

*Staðalhus*

