
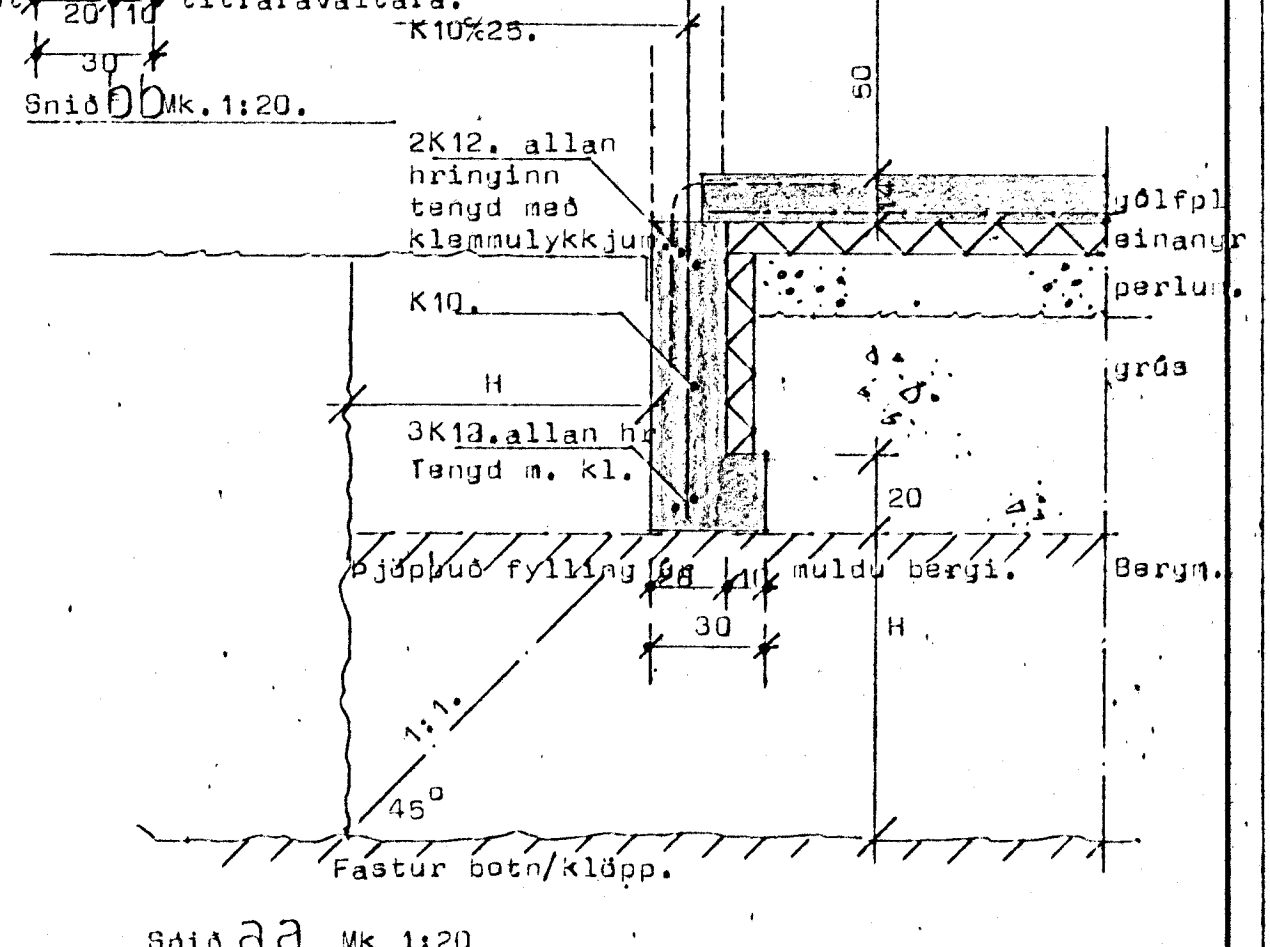
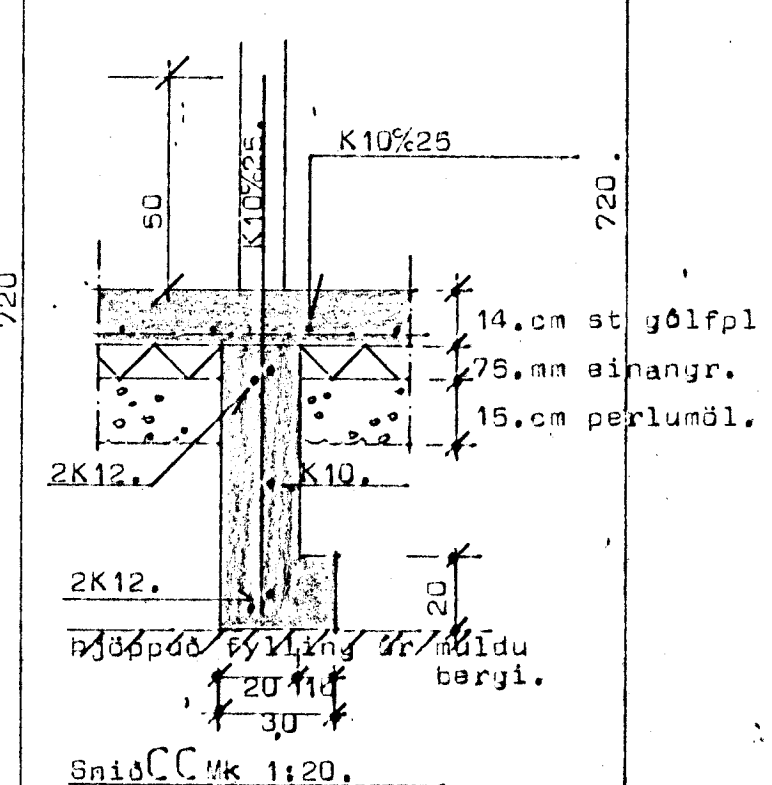
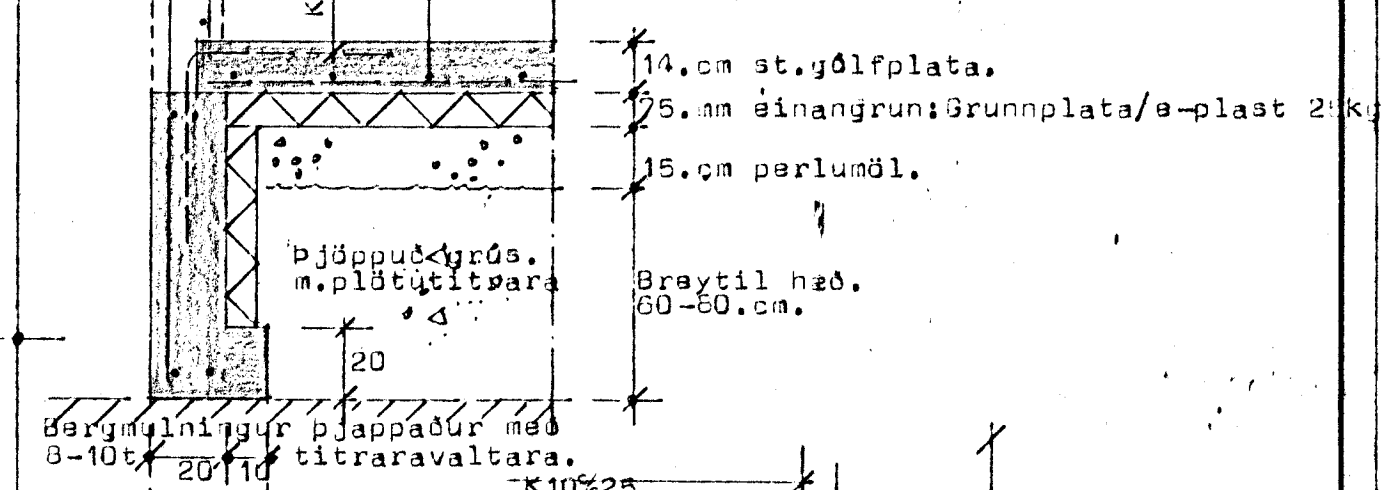


Skýringar: Grafa skal allan laðsann jarðveg úr grunnni niður á fastan botn/klöpp, eins langt út fyrir útveggi og sént er á leiðsöguteikningu aa. Fylla skal í grunn í hæð við neðri brún undirstöðuveggja, með bergmúningi, og þjappa með 8-10t. titraravaltara mesta þykkt á hverju þjöppunarlagi er 60.cm. Bendingstál er kambatál K340 auðkennt með K. Bending sé í samræmi við þversnið. Steypa í sákklum sé úr S200, skv íst 10. Sigmál steypu sé 6-8.cm.

Lóðrétt 4K12.
Lykkjur 08/20
Útm: 14x14, LK=70

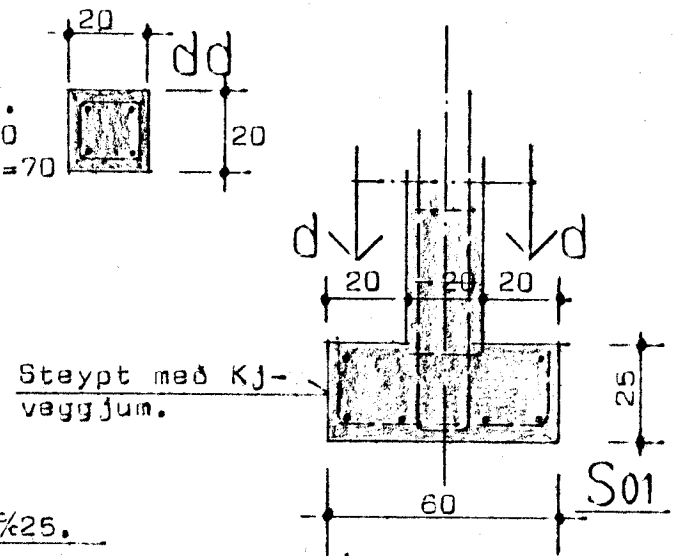

STADALHÚS
TEIKNISTOFA SÍÐUMÚLA 31 SÍMI: 813141 FAX: 813149

VERKEFNI	DAGS.	sept 1994.	VERK NR
Undirstöður úr járnbetri steinstey	MKV.	1:50, 1:20.	
Efstahlið 2. Hafnarfirði.	BR.		94-23.
	BLAD NR	2.01.1.	



Sigurður P. Kristjánsson