

Efstahlið 2. Hafnarfirði

Bolti $\varnothing 16$ L=150.
Gaddaplata $\varnothing 75$.
2-undirlagsskifur 70x70x4g

2-BMF 40312, N:2x6-K40/40-pr j.

BMF 40312,
N:2x6-K40/40

BMF gaffalt:48/320
N:2x9-K40/40
N:16-K40/40.

Rekskr: 5/120%300

Á aðra hv stoð BMF 36350
N:2x3-K40/40

BMF gaffalt.48/320
N:2x9-K40/40

Á aðra hv stoð
BMF 30350.
N:2x3-K40/40.

2-BMF 40312,
N:2x6-K40/40

Bolti $\varnothing 16$ L=150
Gaddaplata $\varnothing 75$.
2-undirlagsskifur 70x70x4

Laskar 2-32/125.
N:4x6-100g.

BMF48/320.gaffaltengi.
N:2x9-K40/40
N:16-K40/40

5/120 rekskr.%300.

Á aðra hv stoð BMF 30350
N:2x3-K40/40

BMF 48/320 gaffaltengi

Á aðra hv stoð BMF 30305
N:2x3-K40/40

2-BMF 80416.
N:4x8-K40/40.

Efnisstærðir. Nagling.

Laskar 25/150.
L=300
N:4x6-75g.

8-100g.
6-100g.

3-100g.

16-100g.
16-100g.

BMF 48/320
N:2x9-K40/40
N:16-K40/40



BMF 30350
N:2x3-K40/40

6-100g. 3-100g. BMF 30350
N:2x3-K40/40
1200

BMF 48/320
N:2x9-K40/40
N:16-K40/40

BMF 105, N:2x8-K40/40
125/125

BMF 80416
N:8-K40/40 í stoð
N:9-K40/40 í bjálka.

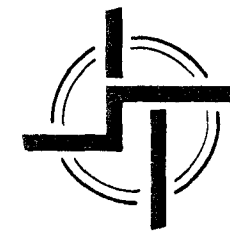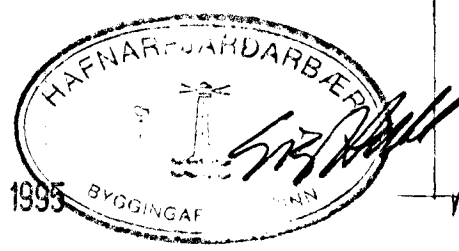

STADALHÚS

TEIKNISTOFA SÍÐUMÚLA 31 SÍMI: 813141 FAX: 813149

VERKEFNI	DAGS. marz 1995	VERK NR
Þakviðir snið	MKV. 1:20	94-23
	BR.	
	BLAD NR 2,03,4	

Efstahlið 2. Hafnarfirði
Guðmundur P. Kristjánsson

Sperrur í bilgeymslu.