EFSTAHLÍÐ 2

Hafnarfirði

Flatarmál jarðhæðar	114,27	m^2
Flatarmál n. hæðar bílg ...	32.76	m^2
Flatarmál efri hæðar	114.27	m^2
Flatarmál bílg.....	32.76	m^2
Heildarflatarmál	294,06	m^2
Rúmmál húss	695,00	m^3
Rúmmál bílgeymslu	190,98	m^3
Heildarrúmmál	885,98	m^3

Kölnúnartölur K
Þak ..... 0,20 w/m^3C^o
Gólf ..... 0,30 w/m^2C^o
Útveggir ... 0,80 w/m^2C^o vegið meðaltal.

Samþykkt á fundi byggingarnefndar þ. 20/9 1995
BYGGINGAFULLTRÚINN Í HAFNARFIRÐI

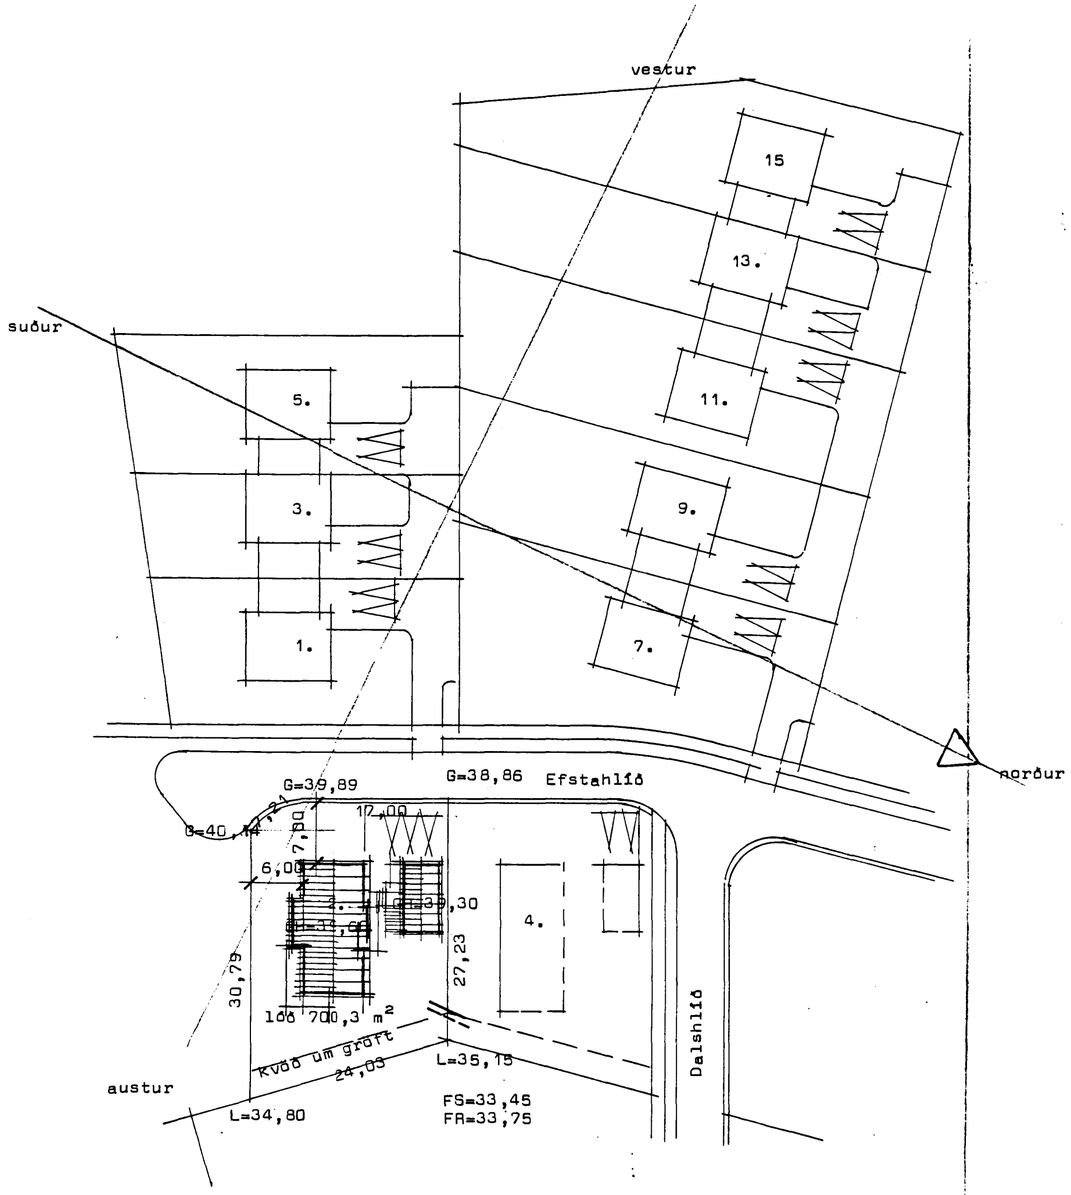

Afstöðumynd Mk 1:500

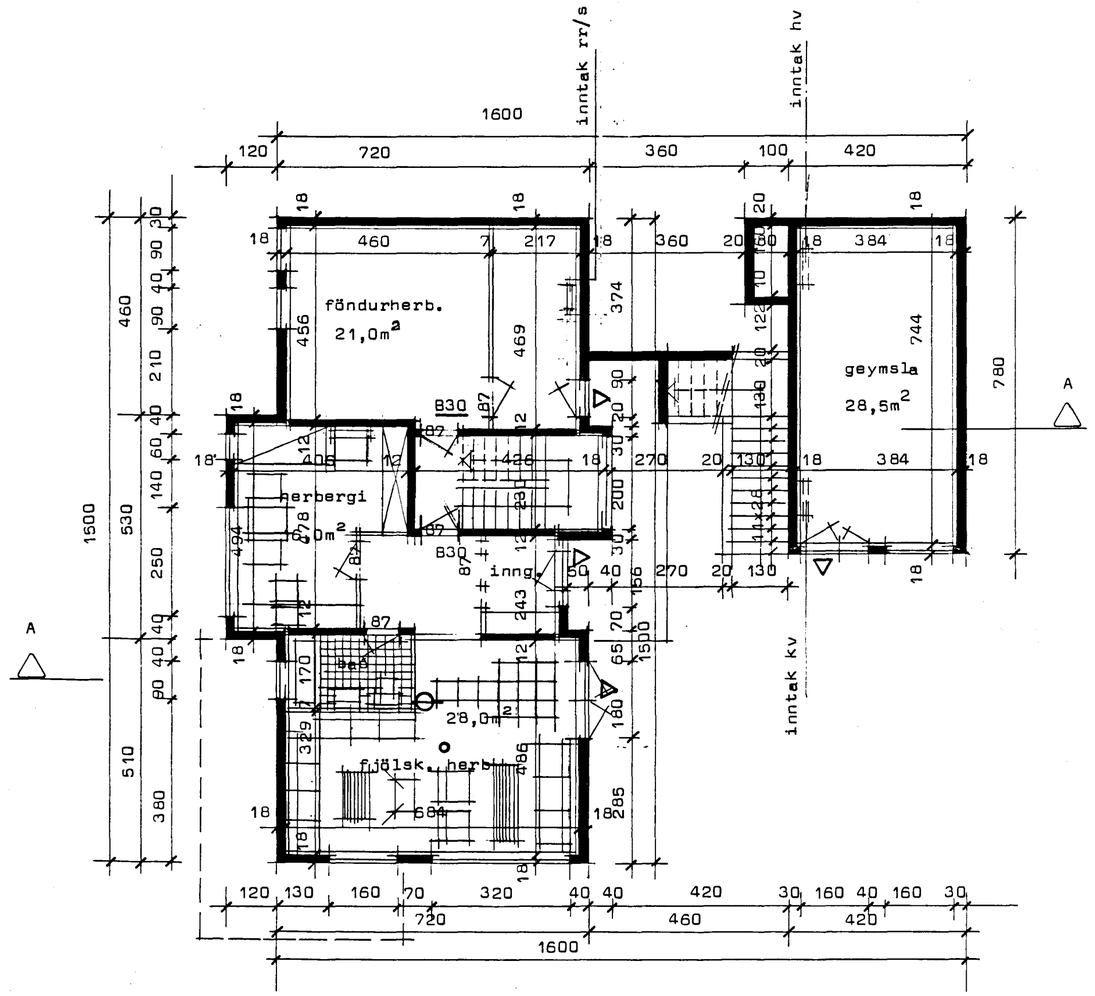

Grunnmynd jarðhæðar

Húsið Efstahlíð nr 2 Hafnarfirði er þannig uppbyggt.
Jarðhæð er steinsteypt, en efri hæðin úr timbri með lóðréttri klæðningu "einn á tvo".
Neðri hæðin sé máluð í ljósum lit (beinhvít) en timburklæðningin með hnotuáferð.
Á þaki er ryðrautt bárustál. Hurðir og gluggar í rauðbrúnum lit.

VERKEFNI	DAGS. júlí 1994	VERK NR
Grunnmynd jarðhæðar og afstöðumynd	MKV. 1:100 1:500	94-1
Efstahlíð 2 Hafnarfirði	BR. júní 95	
	BLAÐ NR 1.01	